


ООО «Первая лесная проектная компания»

## ПРОЕКТ МЕЖЕВАНИЯ ТЕРРИТОРИИ

**«Обустройство Майского нефтяного месторождения. Насосная утилизации  
подтоварной воды на УПН»**

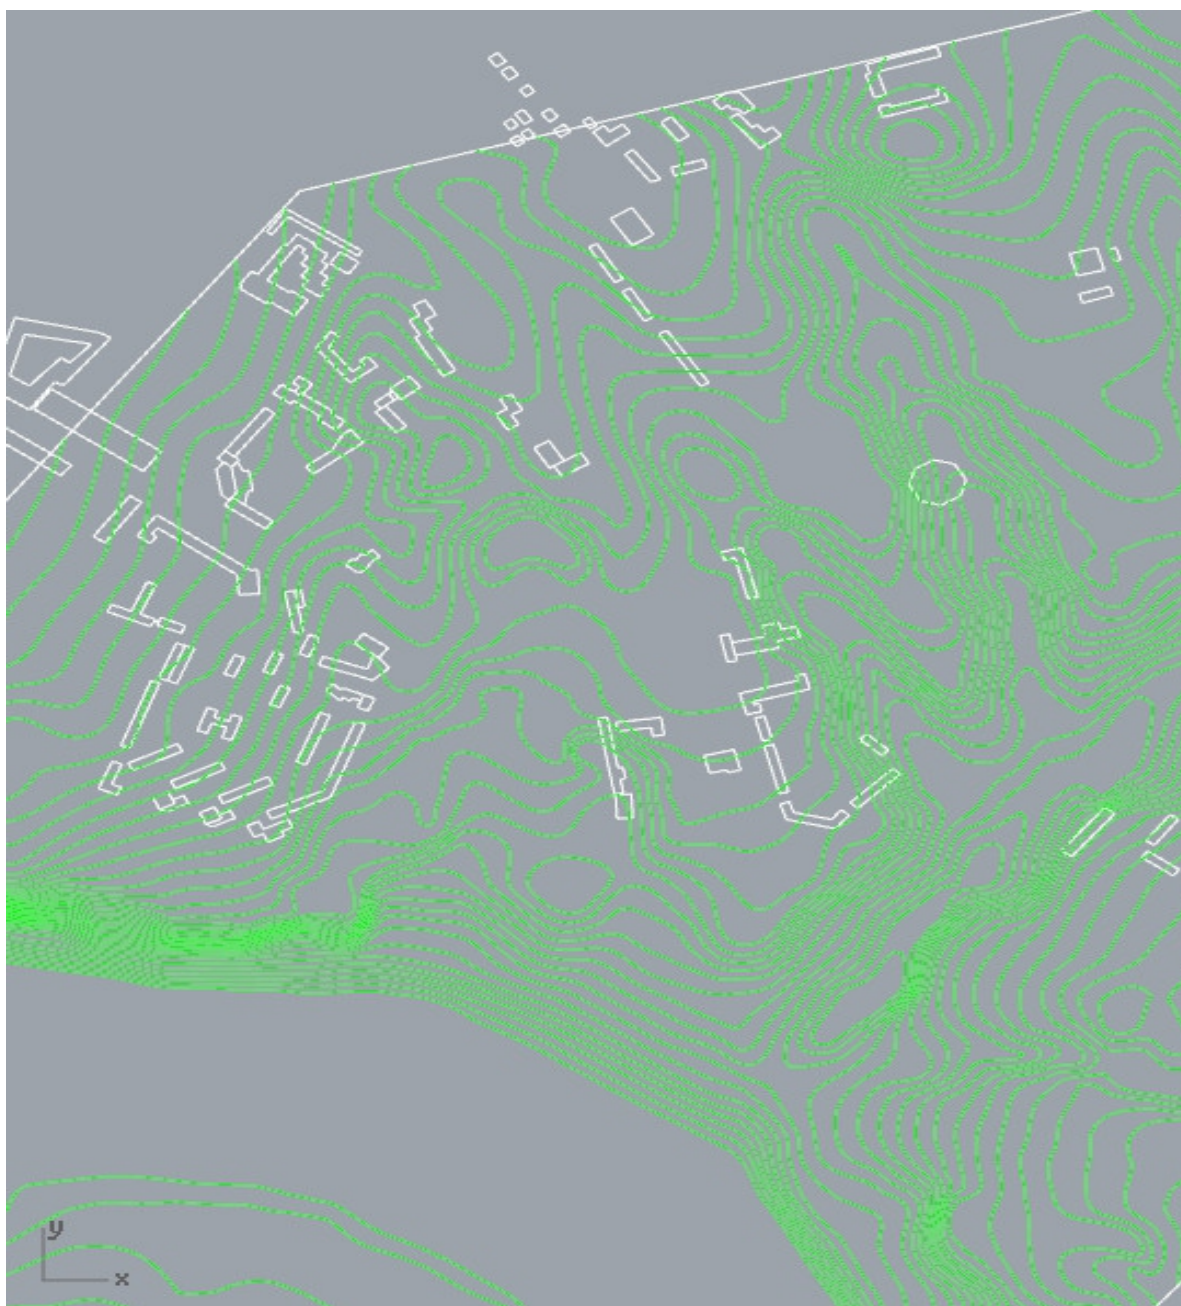

Томск 2022

**«Обустройство Майского нефтяного месторождения. Насосная  
утилизации подтоварной  
воды на УПН».**

**ПРОЕКТ МЕЖЕВАНИЯ ТЕРРИТОРИИ**

РАЗРАБОТЧИК:

ООО "Первая лесная проектная  
компания"

А.И. Акулов

\_\_\_\_\_  
" \_\_\_\_\_ " \_\_\_\_\_ 2022 г.

№№ п/п	Содержание	Стр.
1.	ОСНОВНАЯ ЧАСТЬ ПРОЕКТА МЕЖЕВАНИЯ ТЕРРИТОРИИ	4
1.1.	Перечень и сведения о площади образуемых частей земельного участка, в том числе возможные способы их образования	4
2.	Перечень и сведения о площади образуемых частей земельного участка, которые будут отнесены к территориям общего пользования или имуществу общего пользования	6
3.	Количественные и качественные характеристики проектируемых лесных участков	6
3.1.	Перечень лесных кварталов, лесотаксационных выделов, частей лесотаксационных выделов	6
3.2.	Виды разрешенного использования лесов на проектируемых частях лесного участка	8
3.3.	Распределение площади проектируемых частей лесного участка по видам целевого назначения лесов на защитные (по их категориям) и эксплуатационные леса	9
3.4.	Распределение площади лесных участков из состава земель лесного фонда на лесные и нелесные земли	10
3.5.	Таксационная характеристика проектируемых частей лесного участка	11
3.6.	Средние таксационные показатели насаждений проектируемых частей лесного участка	13
3.7.	Виды и объемы использования лесов на проектируемых частях лесного участка	14
3.8.	Сведения об обременениях проектируемых частей лесного участка	14
3.9.	Сведения о наличии на проектируемых частях лесного участка особо защитных участков лесов, особо охраняемых природных территорий, зон с особыми условиями использования территорий	14
3.10.	Сведения об ограничениях использования лесов	16
3.11.	Сведения о наличии зданий, сооружений, объектов, связанных с созданием лесной инфраструктуры и объектов, не связанных с созданием лесной инфраструктуры на проектируемых частях лесного участка	17
3.12.	Перечень координат характерных точек проектируемых частей лесного участка	18
4.	Графическая часть проекта межевания территории	21
5.	Материалы по обоснованию проекта межевания территории	36

## 1. ОСНОВНАЯ ЧАСТЬ ПРОЕКТА МЕЖЕВАНИЯ ТЕРРИТОРИИ

### 1.1 Перечень и сведения о площади образуемых частей земельного участка, в том числе возможные способы их образования

Подготовка проекта межевания территории осуществляется для определения местоположения границ образуемых частей земельного участка.

Предусматривается образование частей земельного участка из земель, находящихся в государственной собственности.

Таблица 1

№	Условный номер образуемого земельного участка	Площадь, га	Способ образования части земельного участка
1	2	3	4
1	70:06:0100027:20468/чзу1	0,3765	Из земель, находящихся в государственной собственности
2	70:06:0100027:20468/чзу2	0,0696	Из земель, находящихся в государственной собственности
3	70:06:0100027:20468/чзу3	0,6517	Из земель, находящихся в государственной собственности
4	70:06:0100027:20468/чзу4	1,8424	Из земель, находящихся в государственной собственности
5	70:06:0100027:20468/чзу5	2,1550	Из земель, находящихся в государственной собственности
6	70:06:0100027:20468/чзу6	0,0676	Из земель, находящихся в государственной собственности

1	2	3	4
7	70:06:0100027:20468/чзy7	1,0307	Из земель, находящихся в государственной собственности
Итого		6,1935	

## 2. Перечень и сведения о площади образуемых частей земельного участка, которые будут отнесены к территориям общего пользования или имуществу общего пользования

Проектом межевания территории не предусматривается образование частей земельного участка, которые после образования будут отнесены к территориям общего пользования или имуществу.

## 3. Количественные и качественные характеристики проектируемых частей лесного участка

### 3.1 Перечень лесных кварталов, лесотаксационных выделов, частей лесотаксационных выделов

Образование частей лесного участка осуществляется с целью строительства и эксплуатации объекта: «Обустройство Майского нефтяного месторождения. Насосная утилизации подтоварной воды на УПН». Вид разрешенного использования - строительство, реконструкция, эксплуатация линейных объектов.

Проектируемые части лесного участка имеют местоположение: Российская Федерация, Томская область, Каргасокский район, Васюганское лесничество, Васюганское участковое лесничество, урочище «Майское», а именно:

Таблица 2

70:06:0100027:20468/чзу1

Наименование лесничества, участкового лесничества, урочища	№ квартала	№ части выдела	Площадь, га
Васюганское лесничество, Васюганское участковое лесничество, урочище «Майское»	302	5	0,3765
<b>ИТОГО</b>			<b>0,3765</b>

70:06:0100027:20468/чзу2

Наименование лесничества, участкового лесничества, урочища	№ квартала	№ части выдела	Площадь, га
Васюганское лесничество, Васюганское участковое лесничество, урочище «Майское»	302	6	0,0696
<b>ИТОГО</b>			<b>0,0696</b>

70:06:0100027:20468/чзу3

Наименование лесничества, участкового лесничества, урочища	№ квартала	№ части выдела	Площадь, га
Васюганское лесничество, Васюганское участковое лесничество, урочище «Майское»	302	6	0,4805
	327	5	0,1712
<b>ИТОГО</b>			<b>0,6517</b>

70:06:0100027:20468/чзу4

Наименование лесничества, участкового лесничества, урочища	№ квартала	№ части выдела	Площадь, га
Васюганское лесничество, Васюганское участковое лесничество, урочище «Майское»	327	2	1,6542
	327	5	0,1882
<b>ИТОГО</b>			<b>1,8424</b>

70:06:0100027:20468/чзу5

Наименование лесничества, участкового лесничества, урочища	№ квартала	№ части выдела	Площадь, га
Васюганское лесничество, Васюганское участковое лесничество, урочище «Майское»	327	2	2,0778
	327	3	0,0772
<b>ИТОГО</b>			<b>2,1550</b>

70:06:0100027:20468/чзу6

Наименование лесничества, участкового лесничества, урочища	№ квартала	№ части выдела	Площадь, га
Васюганское лесничество, Васюганское участковое лесничество, урочище «Майское»	327	2	0,0676
<b>ИТОГО</b>			<b>0,0676</b>

70:06:0100027:20468/чзу7

Наименование лесничества, участкового лесничества, урочища	№ квартала	№ части выдела	Площадь, га
Васюганское лесничество, Васюганское участковое лесничество, урочище «Майское»	327	2	0,1146
	327	3	0,9161
<b>ИТОГО</b>			<b>1,0307</b>

### **3.2. Виды разрешенного использования лесов на проектируемых частях лесного участка**

Лесохозяйственным регламентом Васюганского лесничества в кварталах 302,327 Васюганского участкового лесничества, урочища "Майское" установлены следующие виды разрешенного использования лесов:

- 1) заготовка древесины;
- 2) заготовка живицы;
- 3) заготовка и сбор недревесных лесных ресурсов;
- 4) заготовка пищевых лесных ресурсов и сбор лекарственных растений;
- 5) осуществление видов деятельности в сфере охотничьего хозяйства;
- 6) ведение сельского хозяйства;
- 7) осуществление научно-исследовательской деятельности, образовательной деятельности;
- 8) осуществление рекреационной деятельности;
- 9) создание лесных плантаций и их эксплуатация (часть кв. 327);
- 10) выращивание лесных плодовых, ягодных, декоративных растений, лекарственных растений;
- 11) создание лесных питомников и их эксплуатация;
- 12) осуществление геологического изучения недр, разведка и добыча полезных ископаемых;
- 13) строительство и эксплуатация водохранилищ и иных искусственных водных объектов, создание и расширение морских и речных портов, строительство, реконструкция и эксплуатация гидротехнических сооружений;
- 14) строительство, реконструкция, эксплуатация линейных объектов;
- 15) создание и эксплуатация объектов лесоперерабатывающей инфраструктуры (часть кв. 3
- 16) осуществление религиозной деятельности;
- 17) иные виды (выполнение изыскательских работ).



### 3.3. Распределение площади проектируемых частей лесного участка по видам целевого назначения лесов на защитные (по их категориям) и эксплуатационные леса

Таблица 3

Целевое назначение лесов	Площадь, га	%
1	2	3
<b>Защитные леса, всего</b>	-	-
<i>В том числе: 1) леса, расположенные на особо охраняемых природных территориях;</i>	-	-
<i>2) леса, расположенные в водоохраных зонах;</i>	-	-
<i>3) леса, выполняющие функции защиты природных и иных объектов, всего</i>	-	-
Из них: а) леса, расположенные в первом и втором поясах зон санитарной охраны источников питьевого и хозяйственно-бытового водоснабжения;	-	-
б) леса, расположенные в защитных полосах лесов;	-	-
в) леса, расположенные в зеленых зонах;	-	-
г) леса, расположенные в лесопарковых зонах;	-	-
д) горно-санитарные леса;	-	-
<i>4) ценные леса, всего</i>	-	-
Из них: а) государственные защитные лесные полосы;	-	-
б) противоэрозионные леса;	-	-
в) пустынные, полупустынные леса;	-	-
г) лесостепные леса;	-	-
д) лесотундровые леса;	-	-
е) горные леса;	-	-
ж) леса, имеющие научное или историко-культурное значение;	-	-
з) леса, расположенные в орехово-промысловых зонах;	-	-
и) лесные плодовые насаждения;	-	-
к) ленточные боры;	-	-
*л) запретные полосы лесов, расположенные вдоль водных объектов;	-	-
м) нерестоохранные полосы лесов;	-	-
<i>5) городские леса.</i>	-	-
<b>Эксплуатационные леса, всего</b>	<b>6,1935</b>	<b>100,0%</b>
<b>Резервные леса, всего</b>	-	-
<b>Всего лесов</b>	<b>6,1935</b>	<b>100%</b>

### 3.4. Распределение площади частей лесного участка из состава земель лесного фонда на лесные и нелесные земли

Таблица 4

Показатели	Площадь, га	%
<b>1</b>	<b>2</b>	<b>3</b>
1. Общая площадь земель лесного фонда:	6,1935	100%
2. Лесные земли - всего	-	-
2.1. Покрытые лесной растительностью, всего	-	-
2.1.1. В том числе лесные культуры	-	-
2.2. Не покрытые лесной растительностью, всего:	-	-
в том числе: несомкнувшиеся лесные культуры	-	-
лесные питомники, плантации	-	-
редины естественные	-	-
фонд лесовосстановления, всего	-	-
в том числе: гари	-	-
погибшие древостой	-	-
вырубки	-	-
прогалины, пустыри	-	-
3. Нелесные земли, всего	6,1935	100%
в том числе:	-	-
пашни	-	-
сенокосы	-	-
пастбища, луга	-	-
воды	-	-
дороги, просеки	-	-
усадьбы и пр.	-	-
болота	-	-
пески	-	-
прочие земли	6,1935	100,00%

### Таблица 5

Целевое назначение лесов	№ квартала	№ части выдела	Площадь участков, га	Состав насаждения или характеристика лесных участков при отсутствии насаждения	Элемент леса	Возраст, лет	Высота, м	Диаметр, см	Класс возраста	Группа возраста	Бонитет	Тип леса	Полнота	Запас на 1 га, м3	Общий запас, м3	Запас по породам	Примечание
1	2	3	4	5	6	7	8	9	10	11	12	13	14	15	16	17	18
Васюганское лесничество, Васюганское участковое лесничество, урочище «Майское»																	
70:06:0100027:20468/чзу1																	
Эксплуатационные	302	5	0,3765	нелесные, прочие (рекультивируемые) земли*													
итого эксплуатационных			0,3765														
итого защитных																	
Всего			0,3765														
70:06:0100027:20468/чзу2																	
Эксплуатационные	302	6	0,0696	нелесные, прочие (рекультивируемые) земли*													
итого эксплуатационных			0,0696														
итого защитных																	
Всего			0,0696														
70:06:0100027:20468/чзу3																	
Эксплуатационные	302	6	0,2697	нелесные, прочие (рекультивируемые) земли*													
Эксплуатационные	302	6	0,2108	нелесные, прочие (рекультивируемые) земли**													
Эксплуатационные	327	5	0,0669														
Эксплуатационные	327	5	0,1043	нелесные, прочие (рекультивируемые) земли*													
итого эксплуатационных			0,6517														
итого защитных																	
Всего			0,6517														
70:06:0100027:20468/чзу4																	
Эксплуатационные	327	2	1,6542	нелесные, прочие (рекультивируемые) земли*													
Эксплуатационные	327	5	0,1882														
итого эксплуатационных			1,8424														
итого защитных																	
Всего			1,8424														
70:06:0100027:20468/чзу5																	
Эксплуатационные	327	2	2,0778	нелесные, прочие (рекультивируемые) земли*													
Эксплуатационные	327	3	0,0772														
итого эксплуатационных			2,1550														
итого защитных																	
Всего			2,1550														
70:06:0100027:20468/чзу6																	

Эксплуатационные	327	2	0,0676	нелесные, прочие (рекультивируемые) земли*													
итого эксплуатационных			0,0676														
итого защитных																	
Всего			0,0676														
70:06:0100027:20468/чз7																	
Эксплуатационные	327	2	0,1146	нелесные, прочие (рекультивируемые) земли*													
Эксплуатационные	327	3	0,9161														
итого эксплуатационных			1,0307														
итого защитных																	
Всего			1,0307														
ИТОГО			6,1935														

\*согласно акту проверки рекультивированных земель от 09.07.2014 № 14/09/14.

\*\*согласно акту проверки рекультивированных земель от 29.08.2014 № 54/09/14.

### 3.6. Средние таксационные показатели насаждений проектируемых частей лесного участка

Таблица 6

Целевое назначение лесов	Преобладающая порода	Состав насаждений	Возраст	Бонитет	Полнота	Средний запас древесины (куб.м/га)
1	2	3	4	5	6	7
Эксплуатационные леса	-	-	-	-	-	-
Защитные леса	-	-	-	-	-	-

Проектируемые части лесного участка, согласно перечню объектов капитального строительства, не связанных с созданием лесной инфраструктуры, для защитных лесов, эксплуатационных лесов, резервных лесов (утв. распоряжением Правительства РФ от 30 апреля 2022 N 1084-р) представлен следующими категориями объектов: трубопровод подземный.

### 3.7. Виды и объемы использования лесов на проектируемых частях лесного участка

Таблица 7

Целевое назначение лесов	Площадь (га)	Единица измерения	Объемы использования лесов
Строительство, реконструкция, эксплуатация линейных объектов			
Защитные	-	га	-
Эксплуатационные	6,1935	га	6,1935

### 3.8. Сведения об обременениях проектируемых частей лесного участка

Согласно данным государственного лесного реестра проектируемые части лесного участка не обременены правами третьих лиц.

### 3.9. Сведения о наличии на проектируемых частях лесного участка особо защитных участков лесов, особо охраняемых природных территорий, зон с особыми условиями использования территорий

Таблица 8

70:06:0100027:20468/чзу1

№ п/п	Наименование лесничества, участкового	Номер квартала	№ части выдела	Виды ОЗУ, наименование ООПТ, виды зон с особыми условиями	Общая площадь, га
1	2	3	4	5	6
1	Васюганское лесничество, Васюганское участковое лесничество, урочище «Майское»	302	5	ЗОУИТ 70:06-6.815 "Санитарно-защитная зона промышленной площадки «Майское нефтяное месторождение» ООО «Альянснефтегаз»"	0,3765
2		302	5	ЗОУИТ 70:06-6.917 "Зона санитарной охраны водозабора подземных вод (скважины № 3 СБВ 2007, № 4 СБВ 2007) для целей питьевого, хозяйственно-бытового водоснабжения Майского нефтяного месторождения ООО «Альянснефтегаз» (Каргасокский район, Томская область)"	0,1053

70:06:0100027:20468/чзу2

№ п/п	Наименование лесничества, участкового лесничества, урочища	Номер квартала	№ части выдела	Виды ОЗУ, наименование ООПТ, виды зон с особыми условиями использования территорий	Общая площадь, га
1	2	3	4	5	6
1	Васюганское лесничество, Васюганское участковое лесничество, урочище «Майское»	302	6	ЗОУИТ 70:06-6.815 "Санитарно-защитная зона промышленной площадки «Майское нефтяное месторождение» ООО «Альянснефтегаз»"	0,0696
				ЗОУИТ 70:06-6.917 "Зона санитарной охраны водозабора подземных вод (скважины № 3 СБВ 2007, № 4 СБВ 2007) для целей питьевого, хозяйственно-бытового водоснабжения Майского нефтяного месторождения ООО «Альянснефтегаз» (Каргасокский район, Томская область)"	0,0696

70:06:0100027:20468/чзу3

№ п/п	Наименование лесничества, участкового лесничества, урочища	Номер квартала	№ части выдела	Виды ОЗУ, наименование ООПТ, виды зон с особыми условиями использования территорий	Общая площадь, га
1	2	3	4	5	6
1	Васюганское лесничество, Васюганское участковое лесничество, урочище «Майское»	302	6	ЗОУИТ 70:06-6.815 "Санитарно-защитная зона промышленной площадки «Майское нефтяное месторождение» ООО «Альянснефтегаз»"	0,4805
		327	5		0,1712
Итого					

### 3.10. Сведения об ограничениях использования лесов

С учетом целевого назначения и правового режима лесов, установленного лесным законодательством Российской Федерации, лесохозяйственным регламентом лесничества, в границах которого проектируются части лесного участка, предусмотрены следующие ограничения в использовании лесов:

**Таблица 9**

№ п/п	Целевое назначение лесов проектируемых лесных участков	Ограничения использования лесов
1	Эксплуатационные	Допускается осуществление всех видов использования лесов, предусмотренных статьей 25 Лесного кодекса Российской Федерации

**Таблица 10**

№ п/п	Виды особо защитных участков леса проектируемых лесных участков	Ограничения использования лесов
1	2	3
-	-	-

**Таблица 11**

№ п/п	Виды использования лесов проектируемых лесных участков	Ограничения
1	2	3
1	Строительство, реконструкция, эксплуатация линейных объектов	<p>Использование лесов для строительства, реконструкции, эксплуатации линейных объектов может ограничиваться в соответствии со статьей 27 Лесного кодекса Российской Федерации в случаях и в порядке, которые предусмотрены Лесным кодексом Российской Федерации, другими федеральными законами.</p> <p>При использовании лесов в целях строительства, реконструкции, эксплуатации линейных объектов не допускается:</p> <ul style="list-style-type: none"> <li>- повреждение лесных насаждений, растительного покрова и почв за пределами земель, на которых осуществляется использование лесов, и охранной зоны линейных объектов;</li> <li>- захламливание территорий, прилегающих к землям, на которых осуществляется использование лесов, строительным и бытовым мусором, отходами древесины;</li> <li>- загрязнение земель, на которых осуществляется использование лесов, и территорий, прилегающих к землям, на которых осуществляется использование лесов, химическими и радиоактивными веществами;</li> <li>- проезд транспортных средств, механизмов по произвольным, неустановленным маршрутам.</li> </ul> <p><i>(Приказ Минприроды России от 10.07.2020 N 434</i>  <i>"Об утверждении Правил использования лесов для строительства, реконструкции, эксплуатации линейных объектов и Перечня случаев использования лесов для строительства, реконструкции, эксплуатации линейных объектов без предоставления лесного участка, с установлением или без установления сервитута, публичного сервитута"</i>  <i>(Зарегистрировано в Минюсте России 27.11.2020 N 61129)</i></p>



**3.11. Сведения о наличии зданий, сооружений, объектов, связанных с созданием лесной инфраструктуры и объектов, не связанных с созданием лесной инфраструктуры на проектируемых частях лесного участка**

**Таблица 12**

№ п/п	Наименование лесничества, участкового лесничества, урочища	Номер квартала	№ части выдела	Площадь объекта (га)	Наименование объекта
1	2	3	4	5	6
-	-	-	-	-	-

### 3.12. Перечень координат характерных точек проектируемых частей лесного участка

Система координат МСК-70, зона 2

Таблица 13


Обозначение характерных точек	Координаты,м	
	X	Y
<b>70:06:0100027:20468/чзу1</b>		
н1	494195,74	2228189,03
н2	494222,84	2228229,60
н3	494158,58	2228272,52
н4	494131,56	2228232,07
н1	494195,74	2228189,03
<b>70:06:0100027:20468/чзу2</b>		
н1	494079,33	2228252,63
н2	494085,77	2228262,26
н3	494045,2	2228288,04
н4	494035,2	2228273,92
н1	494079,33	2228252,63
<b>70:06:0100027:20468/чзу3</b>		
н1	493939,59	2228161,17
н2	493941,36	2228164,15
н3	493936,60	2228181,79
н4	493897,84	2228200,16
н5	493774,98	2228258,39
н6	493767,47	2228256,06
н7	493755,37	2228252,30
н8	493754,45	2228251,17
н9	493753,08	2228249,49
н10	493758,03	2228247,20
н11	493840,53	2228208,11
н12	493792,35	2228102,05
н13	493810,69	2228091,64
н14	493821,62	2228107,98
н15	493824,41	2228106,16
н16	493865,45	2228196,30
н1	493939,59	2228161,17
н17	493912,35	2228185,01
н18	493913,18	2228186,82
н19	493911,38	2228187,67
н20	493910,53	2228185,86
н17	493912,35	2228185,01
н21	493924,17	2228179,41
н22	493925,02	2228181,23
н23	493923,20	2228182,08
н24	493922,35	2228180,25
н21	493924,17	2228179,41
<b>70:06:0100027:20468/чзу4</b>		
н1	493730,03	2228260,13
н2	493729,92	2228261,42
н3	493728,34	2228280,51
н4	492814,24	2228713,86
н5	492805,93	2228701,47
н6	492863,48	2228672,84
н7	492987,66	2228610,86
н8	493313,76	2228458,43

н9	493388,27	2228419,70
н10	493428,62	2228401,99
н11	493525,33	2228354,58
н1	493730,03	2228260,13
<b>70:06:0100027:20468/чзy5</b>		
н1	492954,27	2228757,69
н2	493140,43	2228959,70
н3	493101,98	2228995,21
н4	493018,40	2228907,26
н5	493011,30	2228913,80
н6	492893,66	2228786,25
н7	492883,68	2228775,43
н8	492866,27	2228791,51
н9	492822,68	2228726,46
н10	492865,1	2228706,35
н11	492877,32	2228700,56
н12	492901,72	2228688,99
н13	492921,58	2228728,80
н14	492897,19	2228740,36
н15	492885,62	2228745,84
н16	492902,48	2228778,12
н17	492916,10	2228792,90
н18	492941,77	2228769,22
н1	492954,27	2228757,69
н19	492833,78	2228733,75
н20	492834,61	2228735,55
н21	492832,82	2228736,41
н22	492831,97	2228734,59
н19	492833,78	2228733,75
н23	492905,34	2228700,00
н24	492906,18	2228701,82
н25	492904,39	2228702,66
н26	492903,53	2228700,85
н23	492905,34	2228700,00
н27	492869,16	2228729,33
н28	492870,01	2228731,13
н29	492868,20	2228731,97
н30	492867,35	2228730,18
н27	492869,16	2228729,33
н31	492909,17	2228710,36
н32	492910,01	2228712,18
н33	492908,19	2228713,02
н34	492907,34	2228711,20
н31	492909,17	2228710,36
н35	492865,32	2228721,18
н36	492863,51	2228722,03
н37	492862,66	2228720,20
н38	492864,48	2228719,36
н35	492865,32	2228721,18
<b>70:06:0100027:20468/чзy6</b>		
н1	492883,68	2228775,43
н2	492893,66	2228786,25
н3	492859,86	2228817,43
н4	492854,88	2228812,03
н5	492849,90	2228806,62
н6	492866,27	2228791,51

н1	492883,68	2228775,43
<b>70:06:0100027:20468/чзг7</b>		
н1	493030,45	2228934,54
н2	493011,30	2228913,80
н3	493018,40	2228907,26
н4	493101,98	2228995,21
н5	493021,95	2229069,07
н6	492959,55	2228999,91
н7	492995,19	2228967,06
н1	493030,45	2228934,54




масштаб 1:10 000

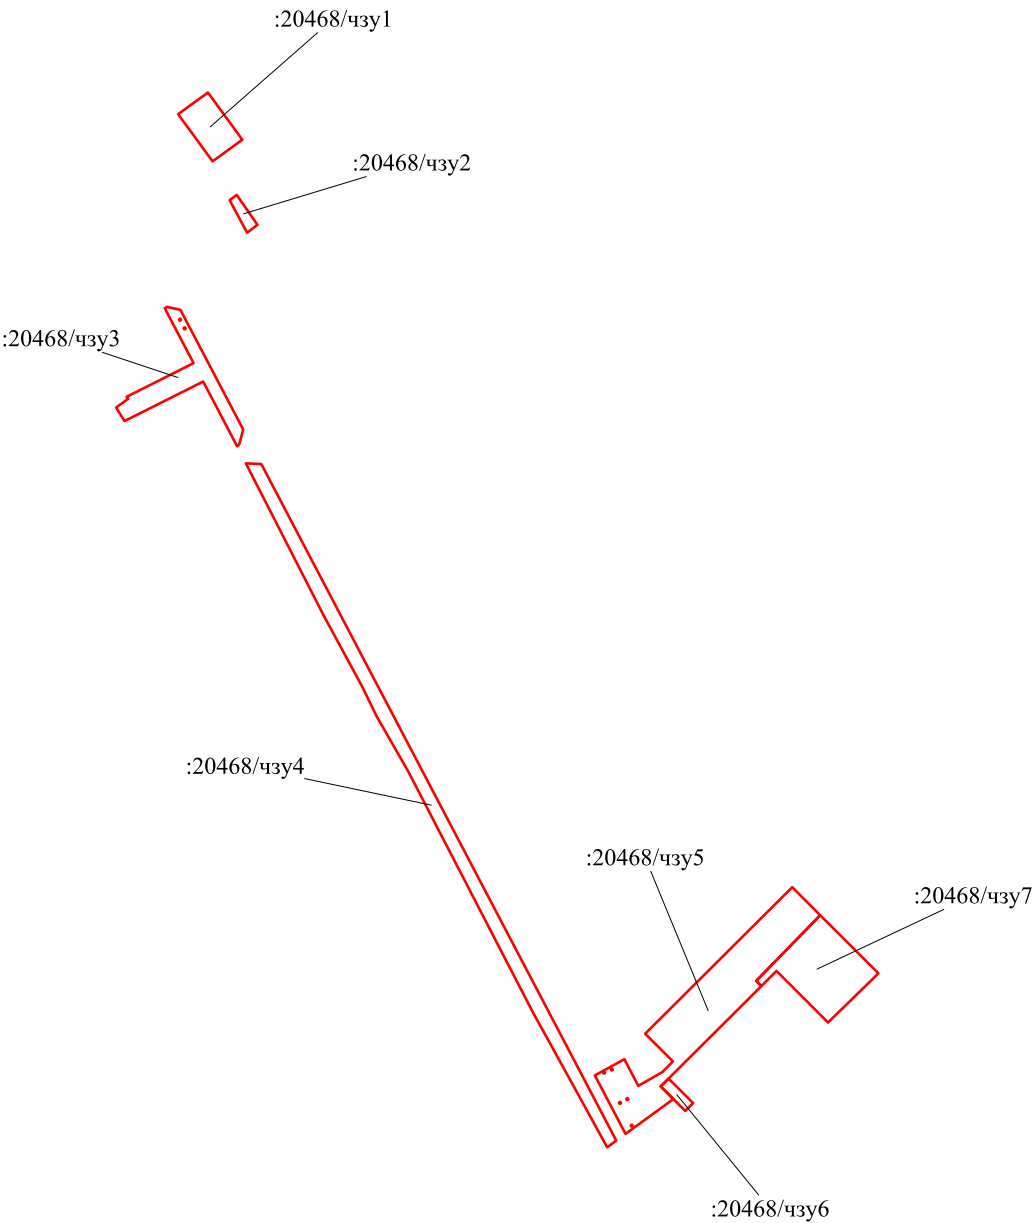

- Условные обозначения:
- 70:06:0100027 - обозначение кадастрового квартала
  - - устанавливаемые красные линии
  - - существующая часть границы, имеющаяся в ЕГРН, сведения о которой достаточны для определения ее местоположения
  - 70:06:0100027:20468 - обозначение земельного участка
  - :20468/чзу1 - обозначение образуемой части земельного участка



масштаб 1:2000

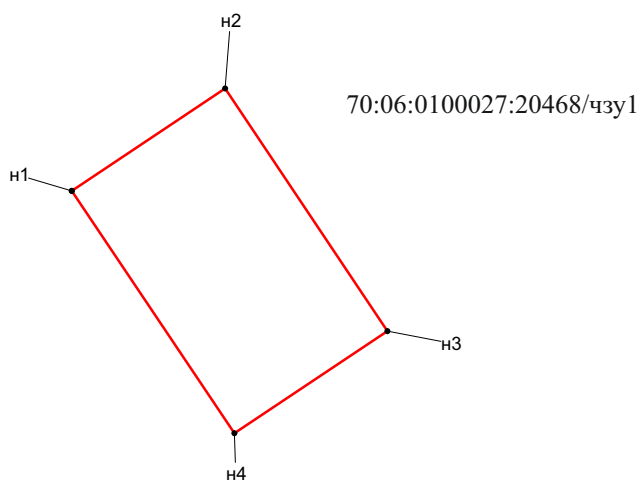

#### УСЛОВНЫЕ ОБОЗНАЧЕНИЯ:


- - вновь образованные границы, сведения о которых достаточны для определения их местоположения
- - характерная точка границы части лесного участка
- H1 - обозначение вновь образованной характерной точки границы части лесного участка

## Данные инструментальной съемки границ участков

обозначение характерных точек		длины линий, м	Направление румбы (азимуты) линий
н1	н2	48,79	СВ:56°15'28"
н2	н3	77,28	ЮВ:33°44'21"
н3	н4	48,64	ЮЗ:56°15'27"
н4	н1	77,28	СЗ:33°50'46"



масштаб 1:1000

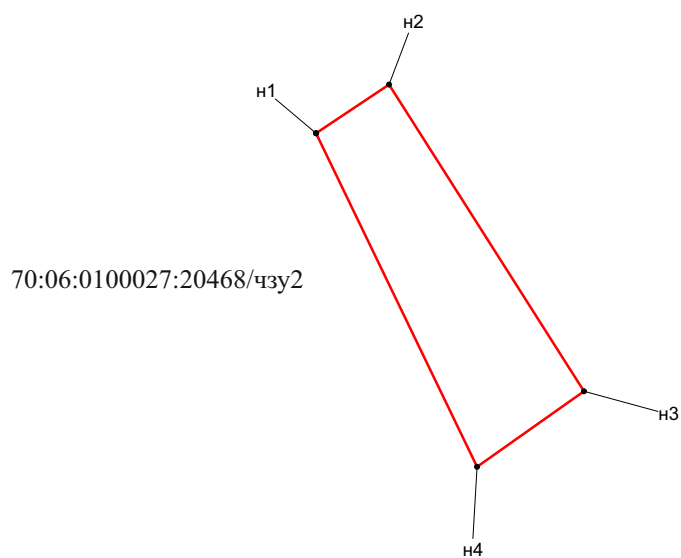

#### УСЛОВНЫЕ ОБОЗНАЧЕНИЯ:

- - вновь образованные границы, сведения о которых достаточны для определения их местоположения
- - характерная точка границы части лесного участка
- n1 - обозначение вновь образованной характерной точки границы части лесного участка




## Данные инструментальной съемки границ участков

обозначение характерных точек		длины линий, м	Направление румбы (азимуты) линий
н1	н2	11,58	СВ:56°13'39"
н2	н3	48,07	ЮВ:32°26'01"
н3	н4	17,3	ЮЗ:54°41'35"
н4	н1	49	СЗ:25°45'15"



масштаб 1:1500

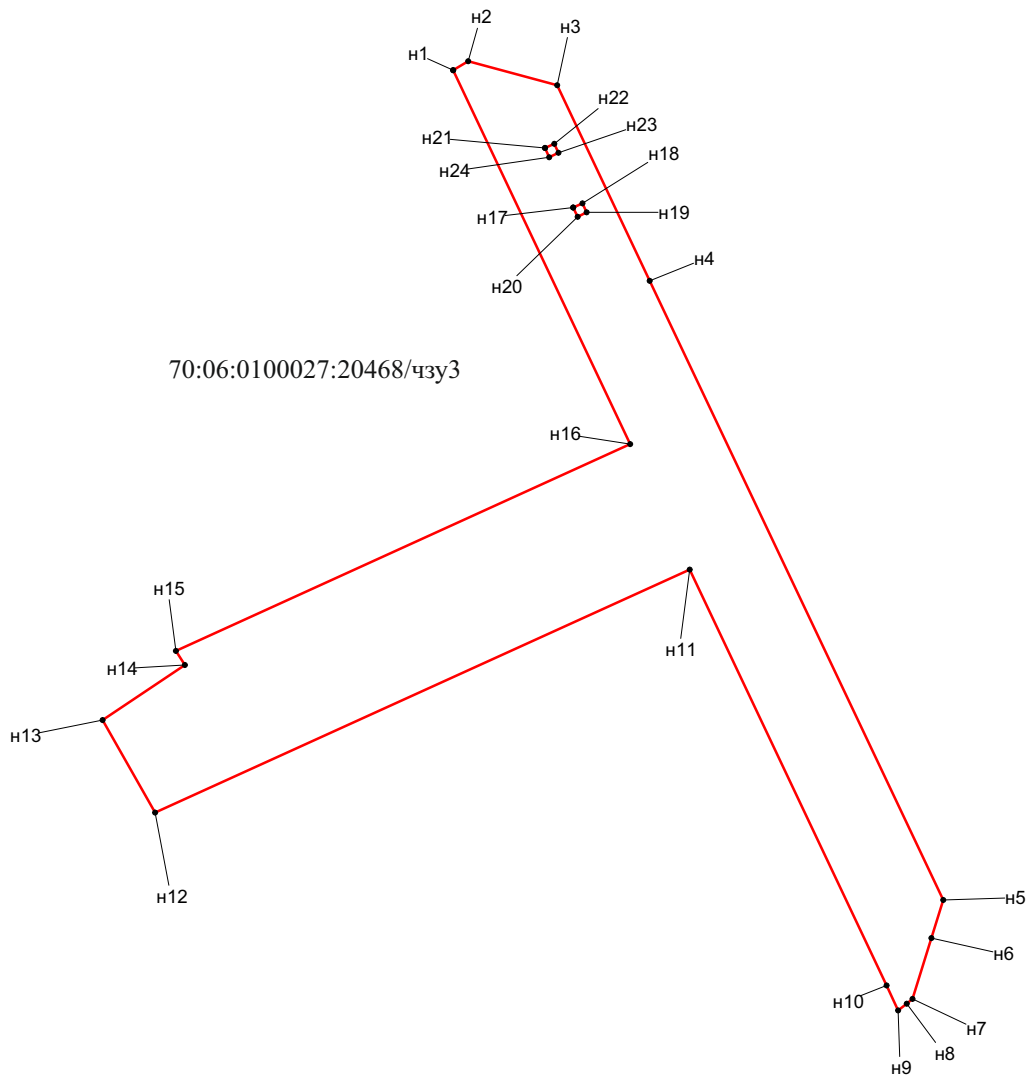

# УСЛОВНЫЕ ОБОЗНАЧЕНИЯ:


- - вновь образованные границы, сведения о которых достаточны для определения их местоположения
- - характерная точка границы части лесного участка
- H1 - обозначение вновь образованной характерной точки границы части лесного участка

## Данные инструментальной съемки границ участков

обозначение характерных точек		длины линий, м	Направление румбы (азимуты) линий
н1	н2	3,47	СВ:59°17'29"
н2	н3	18,27	ЮВ:74°53'56"
н3	н4	42,89	ЮВ:25°21'29"
н4	н5	135,96	ЮВ:25°21'31"
н5	н6	7,86	ЮЗ:17°14'11"
н6	н7	12,67	ЮЗ:17°15'44"
н7	н8	1,46	ЮЗ:50°50'56"
н8	н9	2,17	ЮЗ:50°48'12"
н9	н10	5,45	СЗ:24°49'35"
н10	н11	91,29	СЗ:25°21'08"
н11	н12	116,49	ЮЗ:65°34'08"
н12	н13	21,09	СЗ:29°34'47"
н13	н14	19,66	СВ:56°13'15"
н14	н15	3,33	СЗ:33°07'03"
н15	н16	99,04	СВ:65°31'14"
н16	н1	82,04	СЗ:25°21'11"
н17	н18	1,99	СВ:65°21'55"
н18	н19	1,99	ЮВ:25°16'39"
н19	н20	2	ЮЗ:64°50'40"
н20	н17	2,01	СЗ:25°02'02"
н21	н22	2,01	СВ:64°57'57"
н22	н23	2,01	ЮВ:25°02'02"
н23	н24	2,02	ЮЗ:65°05'09"
н24	н21	2	СЗ:24°46'30"



масштаб 1:6000

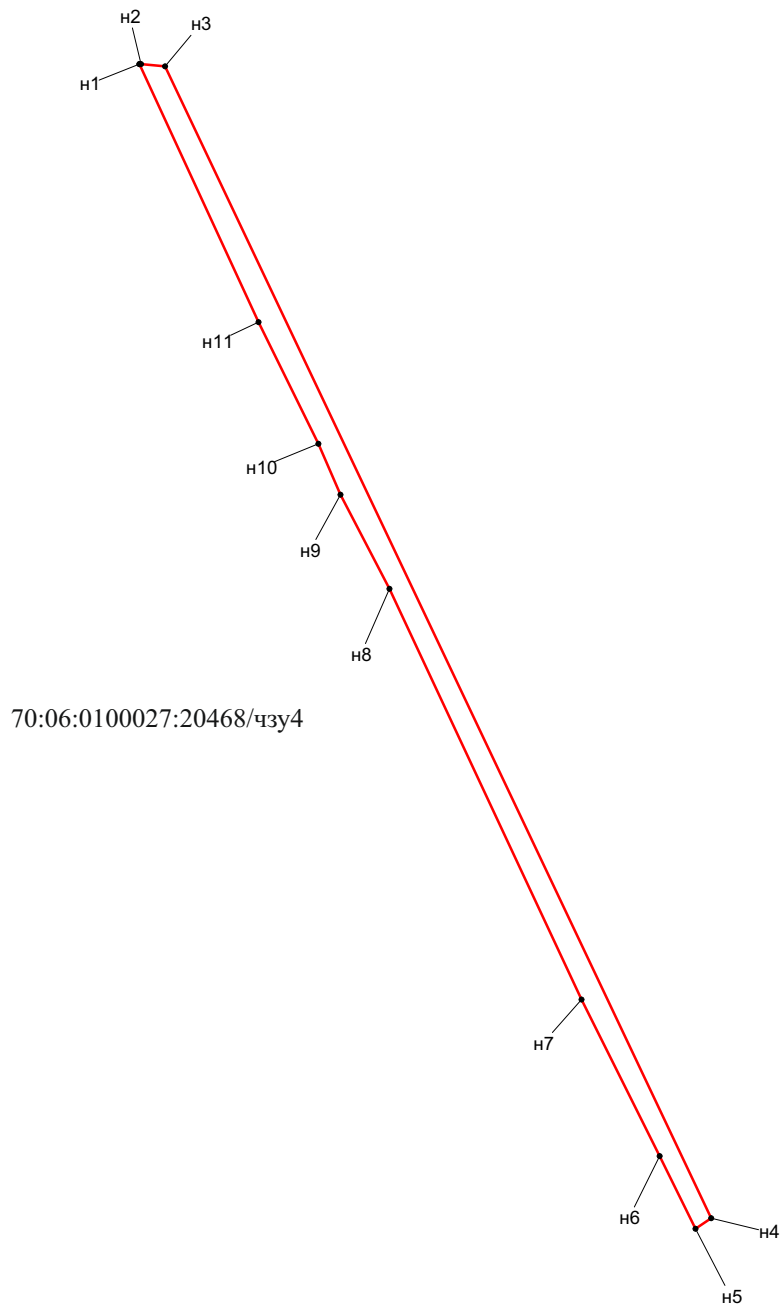

УСЛОВНЫЕ ОБОЗНАЧЕНИЯ:


- - вновь образованные границы, сведения о которых достаточны для определения их местоположения
- - характерная точка границы части лесного участка
- н1 - обозначение вновь образованной характерной точки границы части лесного участка

## Данные инструментальной съемки границ участков

обозначение характерных точек		длины линий, м	Направление румбы (азимуты) линий
н1	н2	1,29	ЮВ:85°07'33"
н2	н3	19,16	ЮВ:85°16'07"
н3	н4	1011,62	ЮВ:25°21'51"
н4	н5	14,92	ЮЗ:56°09'00"
н5	н6	64,28	СЗ:26°26'58"
н6	н7	138,79	СЗ:26°31'27"
н7	н8	359,97	СЗ:25°03'10"
н8	н9	83,97	СЗ:27°27'54"
н9	н10	44,07	СЗ:23°41'49"
н10	н11	107,71	СЗ:26°06'55"
н11	н1	225,44	СЗ:24°46'08"



масштаб 1:1500

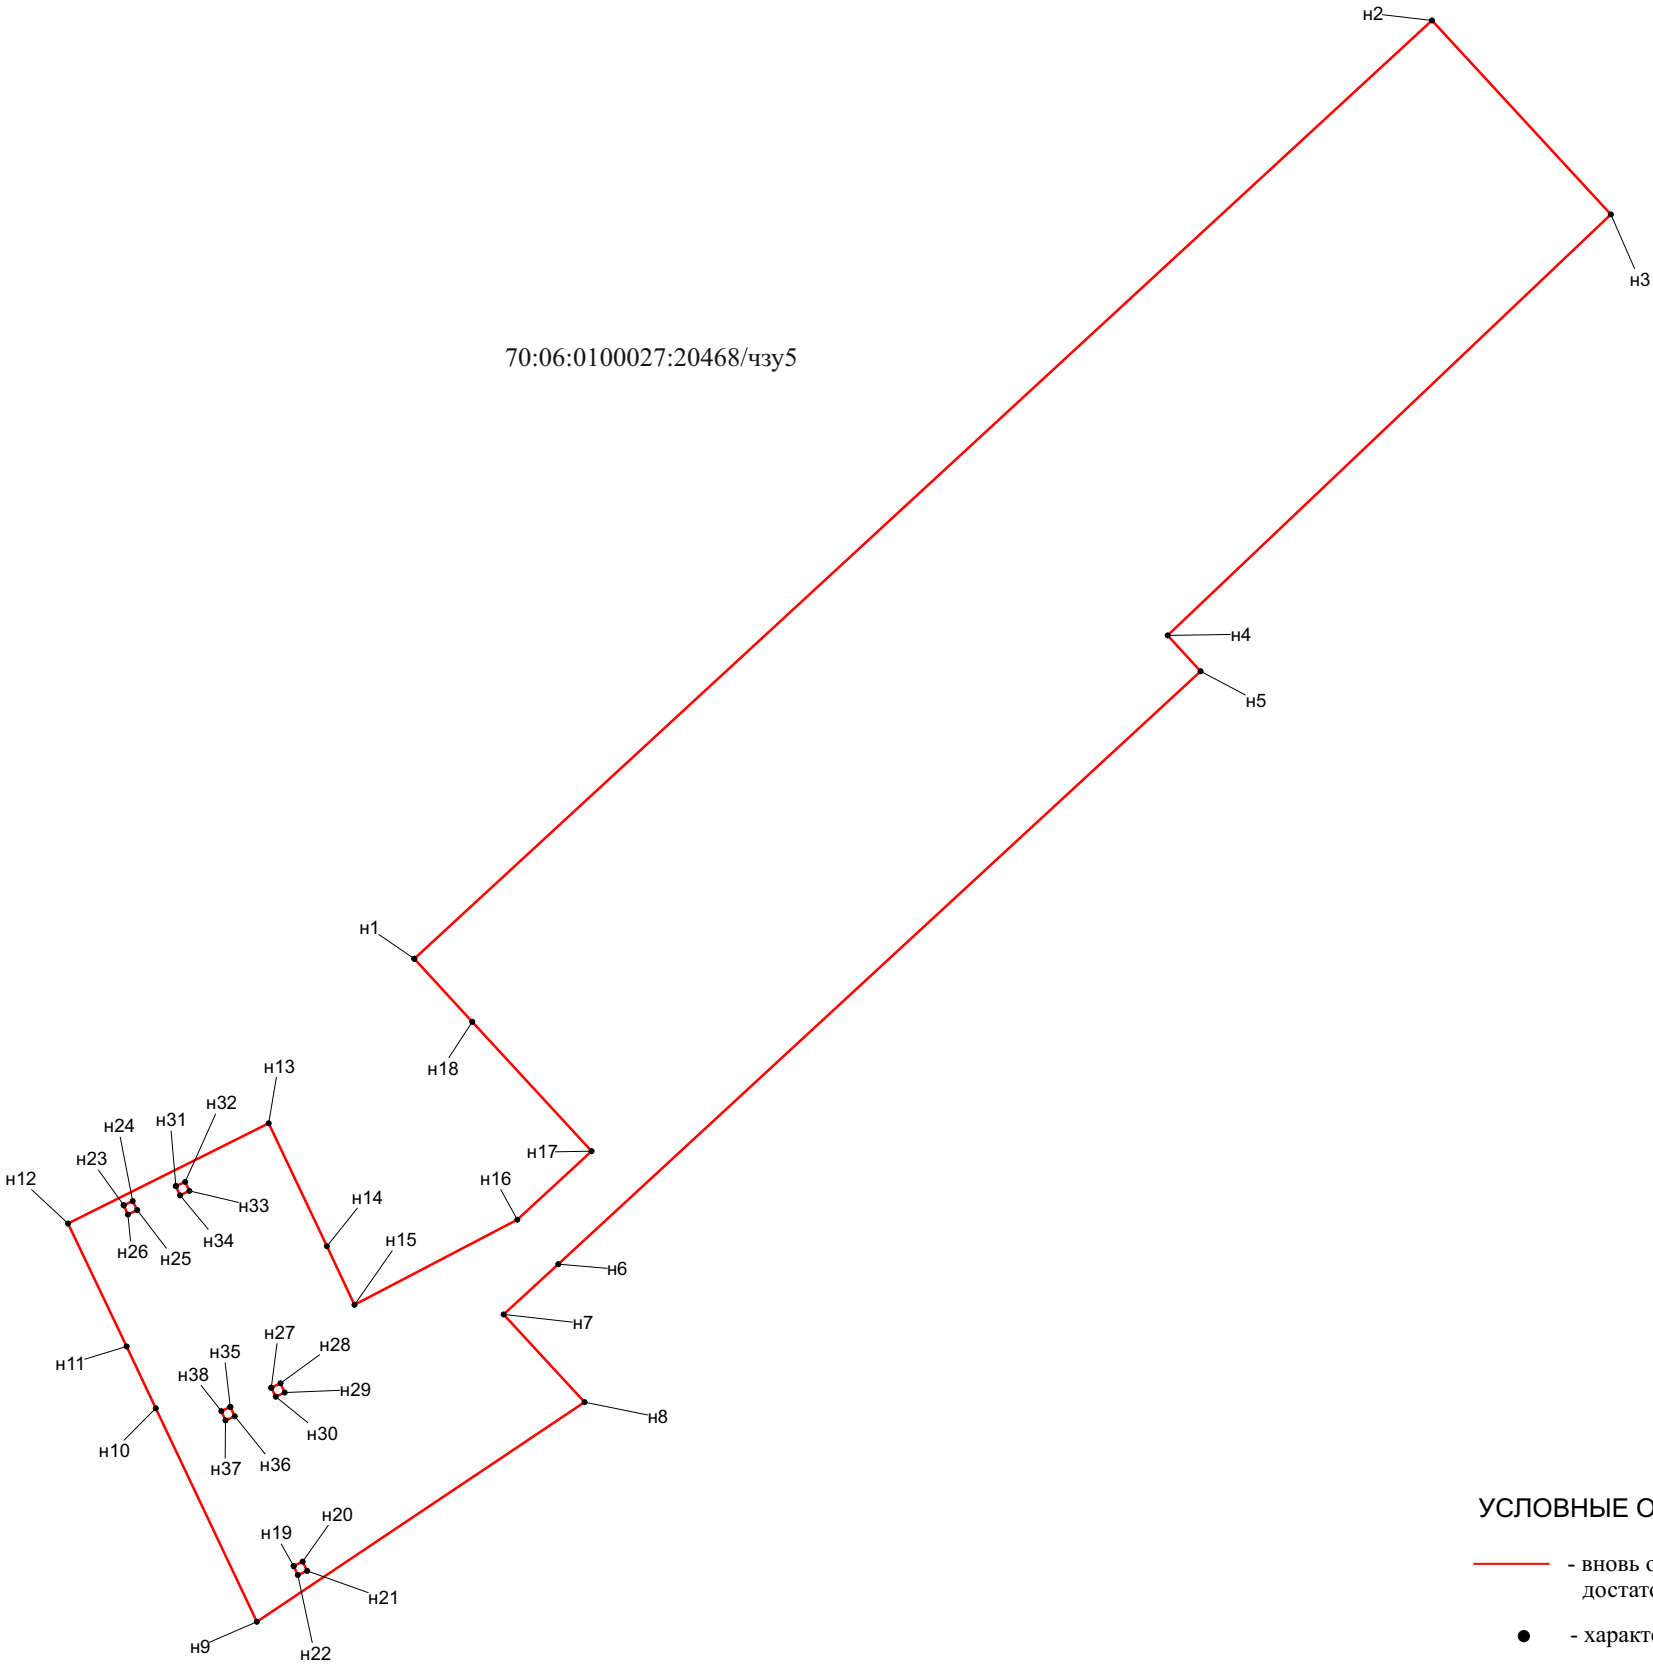

УСЛОВНЫЕ ОБОЗНАЧЕНИЯ:


- - вновь образованные границы, сведения о которых достаточны для определения их местоположения
- - характерная точка границы части лесного участка
- H1 - обозначение вновь образованной характерной точки границы части лесного участка

## Данные инструментальной съемки границ участков

обозначение характерных точек		длины линий, м	Направление румбы (азимуты) линий
н1	н2	274,71	СВ:47°20'17"
н2	н3	52,34	ЮВ:42°43'25"
н3	н4	121,33	ЮЗ:46°27'33"
н4	н5	9,65	ЮВ:42°38'56"
н5	н6	173,52	ЮЗ:47°18'52"
н6	н7	14,72	ЮЗ:47°18'45"
н7	н8	23,7	ЮВ:42°43'32"
н8	н9	78,3	ЮЗ:56°10'26"
н9	н10	46,95	СЗ:25°21'51"
н10	н11	13,52	СЗ:25°21'07"
н11	н12	27	СЗ:25°22'09"
н12	н13	44,49	СВ:63°29'12"
н13	н14	26,99	ЮВ:25°21'33"
н14	н15	12,8	ЮВ:25°20'38"
н15	н16	36,42	СВ:62°25'18"
н16	н17	20,1	СВ:47°20'20"
н17	н18	34,92	СЗ:42°41'27"
н18	н1	17,01	СЗ:42°41'18"
н19	н20	1,98	СВ:65°14'42"
н20	н21	1,99	ЮВ:25°39'42"
н21	н22	2,01	ЮЗ:64°57'57"
н22	н19	2	СЗ:24°53'43"
н23	н24	2	СВ:65°13'29"
н24	н25	1,98	ЮВ:25°08'21"
н25	н26	2	ЮЗ:64°35'08"
н26	н23	2	СЗ:25°09'19"
н27	н28	1,99	СВ:64°43'20"
н28	н29	2	ЮВ:24°53'43"
н29	н30	1,98	ЮЗ:64°35'55"
н30	н27	2	СЗ:25°09'19"
н31	н32	2	СВ:65°13'29"
н32	н33	2	ЮВ:24°46'30"
н33	н34	2,01	ЮЗ:64°57'57"
н34	н31	2,01	СЗ:24°39'21"
н35	н36	2	ЮВ:25°09'19"
н36	н37	2,02	ЮЗ:65°05'09"
н37	н38	2	СЗ:24°46'30"
н38	н35	2	СВ:65°13'29"



масштаб 1:1000

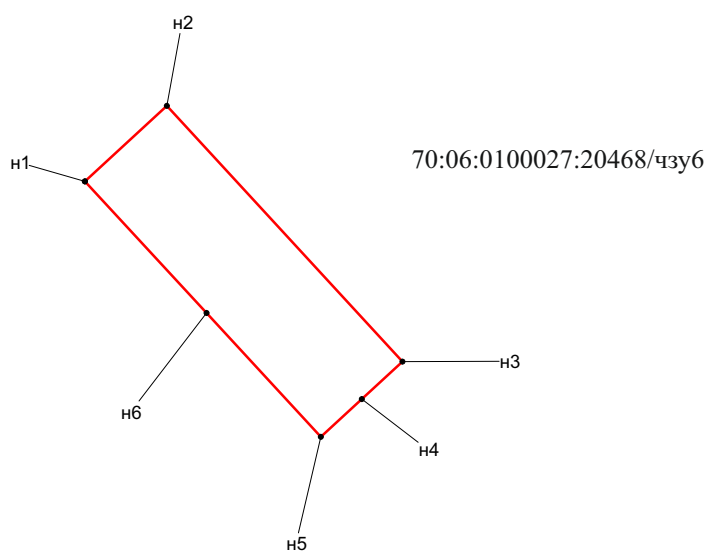

#### УСЛОВНЫЕ ОБОЗНАЧЕНИЯ:

- - вновь образованные границы, сведения о которых достаточны для определения их местоположения
- - характерная точка границы части лесного участка
- Н1 - обозначение вновь образованной характерной точки границы части лесного участка




## Данные инструментальной съемки границ участков

обозначение характерных точек		длины линий, м	Направление румбы (азимуты) линий
н1	н2	14,72	СВ:47°18'45"
н2	н3	45,99	ЮВ:42°41'27"
н3	н4	7,35	ЮЗ:47°19'01"
н4	н5	7,35	ЮЗ:47°22'11"
н5	н6	22,28	СЗ:42°42'28"
н6	н1	23,7	СЗ:42°43'32"



масштаб 1:5000

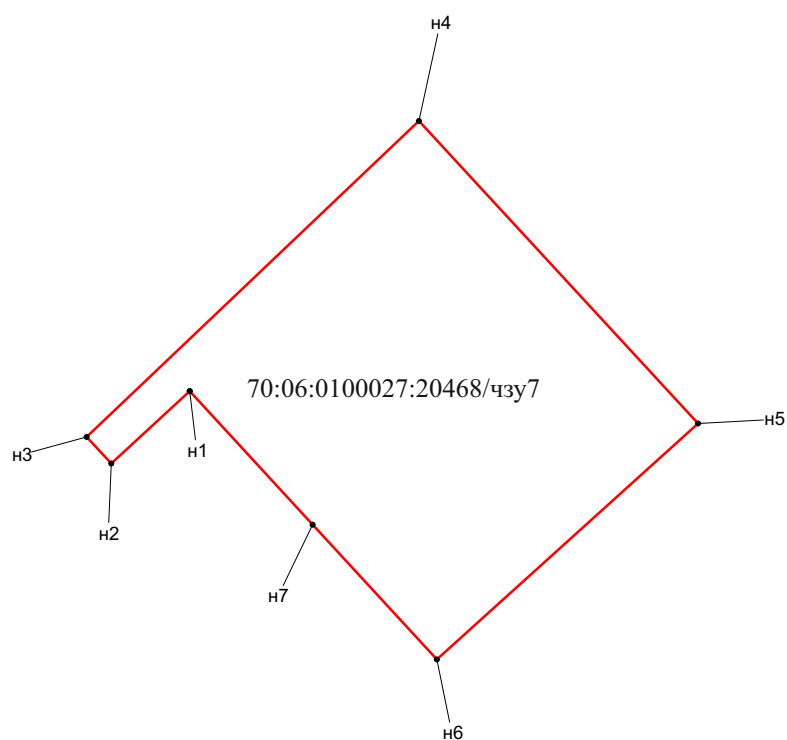

#### УСЛОВНЫЕ ОБОЗНАЧЕНИЯ:


- - вновь образованные границы, сведения о которых достаточны для определения их местоположения
- - характерная точка границы части лесного участка
- n1 - обозначение вновь образованной характерной точки границы части лесного участка

## Данные инструментальной съемки границ участков

обозначение характерных точек		длины линий, м	Направление румбы (азимуты) линий
н1	н2	28,23	ЮЗ:47°16'57"
н2	н3	9,65	СЗ:42°38'56"
н3	н4	121,33	СВ:46°27'33"
н4	н5	108,9	ЮВ:42°42'14"
н5	н6	93,15	ЮЗ:47°56'29"
н6	н7	48,47	СЗ:42°40'02"
н7	н1	47,97	СЗ:42°41'06"

## 5. МАТЕРИАЛЫ ПО ОБОСНОВАНИЮ ПРОЕКТА МЕЖЕВАНИЯ ТЕРРИТОРИИ

Масштаб: 1:25 000

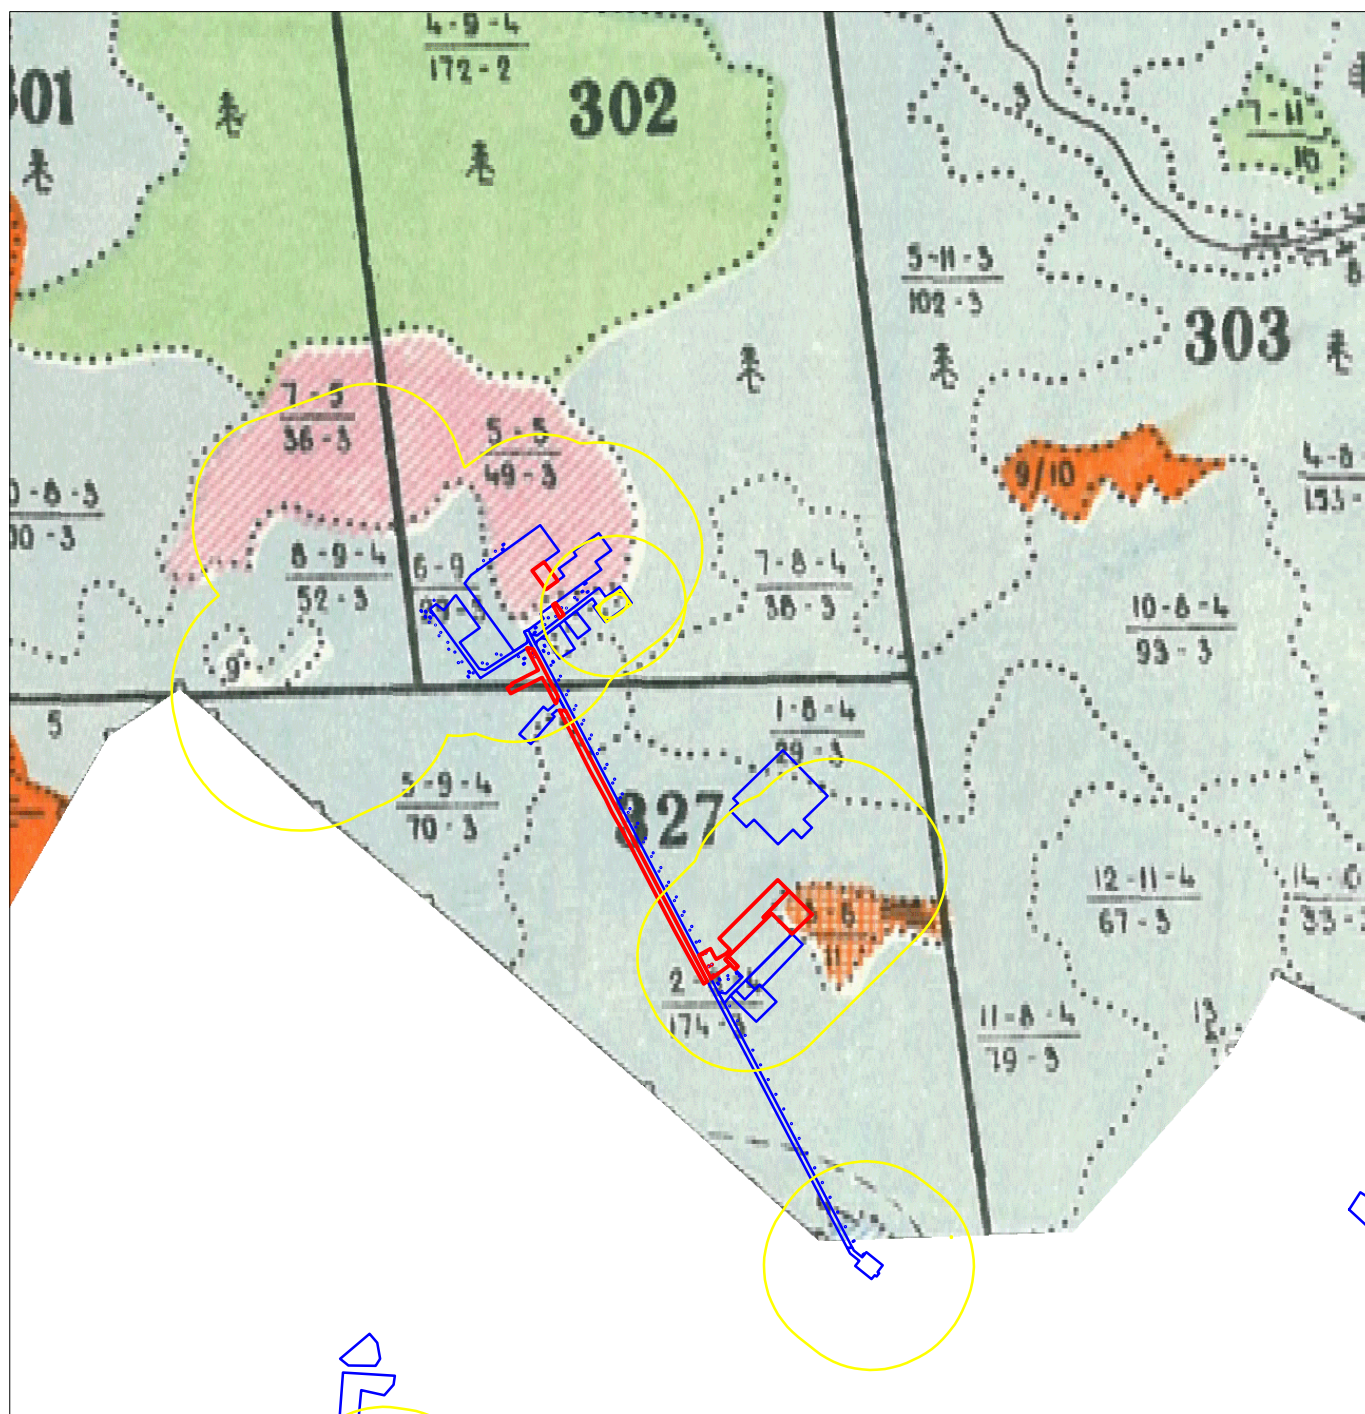

Условные обозначения:



- границы частей лесного (земельного) участка



- границы лесных (земельных) участков, прошедших учет в ГЛР и ЕГРН



- границы зон с особыми условиями использования территории



## 1. Схема расположения проектируемой части лесного участка

**Адрес (местоположение):** Российская Федерация, Томская область, Каргасокский район, Васюганское лесничество, Васюганское участковое лесничество, урочище «Майское», квартал 302, часть выдела 5.

**Категория земель:** Земли лесного фонда


**Вид(ы) разрешенного использования:** строительство, реконструкция, эксплуатация линейных объектов.

**Площадь проектируемой части лесного участка:** 0,3765 га

**Наименование объекта:** «Обустройство Майского нефтяного месторождения. Насосная утилизации подтоварной воды на УПН». Трубопровод подземный.

**Условный номер части лесного (земельного) участка:** 70:06:0100027:20468/чзу1

Масштаб: 1:25000

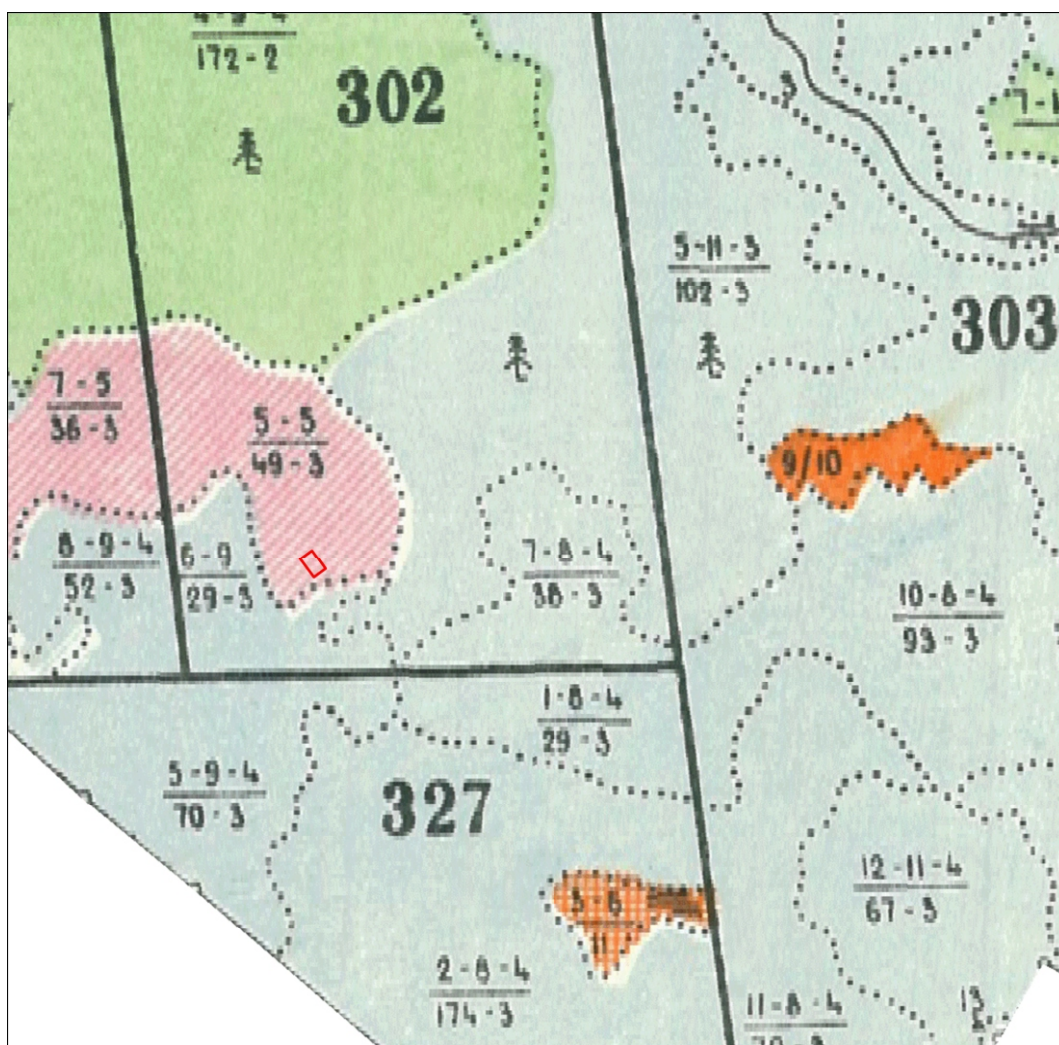

УСЛОВНЫЕ ОБОЗНАЧЕНИЯ:

- границы проектируемой части лесного (земельного) участка

**Адрес (местоположение):** Российская Федерация, Томская область, Каргасокский район, Васюганское лесничество, Васюганское участковое лесничество, урочище «Майское», квартал 302, часть выдела 6.

**Категория земель:** Земли лесного фонда


**Вид(ы) разрешенного использования:** строительство, реконструкция, эксплуатация линейных объектов.

**Площадь проектируемой части лесного участка: 0,0696 га**

**Наименование объекта:** «Обустройство Майского нефтяного месторождения. Насосная утилизации подтоварной воды на УПН». Трубопровод подземный.

**Условный номер части лесного (земельного) участка:** 70:06:0100027:20468/чз2

Масштаб:1:25000

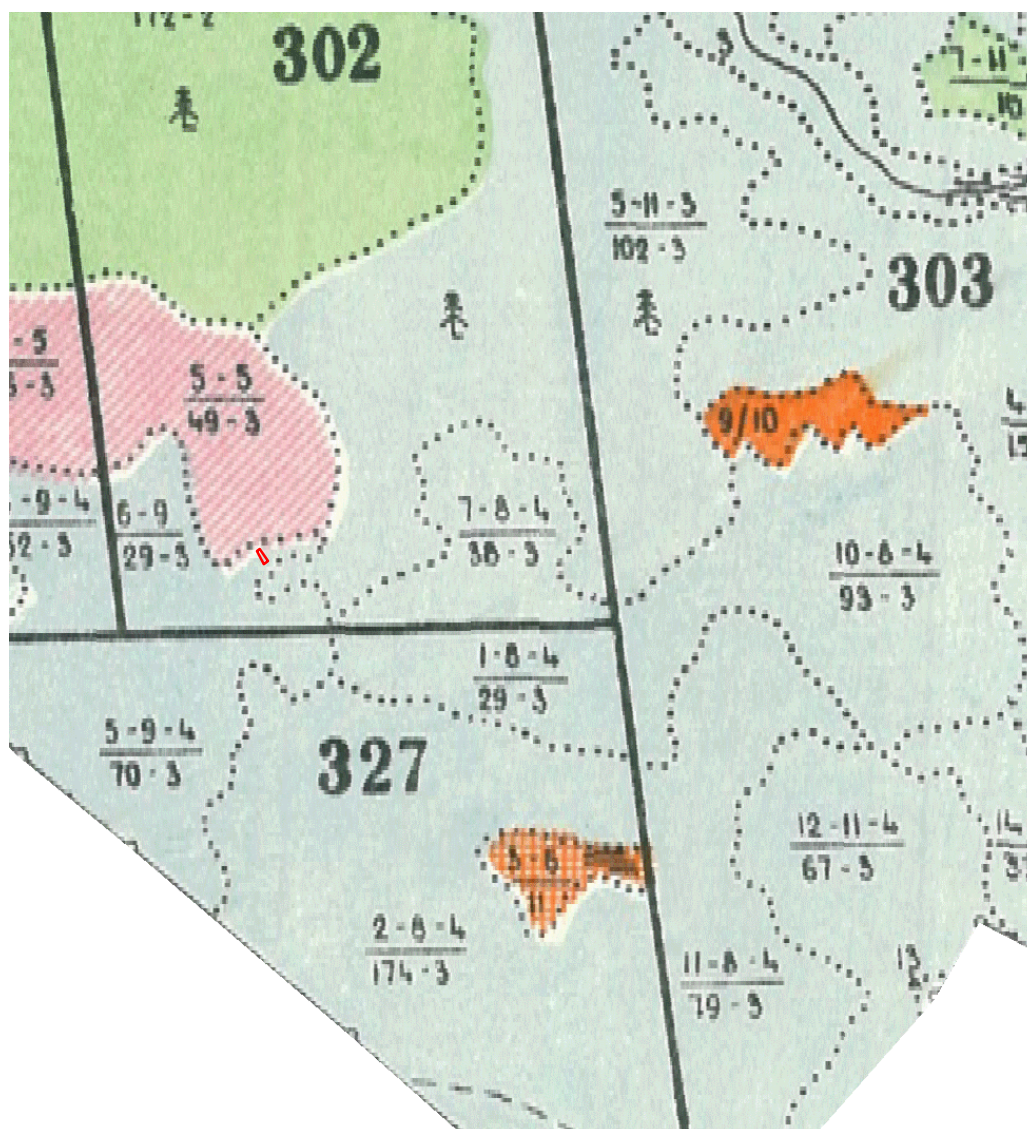

**УСЛОВНЫЕ ОБОЗНАЧЕНИЯ:**

- границы проектируемой части лесного (земельного) участка



**Адрес (местоположение):** Российская Федерация, Томская область, Каргасокский район, Васюганское лесничество, Васюганское участковое лесничество, урочище «Майское», квартал 302, часть выдела 6, квартал 327, часть выдела 5.

**Категория земель:** Земли лесного фонда


**Вид(ы) разрешенного использования:** строительство, реконструкция, эксплуатация линейных объектов.

**Площадь проектируемой части лесного участка: 0,6517 га**

**Наименование объекта:** «Обустройство Майского нефтяного месторождения. Насосная утилизации подтоварной воды на УПН». Трубопровод подземный.

**Условный номер части лесного (земельного) участка:** 70:06:0100027:20468/чзус

Масштаб:1:25000

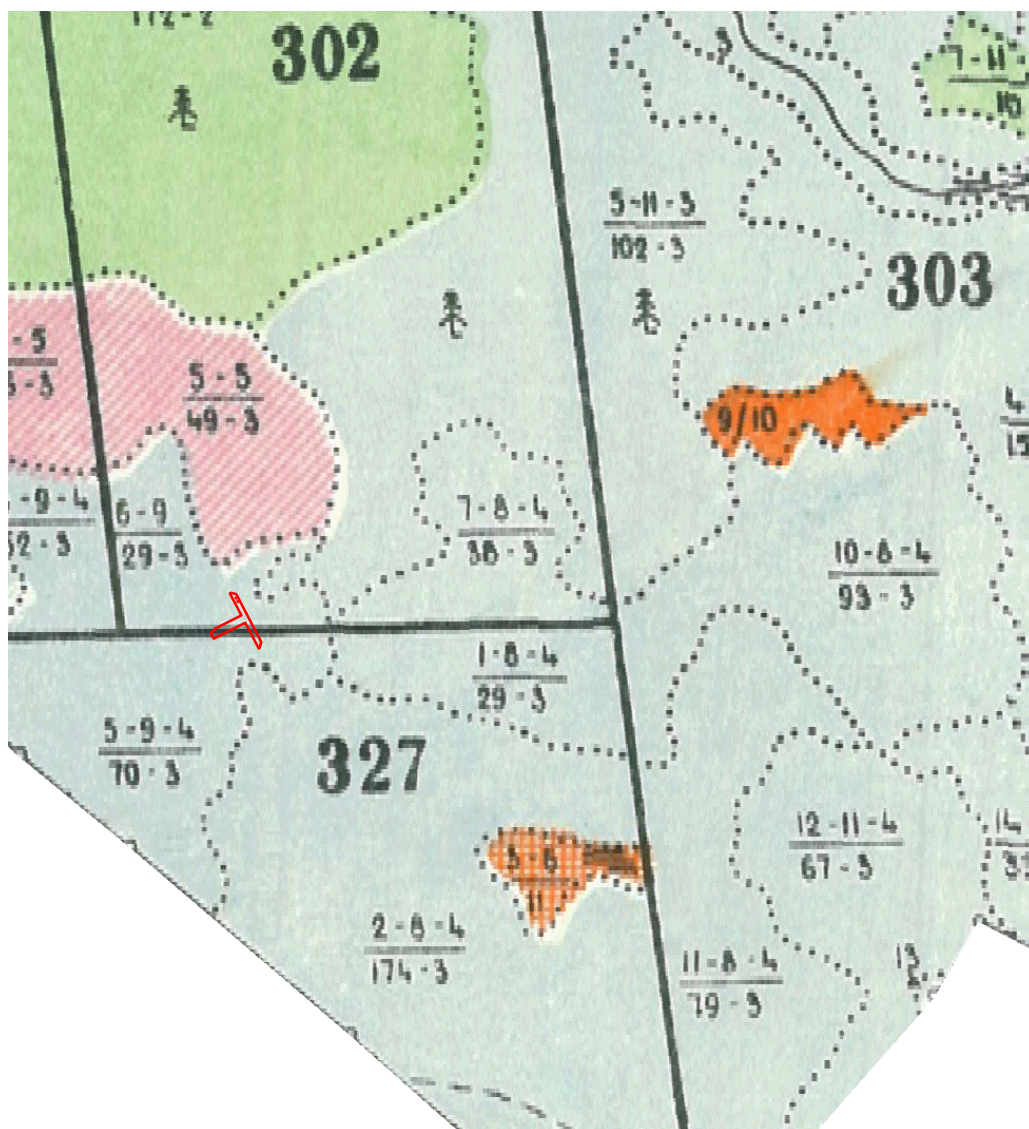

УСЛОВНЫЕ ОБОЗНАЧЕНИЯ:

 - границы проектируемой части лесного (земельного) участка

**Адрес (местоположение):** Российская Федерация, Томская область, Каргасокский район, Васюганское лесничество, Васюганское участковое лесничество, урочище «Майское», квартал 327, части выделов 2,5.

**Категория земель:** Земли лесного фонда


**Вид(ы) разрешенного использования:** строительство, реконструкция, эксплуатация линейных объектов.

**Площадь проектируемой части лесного участка: 1,8424 га**

**Наименование объекта:** «Обустройство Майского нефтяного месторождения. Насосная утилизации подтоварной воды на УПН». Трубопровод подземный.

**Условный номер части лесного (земельного) участка:** 70:06:0100027:20468/чзу4

Масштаб:1:25000

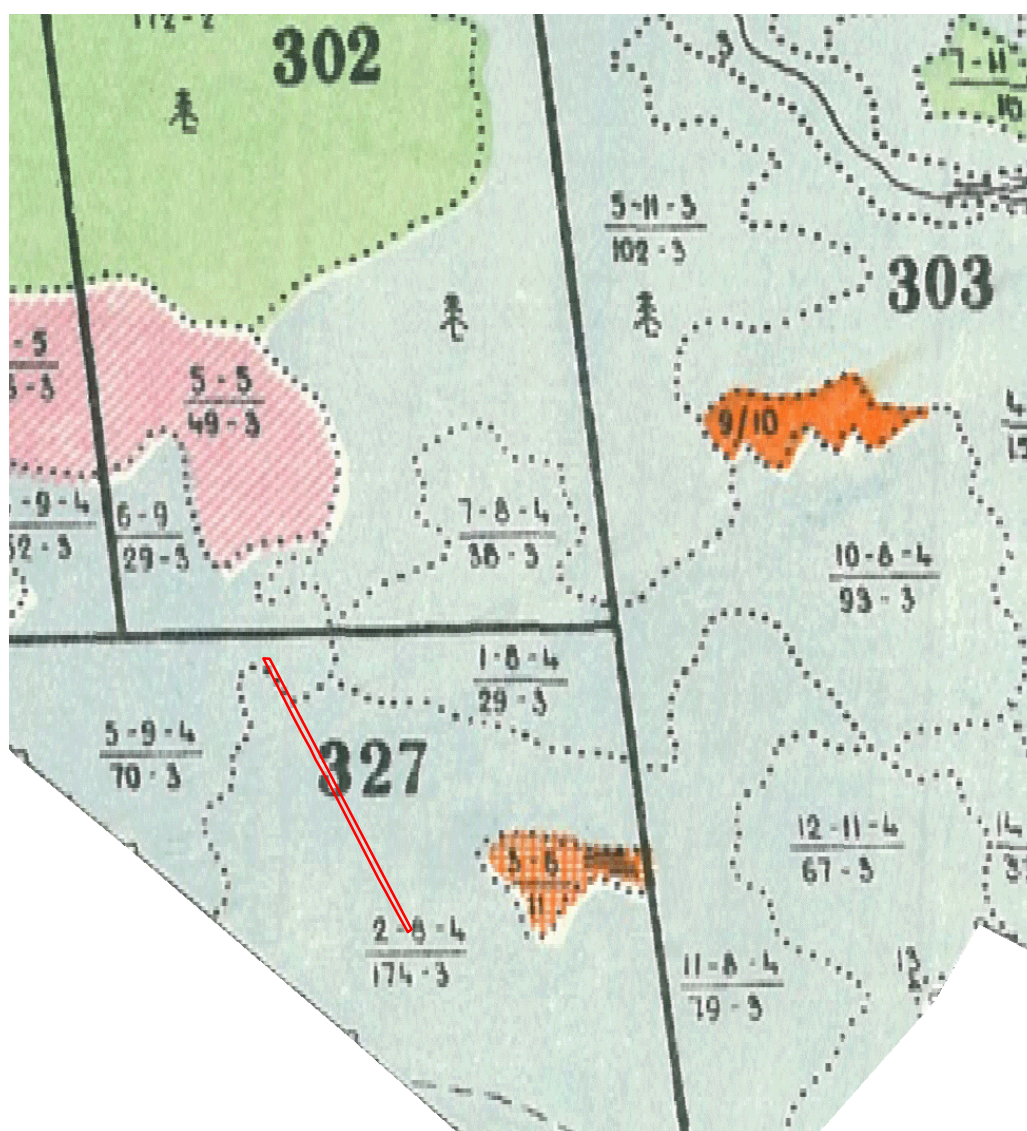

УСЛОВНЫЕ ОБОЗНАЧЕНИЯ:

- границы проектируемой части лесного (земельного) участка



**Адрес (местоположение):** Российская Федерация, Томская область, Каргасокский район, Васюганское лесничество, Васюганское участковое лесничество, урочище «Майское», квартал 327, части выделов 2,3.

**Категория земель:** Земли лесного фонда


**Вид(ы) разрешенного использования:** строительство, реконструкция, эксплуатация линейных объектов.

**Площадь проектируемой части лесного участка: 2,1550 га**

**Наименование объекта:** «Обустройство Майского нефтяного месторождения. Насосная утилизации подтоварной воды на УПН». Трубопровод подземный.

**Условный номер части лесного (земельного) участка:** 70:06:0100027:20468/чзу5

Масштаб:1:25000

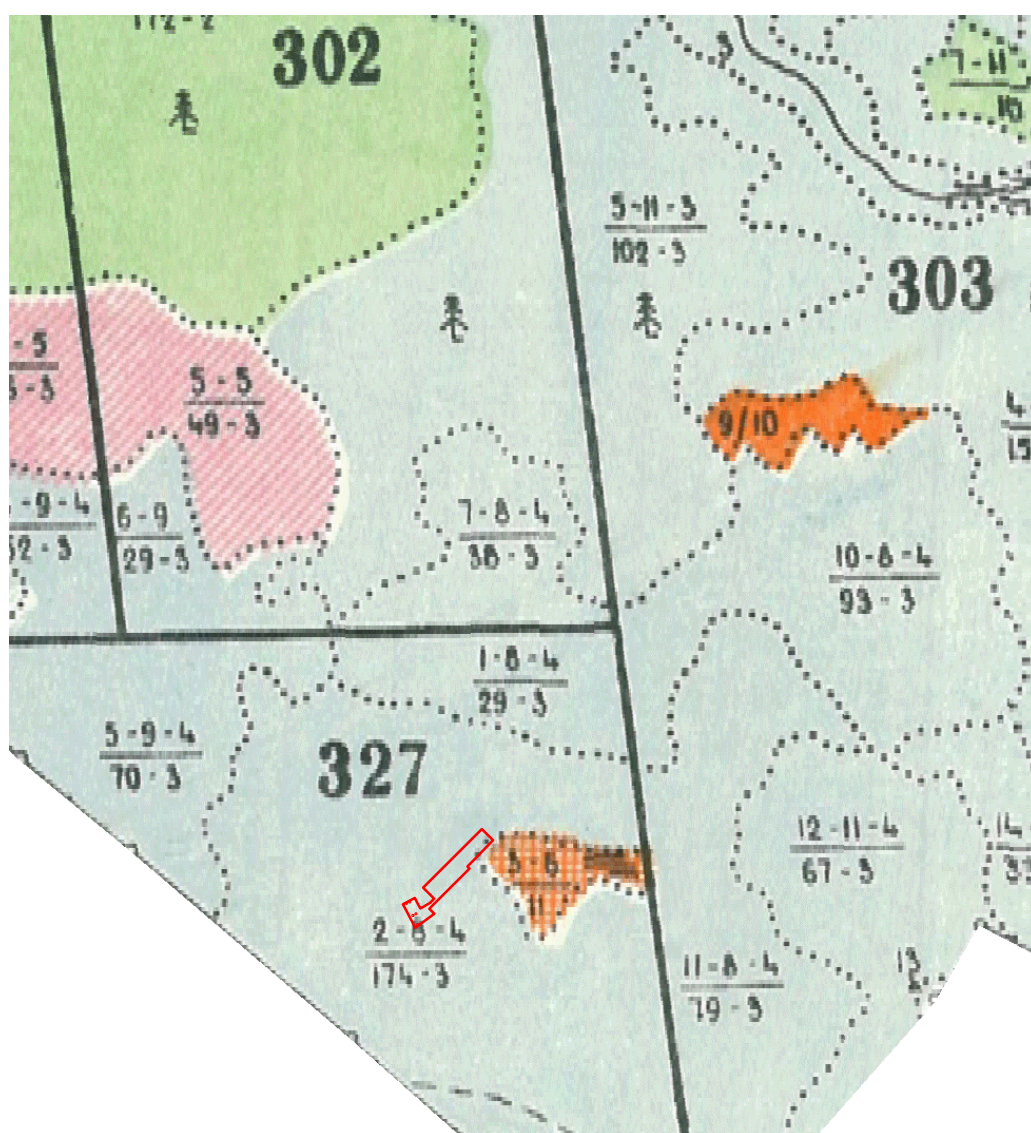

УСЛОВНЫЕ ОБОЗНАЧЕНИЯ:

- границы проектируемой части лесного (земельного) участка

**Адрес (местоположение):** Российская Федерация, Томская область, Каргасокский район, Васюганское лесничество, Васюганское участковое лесничество, урочище «Майское», квартал 327, часть выдела 2.

**Категория земель:** Земли лесного фонда


**Вид(ы) разрешенного использования:** строительство, реконструкция, эксплуатация линейных объектов.

**Площадь проектируемо части лесного участка: 0,0676 га**

**Наименование объекта:** «Обустройство Майского нефтяного месторождения. Насосная утилизации подтоварной воды на УПН». Трубопровод подземный.

**Условный номер части лесного (земельного) участка:** 70:06:0100027:20468/чзуб

Масштаб:1:25000

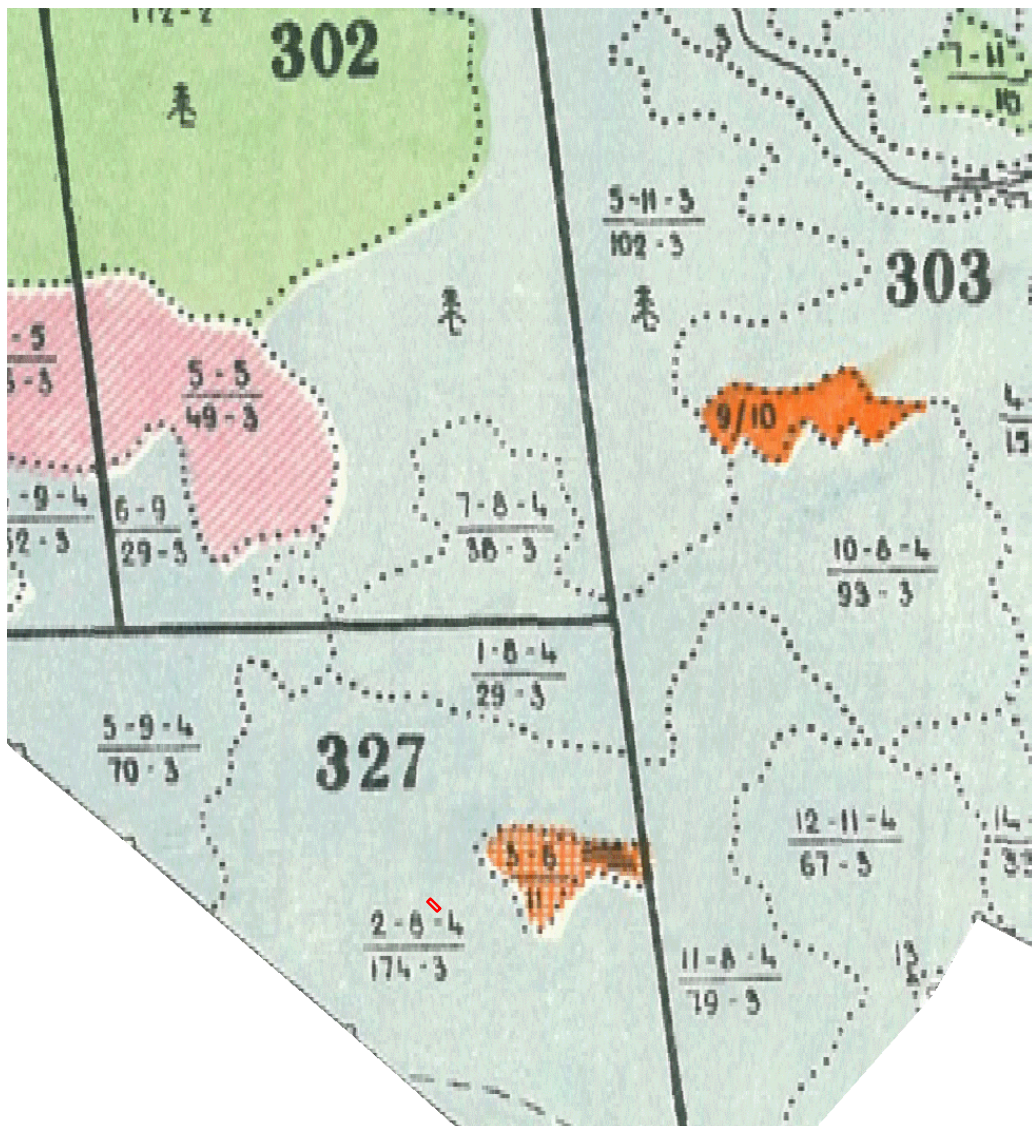

**УСЛОВНЫЕ ОБОЗНАЧЕНИЯ:**

- границы проектируемой части лесного (земельного) участка



**Адрес (местоположение):** Российская Федерация, Томская область, Каргасокский район, Васюганское лесничество, Васюганское участковое лесничество, урочище «Майское», квартал 327, части выделов 2,3.

**Категория земель:** Земли лесного фонда


**Вид(ы) разрешенного использования:** строительство, реконструкция, эксплуатация линейных объектов.

**Площадь проектируемой части лесного участка: 1,0307 га**

**Наименование объекта:** «Обустройство Майского нефтяного месторождения. Насосная утилизации подтоварной воды на УПН». Трубопровод подземный.

**Условный номер части лесного (земельного) участка:** 70:06:0100027:20468/чзу7

Масштаб:1:25000

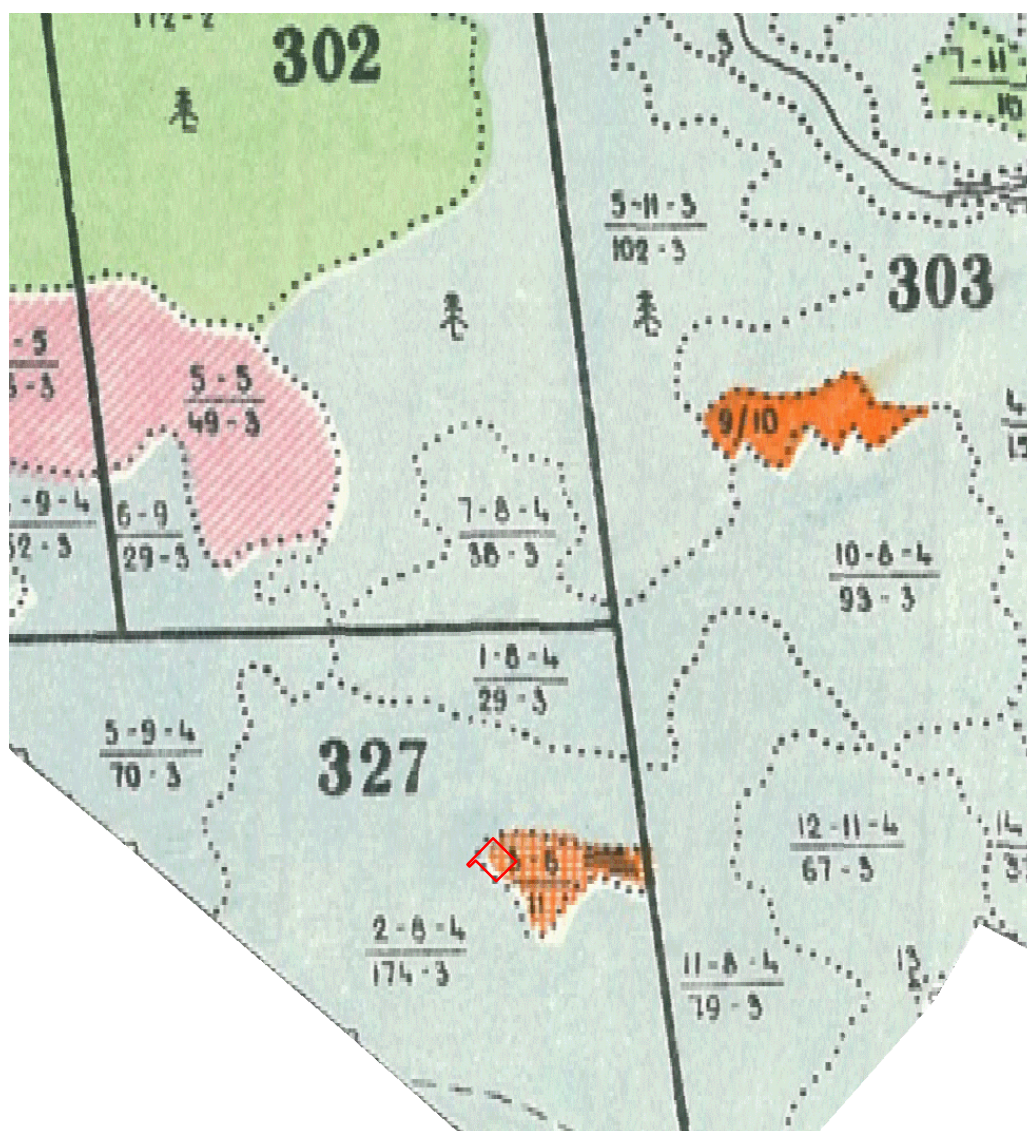

УСЛОВНЫЕ ОБОЗНАЧЕНИЯ:

- границы проектируемой части лесного (земельного) участка