



МУНИЦИПАЛЬНОЕ ОБРАЗОВАНИЕ «КАРГАСОКСКИЙ РАЙОН»
ТОМСКОЙ ОБЛАСТИ

АДМИНИСТРАЦИЯ КАРГАСОКСКОГО РАЙОНА

ПОСТАНОВЛЕНИЕ

28.10.2024

№ 283

с. Каргасок

Об утверждении документации по планировке территории (проект планировки территории) на линейный объект: «Обустройство Пуглалымского нефтяного месторождения. Кустовая площадка № 7»

В соответствии со статьями 42, 45, 46 Градостроительного кодекса Российской Федерации, Федеральным законом от 06.10.2003 №131-ФЗ «Об общих принципах организации местного самоуправления в Российской Федерации», Уставом муниципального образования «Каргасокский район», заявлением Общества с ограниченной ответственностью «Инжиниринговый центр «Проектор» от 16.10.2024 № 4911

ПОСТАНОВЛЯЮ:

1. Утвердить документацию по планировке территории (проект планировки территории) по объекту: «Обустройство Пуглалымского нефтяного месторождения. Кустовая площадка № 7» для размещения линейного объекта, расположенного в границах Каргасокского района согласно приложению к настоящему постановлению.
2. Разместить настоящее постановление и документацию по планировке территории на официальном сайте Администрации Каргасокского района в сети «Интернет».
3. Настоящее постановление официально обнародовать в порядке, предусмотренном Уставом муниципального образования «Каргасокский район».

И.о. Главы Каргасокского района



С.И. Герасимов

УТВЕРЖДЕНО
постановлением Администрации
Каргасокского района
от 28.10.2024 № 283
Приложение

**Общество с ограниченной ответственностью
«Инжиниринговый центр «Проектор»**

Заказчик - ООО «ВТК»

**«ОБУСТРОЙСТВО ПУГЛАЛЫМСКОГО НЕФТЯНОГО
МЕСТОРОЖДЕНИЯ. КУСТОВАЯ ПЛОЩАДКА № 7»**

***ДОКУМЕНТАЦИЯ ПО ПЛАНИРОВКЕ ТЕРРИТОРИИ
(ПРОЕКТ ПЛАНИРОВКИ ТЕРРИТОРИИ)***

Том 1

Основная часть проекта планировки территории

**Общество с ограниченной ответственностью
«Инжиниринговый центр «Проектор»**

Заказчик – ООО «ВТК»

**«ОБУСТРОЙСТВО ПУГЛАЛЫМСКОГО НЕФТЯНОГО
МЕСТОРОЖДЕНИЯ. КУСТОВАЯ ПЛОЩАДКА № 7»**

***ДОКУМЕНТАЦИЯ ПО ПЛАНИРОВКЕ ТЕРРИТОРИИ
(ПРОЕКТ ПЛАНИРОВКИ ТЕРРИТОРИИ)***

Том 1

Основная часть проекта планировки территории

**Общество с ограниченной ответственностью
«Инжиниринговый центр «Проектор»**

**«ОБУСТРОЙСТВО ПУГЛАЛЫМСКОГО НЕФТЯНОГО
МЕСТОРОЖДЕНИЯ. КУСТОВАЯ ПЛОЩАДКА № 7»**

***ДОКУМЕНТАЦИЯ ПО ПЛАНИРОВКЕ ТЕРРИТОРИИ
(ПРОЕКТ ПЛАНИРОВКИ ТЕРРИТОРИИ)***

Том 1

Основная часть проекта планировки территории

ВТК-00068-Р7-ППТ-01

Генеральный директор

О.А. Иванова



Главный инженер проекта

В.Л. Писарев

2024 г.

Содержание тома

Наименование	Примечание
Основная часть проекта планировки территории:	
Раздел 1 «Проект планировки территории. Графическая часть»	
Чертеж красных линий	Не требуется. ч. 11 ст. 1 Градостроительного кодекса РФ
Чертеж границ зон планируемого размещения линейных объектов	ВТК-00068-Р7-ППТ-01.ГЧ л.1...8
Раздел 2 «Положение о размещении линейных объектов»	ВТК-00068-Р7-ППТ-01.ТЧ л.1...6


						ВТК-00068-Р7-ППТ-01.ТЧ	Лист
Изм.	Колуч	Лист	№док	Подпись	Дата		1

Условные обозначения:

	Граница территории, в отношении которой осуществляется подготовка проекта планировки
	Граница зоны планируемого размещения линейных объектов
	Проектируемый трубопровод
	Проектируемая ВЛ 6кВ
	Номер проектируемого объекта
	Номера характерных точек границ зон планируемого размещения линейных объектов

Экспликация объектов капитального строительства

	Кустовая площадка №7
	Нефтегазосборный трубопровод «Кустовая площадка №7 – т.в. нефтепровод «Куст № 3 – ДНС Пугалалымского н.м.р.»
	ВЛ-6 кВ Линия 1. От существующей ячейки № 5 ЗРУ 6 кВ до 2КТП-1000/6/0,4 кВ куста скважин № 7
	ВЛ-6 кВ Линия 2. От существующей ячейки № 21 ЗРУ 6 кВ до 2КТП-1000/6/0,4 кВ куста скважин № 7

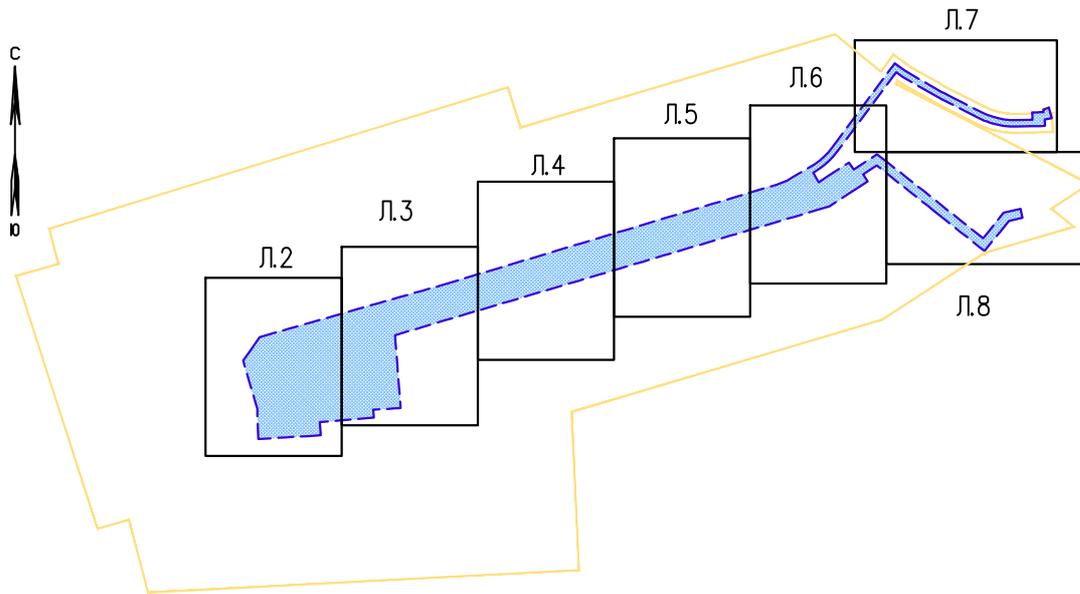

1. Чертеж красных линий не разрабатывается в связи с тем, что проектом не предусматривается образование территорий общего пользования и установление красных линий. Существующие и отменяемые красные линии отсутствуют;
2. Чертеж границ зон планируемого размещения линейных объектов, подлежащих реконструкции в связи с изменением их местоположения, не разрабатывался ввиду отсутствия таких зон.

Инв. N° подл. Подпись и дата. Взам. инв. N°

Изм.	Кол.Уч	Лист	N док	Подпись	Дата
Разраб.	Борисова			<i>Зор</i>	26.09.24

ВТК-0068-Р7-ППТ.ГЧ



Чертеж границ зон планируемого размещения линейных объектов

Стадия	Лист	Листов
	1	8

ООО "ИЦ "Проектор"

Формат

Схема расположения листов

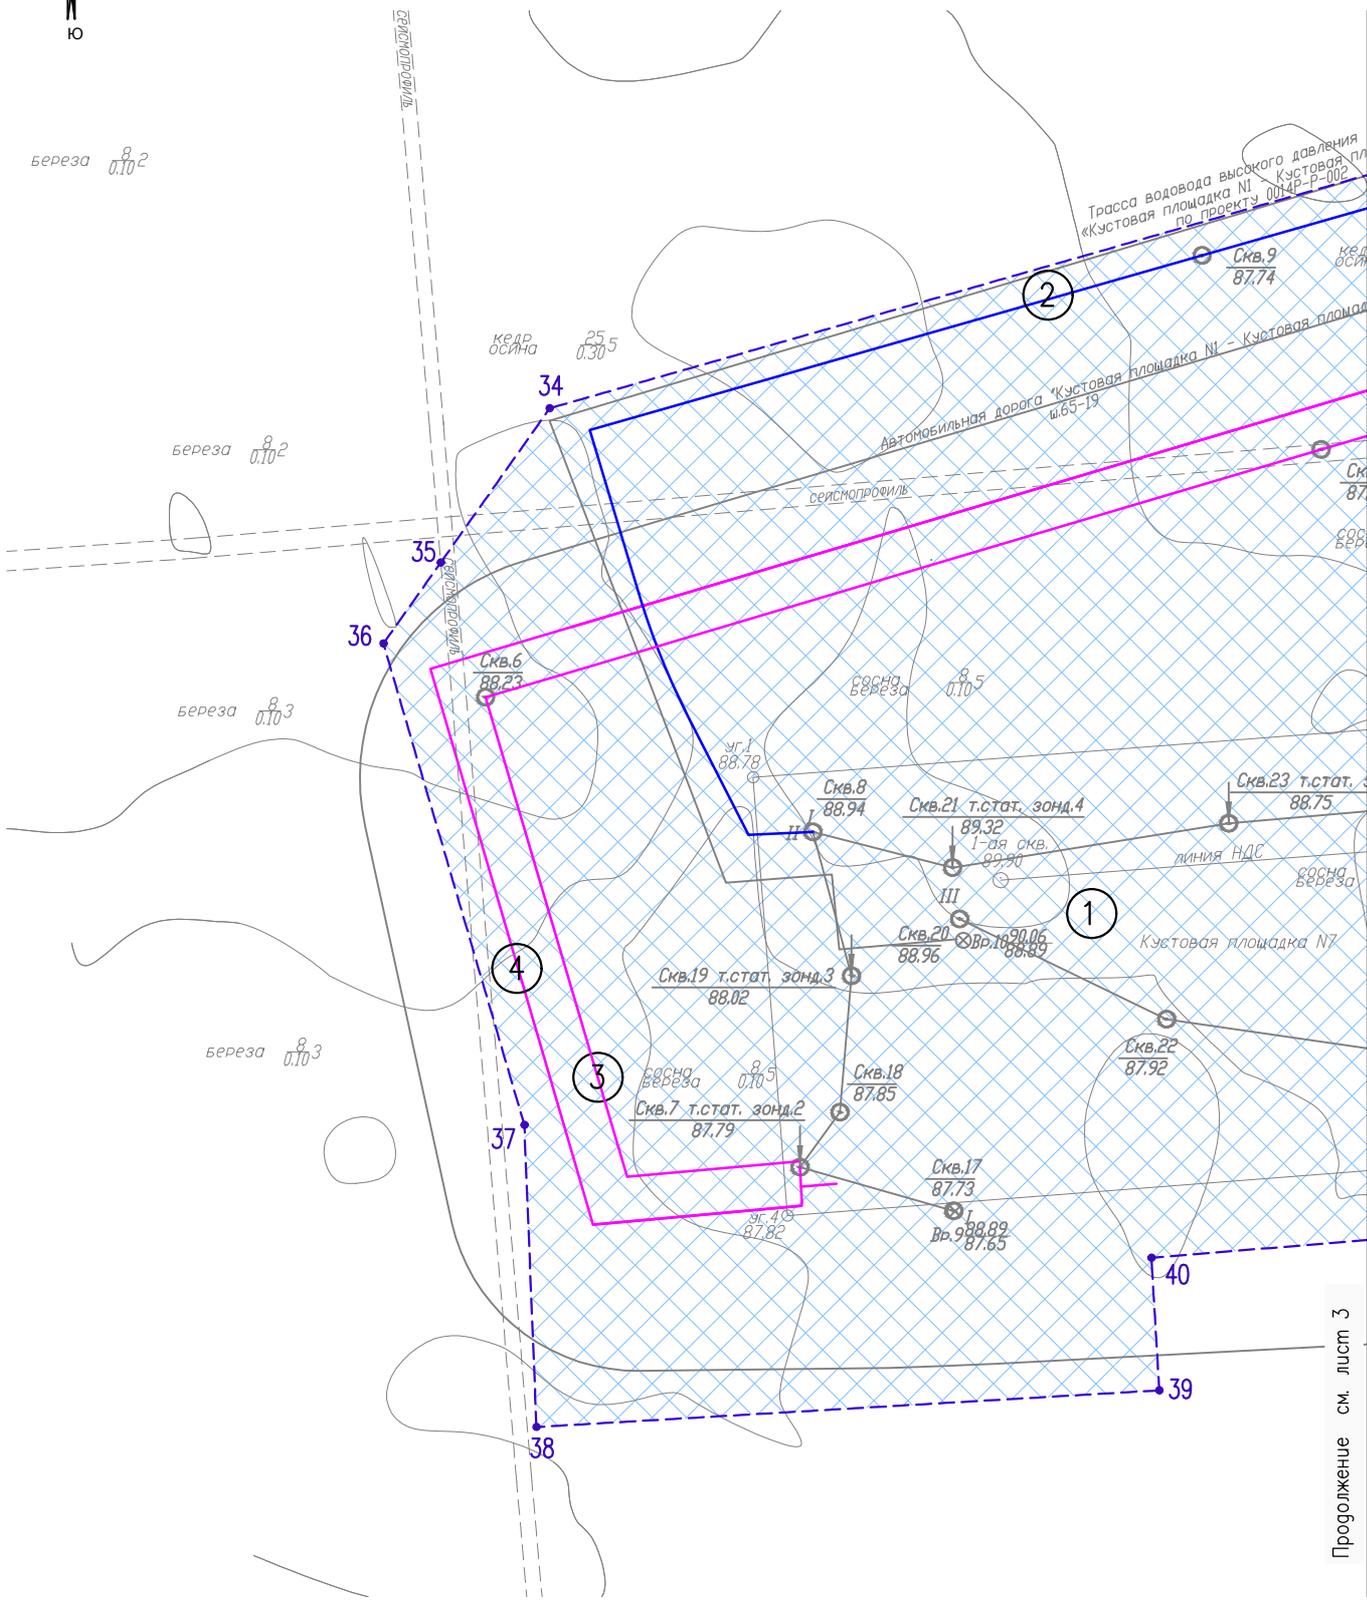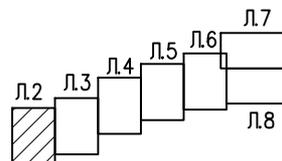

Условные обозначения см. лист 1

Продолжение см. лист 3

Инв. № подл. Подпись и дата. Взам. инв. №

Изм.	Кол. Уч.	Лист	№ док.	Подпись	Дата
Разраб.		Борисова		<i>Борисова</i>	26.09.24



ВТК-0068-Р7-ППТ.ГЧ

Чертеж границ зон планируемого размещения линейных объектов (1:2000)

Стадия	Лист	Листов
П	2	

ООО "ИЦ "Проектор"

Схема расположения листов

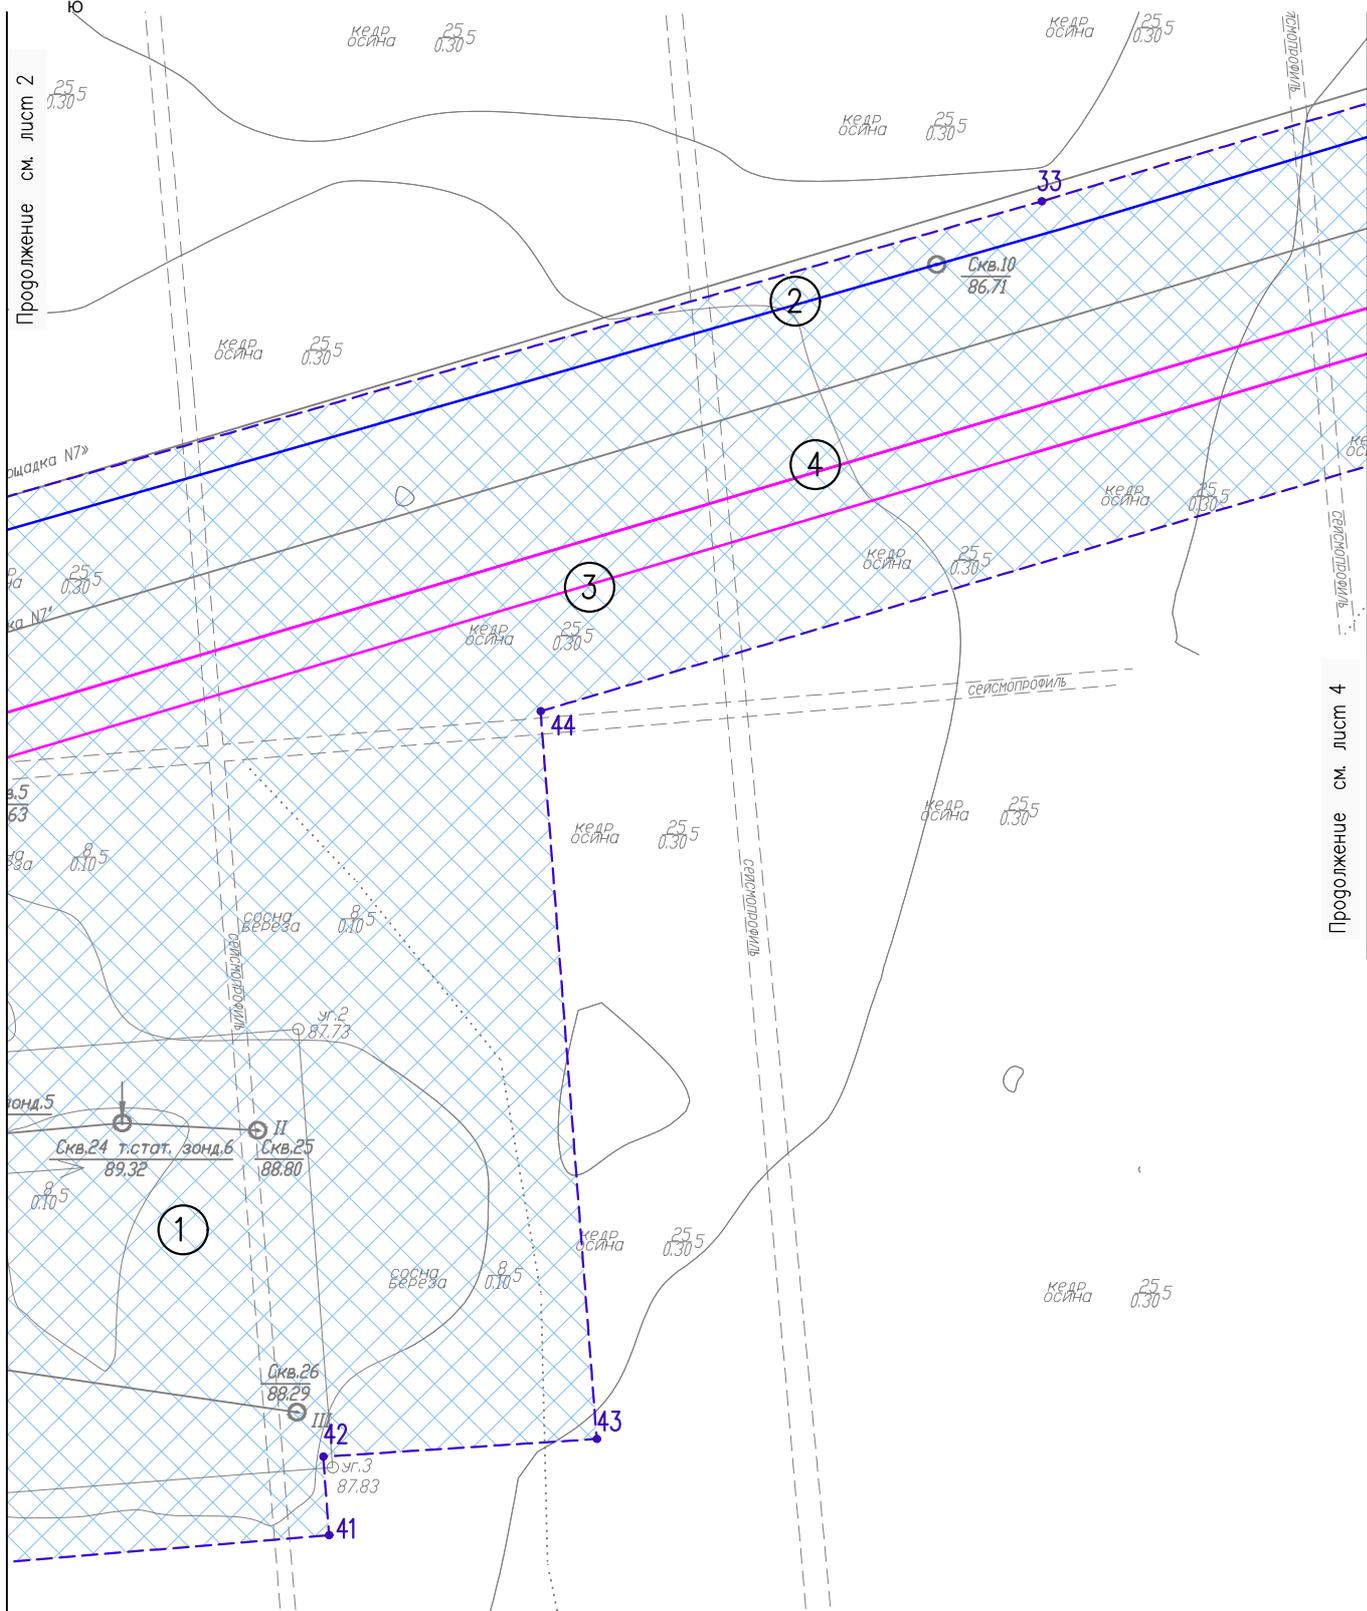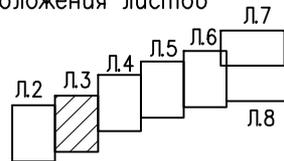

Изм.	Кол.Уч	Лист	N док	Подпись	Дата
Разраб.	Борисова	3		<i>Борисова</i>	26.09.24



ВТК-0068-Р7-ППТ.ГЧ

Чертеж границ зон планируемого размещения линейных объектов (1:2000)

Стадия	Лист	Листов
П	3	

ООО "ИЦ "Проектор"

Схема расположения листов

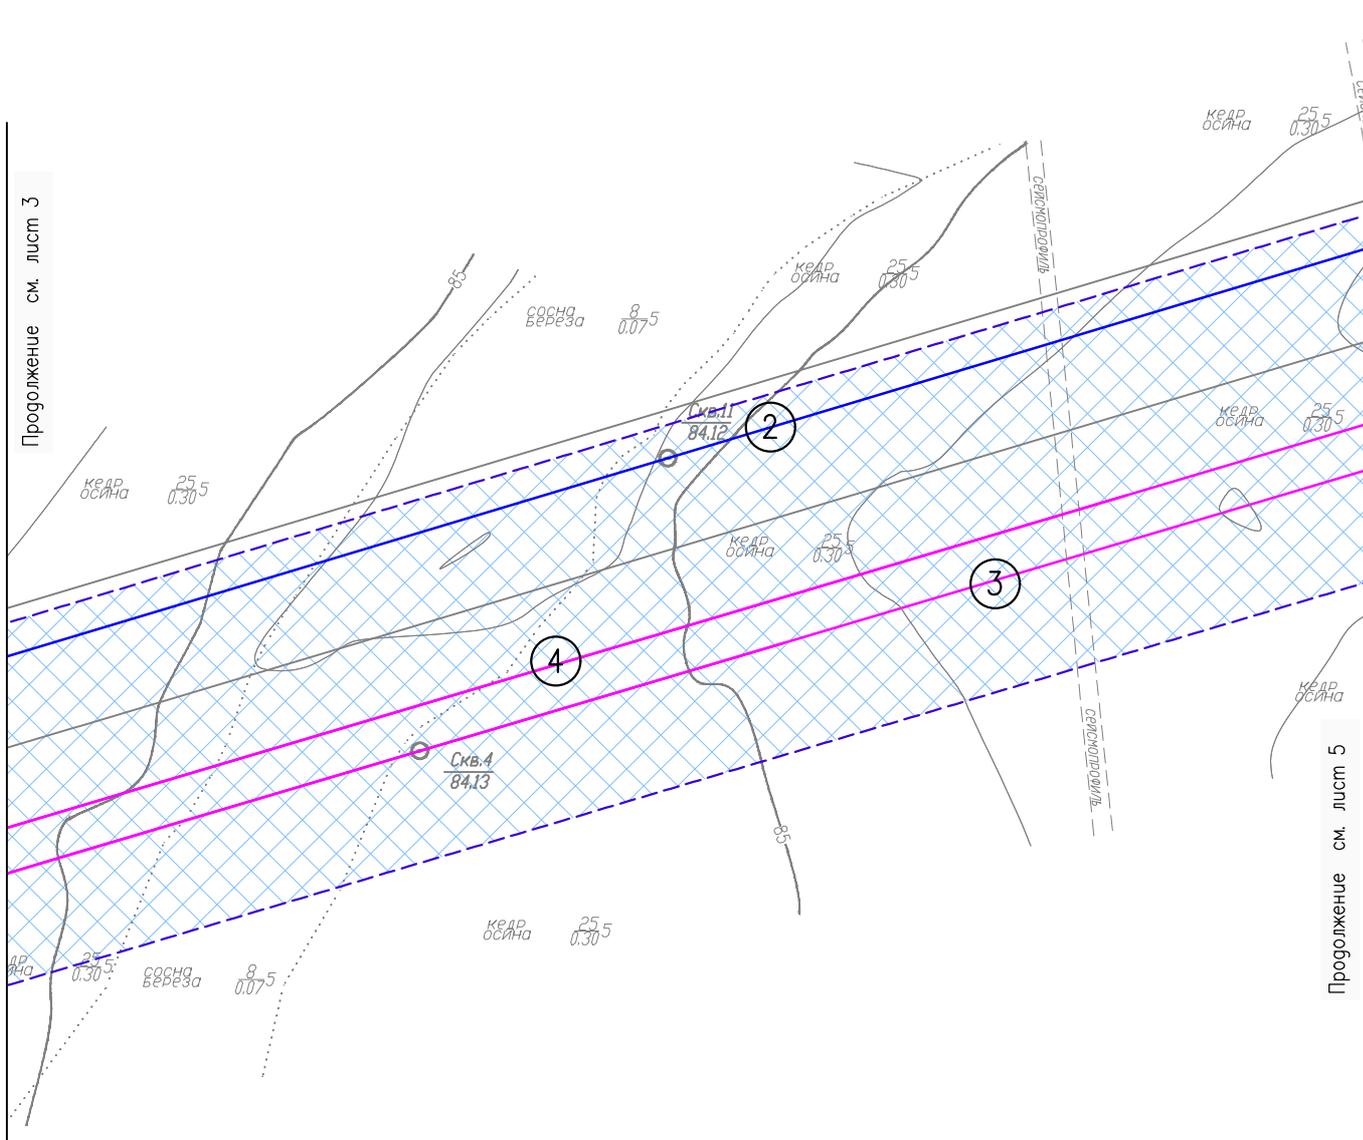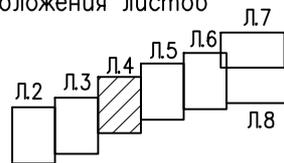

Условные обозначения см. лист 1

Инв. N° подл. Подпись и дата. Взам. инв. N°

Изм.	Кол.Уч	Лист	N док	Подпись	Дата
Разраб.		Борисова		<i>Бор</i>	26.09.24

ВТК-0068-Р7-ППТ.ГЧ


Чертеж границ зон планируемого размещения линейных объектов (1:2000)

Стадия	Лист	Листов
П	4	

ООО "ИЦ "Проектор"




Продолжение см. лист 5

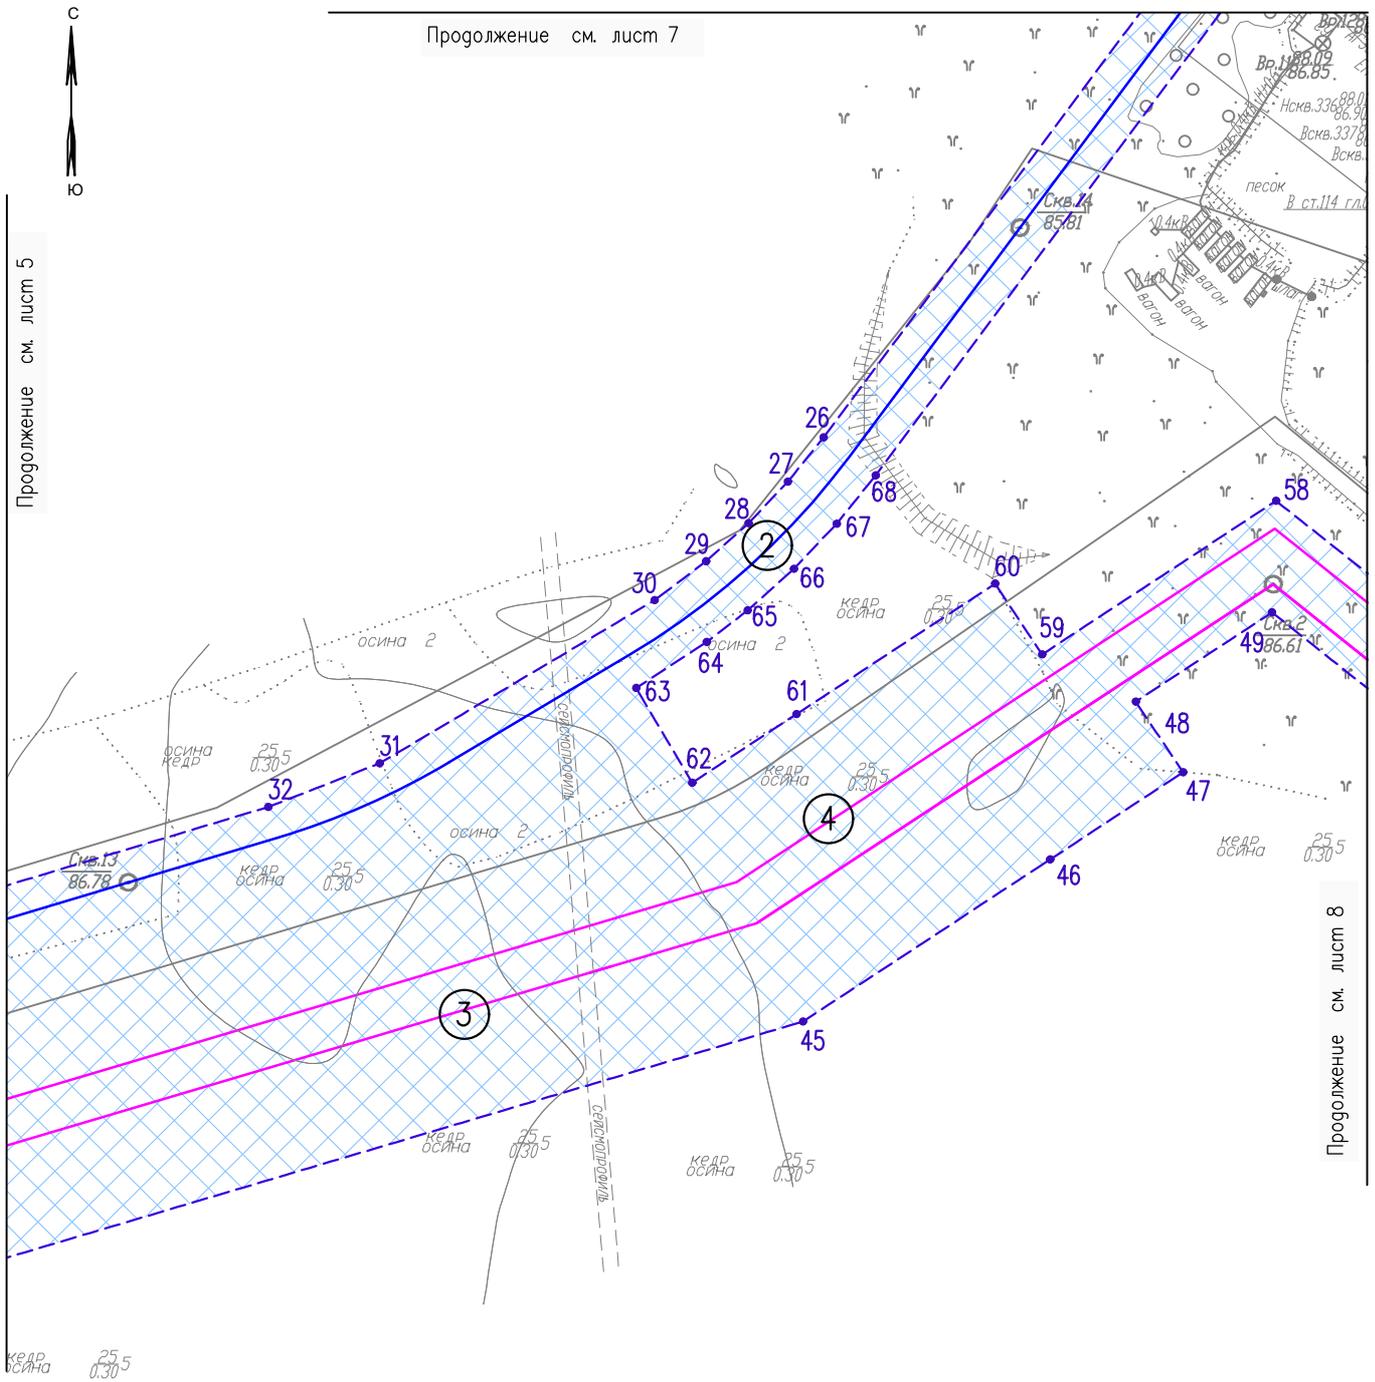

Продолжение см. лист 8

Схема расположения листов

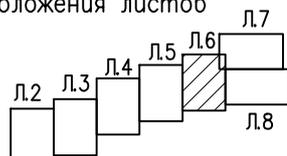

Условные обозначения см. лист 1

Инв. N° подл. Подпись и дата. Взам. инв. N°


Изм.	Кол. Уч.	Лист	N док.	Подпись	Дата
Разраб.		Борисова		<i>Борисова</i>	26.09.24

ВТК-0068-Р7-ППТ.ГЧ

Чертеж границ зон планируемого размещения линейных объектов (1:2000)

Стадия	Лист	Листов
П	6	


ООО "ИЦ "Проектор"

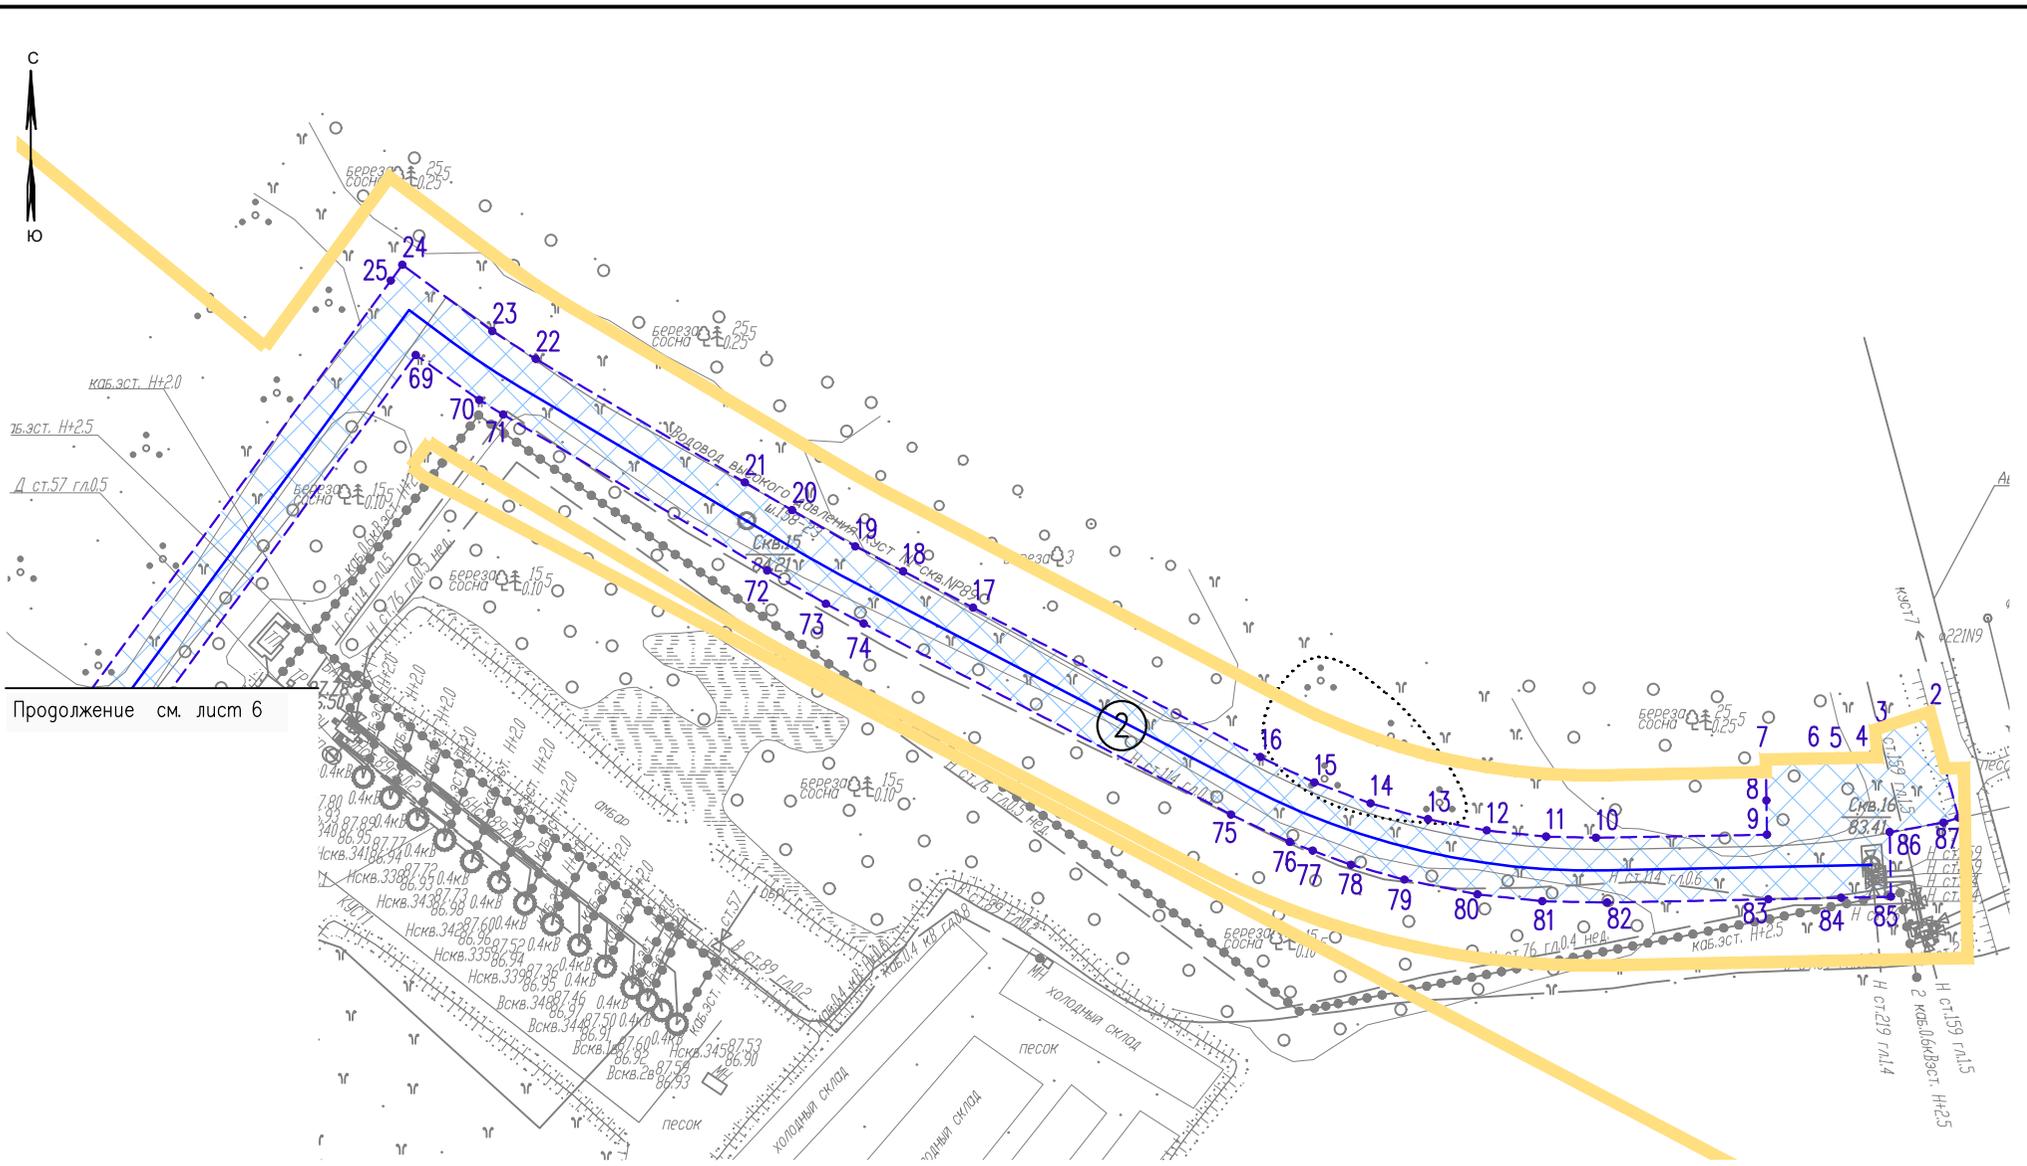

Продолжение см. лист 6

Инв. № подл. Подпись и дата. Взам. инв. №

Схема расположения листов

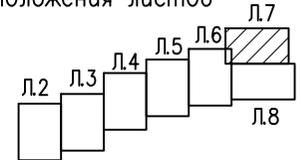

Условные обозначения см. лист 1

Изм.	Кол. Уч.	Лист	№ док.	Подпись	Дата
Разраб.	Борисова	7		<i>Е.Б.</i>	26.09.24

ВТК-0068-Р7-ППТ.ГЧ

Чертеж границ зон планируемого размещения линейных объектов (1:2000)

Стадия	Лист	Листов
П	7	

ООО "ИЦ "Проектор"

Инв. № подл. Подпись и дата. Взам. инв. №

Продолжение см. лист 6


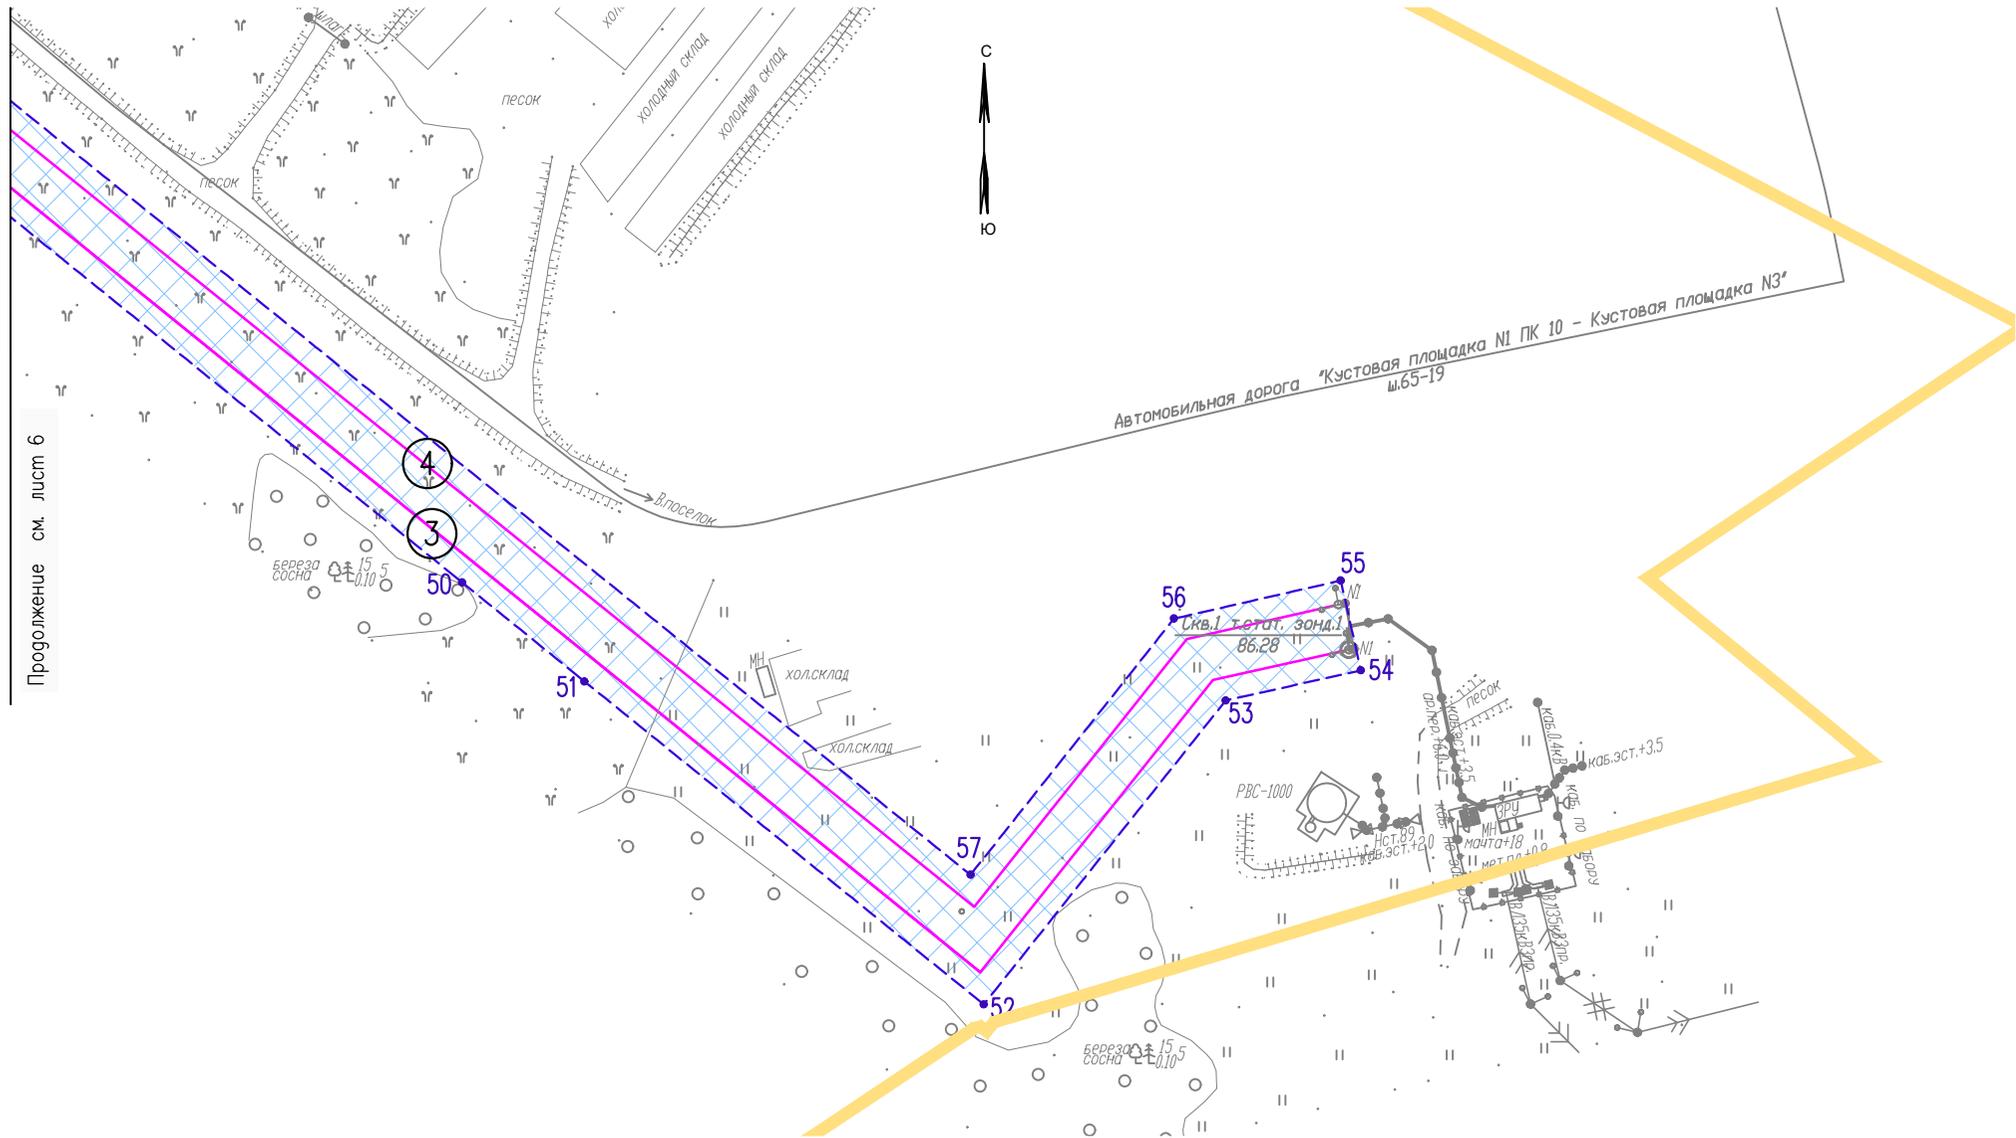


Схема расположения листов

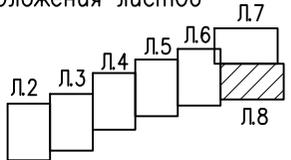

Условные обозначения см. лист 1

Изм.	Кол.Уч	Лист	№ док	Подпись	Дата
Разраб.	Борисова	Эр	26.09.24		

ВТК-0068-Р7-ППТ.ГЧ

Чертеж границ зон планируемого размещения линейных объектов (1:2000)

Стадия	Лист	Листов
П	8	

ООО "ИЦ "Проектор"

Содержание

2	ПОЛОЖЕНИЕ О РАЗМЕЩЕНИИ ЛИНЕЙНЫХ ОБЪЕКТОВ	3
2.1	Наименование, основные характеристики (категория, протяженность, проектная мощность, пропускная способность, грузонапряженность, интенсивность движения) и назначение планируемых для размещения линейных объектов, а также линейных объектов, подлежащих реконструкции в связи с изменением их местоположения	3
2.2	Перечень субъектов Российской Федерации, перечень муниципальных районов, городских округов в составе субъектов Российской Федерации, перечень поселений, населенных пунктов, внутригородских территорий городов федерального значения, на территориях которых устанавливаются зоны планируемого размещения линейных объектов	4
2.3	Перечень координат характерных точек границ зон планируемого размещения линейных объектов	4
2.4	Перечень координат характерных точек границ зон планируемого размещения линейных объектов, подлежащих реконструкции в связи с изменением их местоположения	5
2.5	Предельные параметры разрешенного строительства, реконструкции объектов капитального строительства, входящих в состав линейных объектов в границах зон их планируемого размещения	5
2.6	Информация о необходимости осуществления мероприятий по защите сохраняемых объектов капитального строительства (здание, строение, сооружение, объекты, строительство которых не завершено), существующих и строящихся на момент подготовки проекта планировки территории, а также объектов капитального строительства, планируемых к строительству в соответствии с ранее утвержденной документацией по планировке территории, от возможного негативного воздействия в связи с размещением линейных объектов	5
2.7	Информация о необходимости осуществления мероприятий по сохранению объектов культурного наследия от возможного негативного воздействия в связи с размещением линейных объектов	6
2.8	Информация о необходимости осуществления мероприятий по охране окружающей среды	6
2.9	Информация о необходимости осуществления мероприятий по защите территории от чрезвычайных ситуаций природного и техногенного характера, в том числе по обеспечению пожарной безопасности и гражданской обороне	6

						ВТК-00068-Р7-ППТ-01.ТЧ	Лист
Изм.	Колуч	Лист	№док	Подпись	Дата		2

2 ПОЛОЖЕНИЕ О РАЗМЕЩЕНИИ ЛИНЕЙНЫХ ОБЪЕКТОВ

Проект планировки территории по объекту «Обустройство Пуглалымского нефтяного месторождения. Кустовая площадка № 7» (далее - Объект) разработан на основании:

- Градостроительного кодекса Российской Федерации;
- Земельного кодекса Российской Федерации;
- Постановления Правительства Российской Федерации от 12 мая 2017 года №564 «Об утверждении Положения о составе и содержании документации по планировке территории, предусматривающей размещение одного или нескольких линейных объектов;
- Постановления Администрации Каргасокского района от 20.09.2024 года №227 «О подготовке документации по планировке территории (проекта планировки территории);
- Инженерных изысканий, выполненных ООО «Инжиниринговый центр «Проектор»».

2.1 Наименование, основные характеристики (категория, протяженность, проектная мощность, пропускная способность, грузонапряженность, интенсивность движения) и назначение планируемых для размещения линейных объектов, а также линейных объектов, подлежащих реконструкции в связи с изменением их местоположения

Проектом планировки территории в составе Объекта предусматривается строительство куста скважин, ВЛ 6кВ, нефтегазосборного трубопровода. Основные характеристики Объекта* приведены в таблицах 1...3.

Таблица 1

Наименование объекта	Диаметр, мм	Протяженность трассы, м
Нефтегазосборный трубопровод «Кустовая площадка №7 – т.в. нефтепровод «Куст № 3 – ДНС Пуглалымского нм.р.»	114х6	2419,12

Таблица 2

Наименование объекта	Протяженность трассы, м
ВЛ-6 кВ Линия 1. От существующей ячейки № 5 ЗРУ 6 кВ до 2КТП-1000/6/0,4 кВ куста скважин № 7	2409
ВЛ-6 кВ Линия 2. От существующей ячейки № 21 ЗРУ 6 кВ до 2КТП-1000/6/0,4 кВ куста скважин № 7	2450

Таблица 3

Наименование объекта	Значение
Куст скважин №7:	
Общее количество скважин, в т. ч.:	16
Добывающая	11
Нагнетательная	5

* Основные характеристики Объекта могут быть уточнены при проектировании.

						ВТК-00068-Р7-ПШТ-01.ТЧ	Лист
							3
Изм.	Колуч	Лист	№док	Подпись	Дата		

2.2 Перечень субъектов Российской Федерации, перечень муниципальных районов, городских округов в составе субъектов Российской Федерации, перечень поселений, населенных пунктов, внутригородских территорий городов федерального значения, на территориях которых устанавливаются зоны планируемого размещения линейных объектов

В административном отношении проектируемый объект расположен в Каргасокском районе Томской области, на территории Пуглалымского месторождения нефти.

2.3 Перечень координат характерных точек границ зон планируемого размещения линейных объектов

Координаты характерных точек границ зон планируемого размещения линейных объектов определены в местной системе координат МСК-70 зона 2.

Номер характерной точки	Каталог координат, м	
	X	Y
1	615474,61	2250693,82
2	615502,46	2250686,17
3	615497,75	2250671,68
4	615490,46	2250672,19
5	615490,23	2250661,85
6	615490,16	2250657,45
7	615489,94	2250642,62
8	615479,10	2250642,84
9	615470,13	2250643,02
10	615469,32	2250597,67
11	615469,60	2250584,45
12	615471,24	2250568,69
13	615474,18	2250553,13
14	615478,39	2250537,86
15	615483,86	2250522,99
16	615490,53	2250508,62
17	615529,81	2250432,46
18	615539,37	2250413,92
19	615545,92	2250401,23
20	615555,44	2250384,43
21	615562,75	2250371,94
22	615595,24	2250316,45
23	615602,55	2250304,93
24	615620,01	2250281,09
25	615615,86	2250278,02
26	615396,05	2250115,57
27	615384,29	2250106,15
28	615373,31	2250095,82
29	615363,17	2250084,66
30	615352,88	2250071,13
31	615309,58	2249998,75

Номер характерной точки	Каталог координат, м	
	X	Y
32	615298,02	2249969,47
33	615034,56	2249098,71
34	614894,34	2248611,23
35	614853,42	2248582,55
36	614831,95	2248567,50
37	614704,27	2248604,56
38	614624,17	2248607,75
39	614633,89	2248771,59
40	614669,05	2248769,51
41	614680,81	2248911,26
42	614701,66	2248909,74
43	614706,36	2248981,68
44	614899,32	2248966,91
45	615241,11	2250110,14
46	615284,08	2250175,13
47	615307,21	2250210,11
48	615325,97	2250197,70
49	615349,65	2250233,51
50	615233,29	2250378,53
51	615207,27	2250410,96
52	615122,32	2250516,84
53	615202,25	2250580,97
54	615210,17	2250616,82
55	615233,77	2250611,49
56	615223,78	2250567,27
57	615156,41	2250513,32
58	615379,22	2250234,61
59	615338,48	2250173,08
60	615357,24	2250160,66
61	615322,63	2250108,40
62	615304,47	2250080,98

Номер характерной точки	Каталог координат, м	
	X	Y
63	615329,54	2250066,27
64	615341,79	2250084,80
65	615350,15	2250095,59
66	615361,18	2250107,74
67	615373,14	2250118,98
68	615385,94	2250129,25
69	615596,24	2250284,66
70	615584,44	2250301,52
71	615580,57	2250307,86
72	615539,58	2250377,88
73	615530,82	2250393,44
74	615525,65	2250403,45
75	615475,42	2250500,83

Номер характерной точки	Каталог координат, м	
	X	Y
76	615468,16	2250516,47
77	615465,94	2250522,50
78	615462,21	2250532,66
79	615458,30	2250546,83
80	615454,42	2250566,23
81	615452,63	2250583,39
82	615452,27	2250600,63
83	615453,13	2250643,36
84	615453,52	2250662,65
85	615453,79	2250675,88
86	615470,79	2250675,54
87	615473,29	2250689,80

2.4 Перечень координат характерных точек границ зон планируемого размещения линейных объектов, подлежащих реконструкции в связи с изменением их местоположения

Проектом планировки территории не предусматривается перенос (переустройство) проектируемых объектов из зон планируемого размещения линейного объекта.

2.5 Предельные параметры разрешенного строительства, реконструкции объектов капитального строительства, входящих в состав линейных объектов в границах зон их планируемого размещения

Предельные (минимальные и (или) максимальные) параметры разрешенного строительства, реконструкции объектов капитального строительства входящих в состав линейных объектов в границах зон их планируемого размещения не установлены.

Проектом планировки территории устанавливаются границы зон планируемого размещения линейных объектов. Площадь границ зон размещения проектируемого объекта определена графическим способом в соответствии с нормами отвода земельных участков для линейных объектов с учетом переменного значения ширины полосы отвода и составляет 25,3761 га.

2.6 Информация о необходимости осуществления мероприятий по защите сохраняемых объектов капитального строительства (здание, строение, сооружение, объекты, строительство которых не завершено), существующих и строящихся на момент подготовки проекта планировки территории, а также объектов капитального строительства, планируемых к строительству в соответствии с ранее утвержденной документацией по планировке территории, от возможного негативного воздействия в связи с размещением линейных объектов

Мероприятий по защите существующих и строящихся на момент подготовки проекта планировки территории, а также объектов капитального строительства, планируемых к

строительству в соответствии сохраняемых объектов капитального строительства с ранее утвержденной документацией по планировке территории, от возможного негативного воздействия в связи с размещением линейных объектов не требуется.

2.7 Информация о необходимости осуществления мероприятий по сохранению объектов культурного наследия от возможного негативного воздействия в связи с размещением линейных объектов

На территории размещения проектируемого объекта, объекты культурного наследия, включенные в Единый государственный реестр объектов культурного наследия Российской Федерации, выявленные объекты культурного наследия и объекты, обладающие признаками объекта культурного наследия, отсутствуют.

Проектируемый объект не попадает в границы территорий традиционного природопользования коренных малочисленных народов Севера, Сибири и Дальнего Востока Российской Федерации регионального и местного значения.

2.8 Информация о необходимости осуществления мероприятий по охране окружающей среды

Проектируемый объект расположен вне зон особо охраняемых природных территорий федерального, регионального и местного значения.

Реализация проекта не приведет к загрязнению территории района расположения объекта. Производство строительно-монтажных работ в границах отвода земель, позволит свести к минимуму воздействие на почвы, растительный и животный мир. По окончании строительства объекта предусматривается благоустройство территории и рекультивация земельных участков.

Ущерб окружающей среде может быть нанесен лишь в аварийных случаях, но для их предотвращения предусмотрены все возможные мероприятия в соответствии с требованиями законодательства Российской Федерации.

2.9 Информация о необходимости осуществления мероприятий по защите территории от чрезвычайных ситуаций природного и техногенного характера, в том числе по обеспечению пожарной безопасности и гражданской обороне

В проектной документации разработаны разделы по мероприятиям: по защите территории от чрезвычайных ситуаций природного и техногенного характера, по пожарной безопасности и гражданской обороне, обеспечивающие решение задач по предупреждению и предотвращению данных ситуаций.

						ВТК-00068-Р7-ППТ-01.ТЧ	Лист
							6
Изм.	Колуч	Лист	№док	Подпись	Дата		

**Общество с ограниченной ответственностью
«Инжиниринговый центр «Проектор»**

Заказчик – ООО «ВТК»

**«ОБУСТРОЙСТВО ПУГЛАЛЫМСКОГО НЕФТЯНОГО
МЕСТОРОЖДЕНИЯ. КУСТОВАЯ ПЛОЩАДКА № 7»**

***ДОКУМЕНТАЦИЯ ПО ПЛАНИРОВКЕ ТЕРРИТОРИИ
(ПРОЕКТ ПЛАНИРОВКИ ТЕРРИТОРИИ)***

Том 2

Материалы по обоснованию проекта планировки территории

**Общество с ограниченной ответственностью
«Инжиниринговый центр «Проектор»**

Заказчик – ООО «ВТК»

**«ОБУСТРОЙСТВО ПУГЛАЛЫМСКОГО НЕФТЯНОГО
МЕСТОРОЖДЕНИЯ. КУСТОВАЯ ПЛОЩАДКА № 7»**

***ДОКУМЕНТАЦИЯ ПО ПЛАНИРОВКЕ ТЕРРИТОРИИ
(ПРОЕКТ ПЛАНИРОВКИ ТЕРРИТОРИИ)***

Том 2

Материалы по обоснованию проекта планировки территории

ВТК-00068-Р7-ППТ-02

Генеральный директор

О.А. Иванова



Главный инженер проекта


В.Л. Писарев


2024 г.

Содержание тома 2

Наименование	Примечание
Материалы по обоснованию проекта планировки территории:	
Раздел 3 «Материалы по обоснованию проекта планировки территории. Графическая часть»	
Схема расположения элементов планировочной структуры (территорий, занятых линейными объектами и (или) предназначенных для размещения линейных объектов)	ВТК-00068-Р7-ППТ-02.ГЧ л.1
Схема использования территории в период подготовки проекта планировки территории	ВТК-00068-Р7-ППТ-02.ГЧ л.1...8
Схема организации улично-дорожной сети и движения транспорта	Не требуется. п. 21 постановления Правительства РФ от 12 мая 2017 № 564
Схема вертикальной планировки территории, инженерной подготовки и инженерной защиты территории	Не требуется. Приказ Минстроя России от 25.04.2017 № 740/пр
Схема границ территорий объектов культурного наследия	Схема не разрабатывается. Объекты культурного наследия, выявленные объекты культурного наследия и объекты, обладающие признаками объекта культурного наследия, отсутствуют
Схема границ зон с особыми условиями использования территорий, особо охраняемых природных территорий, лесничеств	ВТК-00068-Р7-ППТ-02.ГЧ л.1...8
Схема конструктивных и планировочных решений	ВТК-00068-Р7-ППТ-02.ГЧ л.1...8
Схема границ территорий, подверженных риску возникновения чрезвычайных ситуаций природного и техногенного характера (пожар, взрыв, химическое, радиоактивное заражение, затопление, подтопление, оползень, карсты, эрозия и т.д.)	ВТК-00068-Р7-ППТ-02.ГЧ л.1
Раздел 4 «Материалы по обоснованию проекта планировки территории. Пояснительная записка»	ВТК-00068-Р7-ППТ-02.ТЧ л.1...29

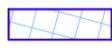

УСЛОВНЫЕ ОБОЗНАЧЕНИЯ	
	Граница территории, в отношении которой осуществляется подготовка проекта планировки
	Граница зоны планируемого размещения линейных объектов
	Граница сельского поселения

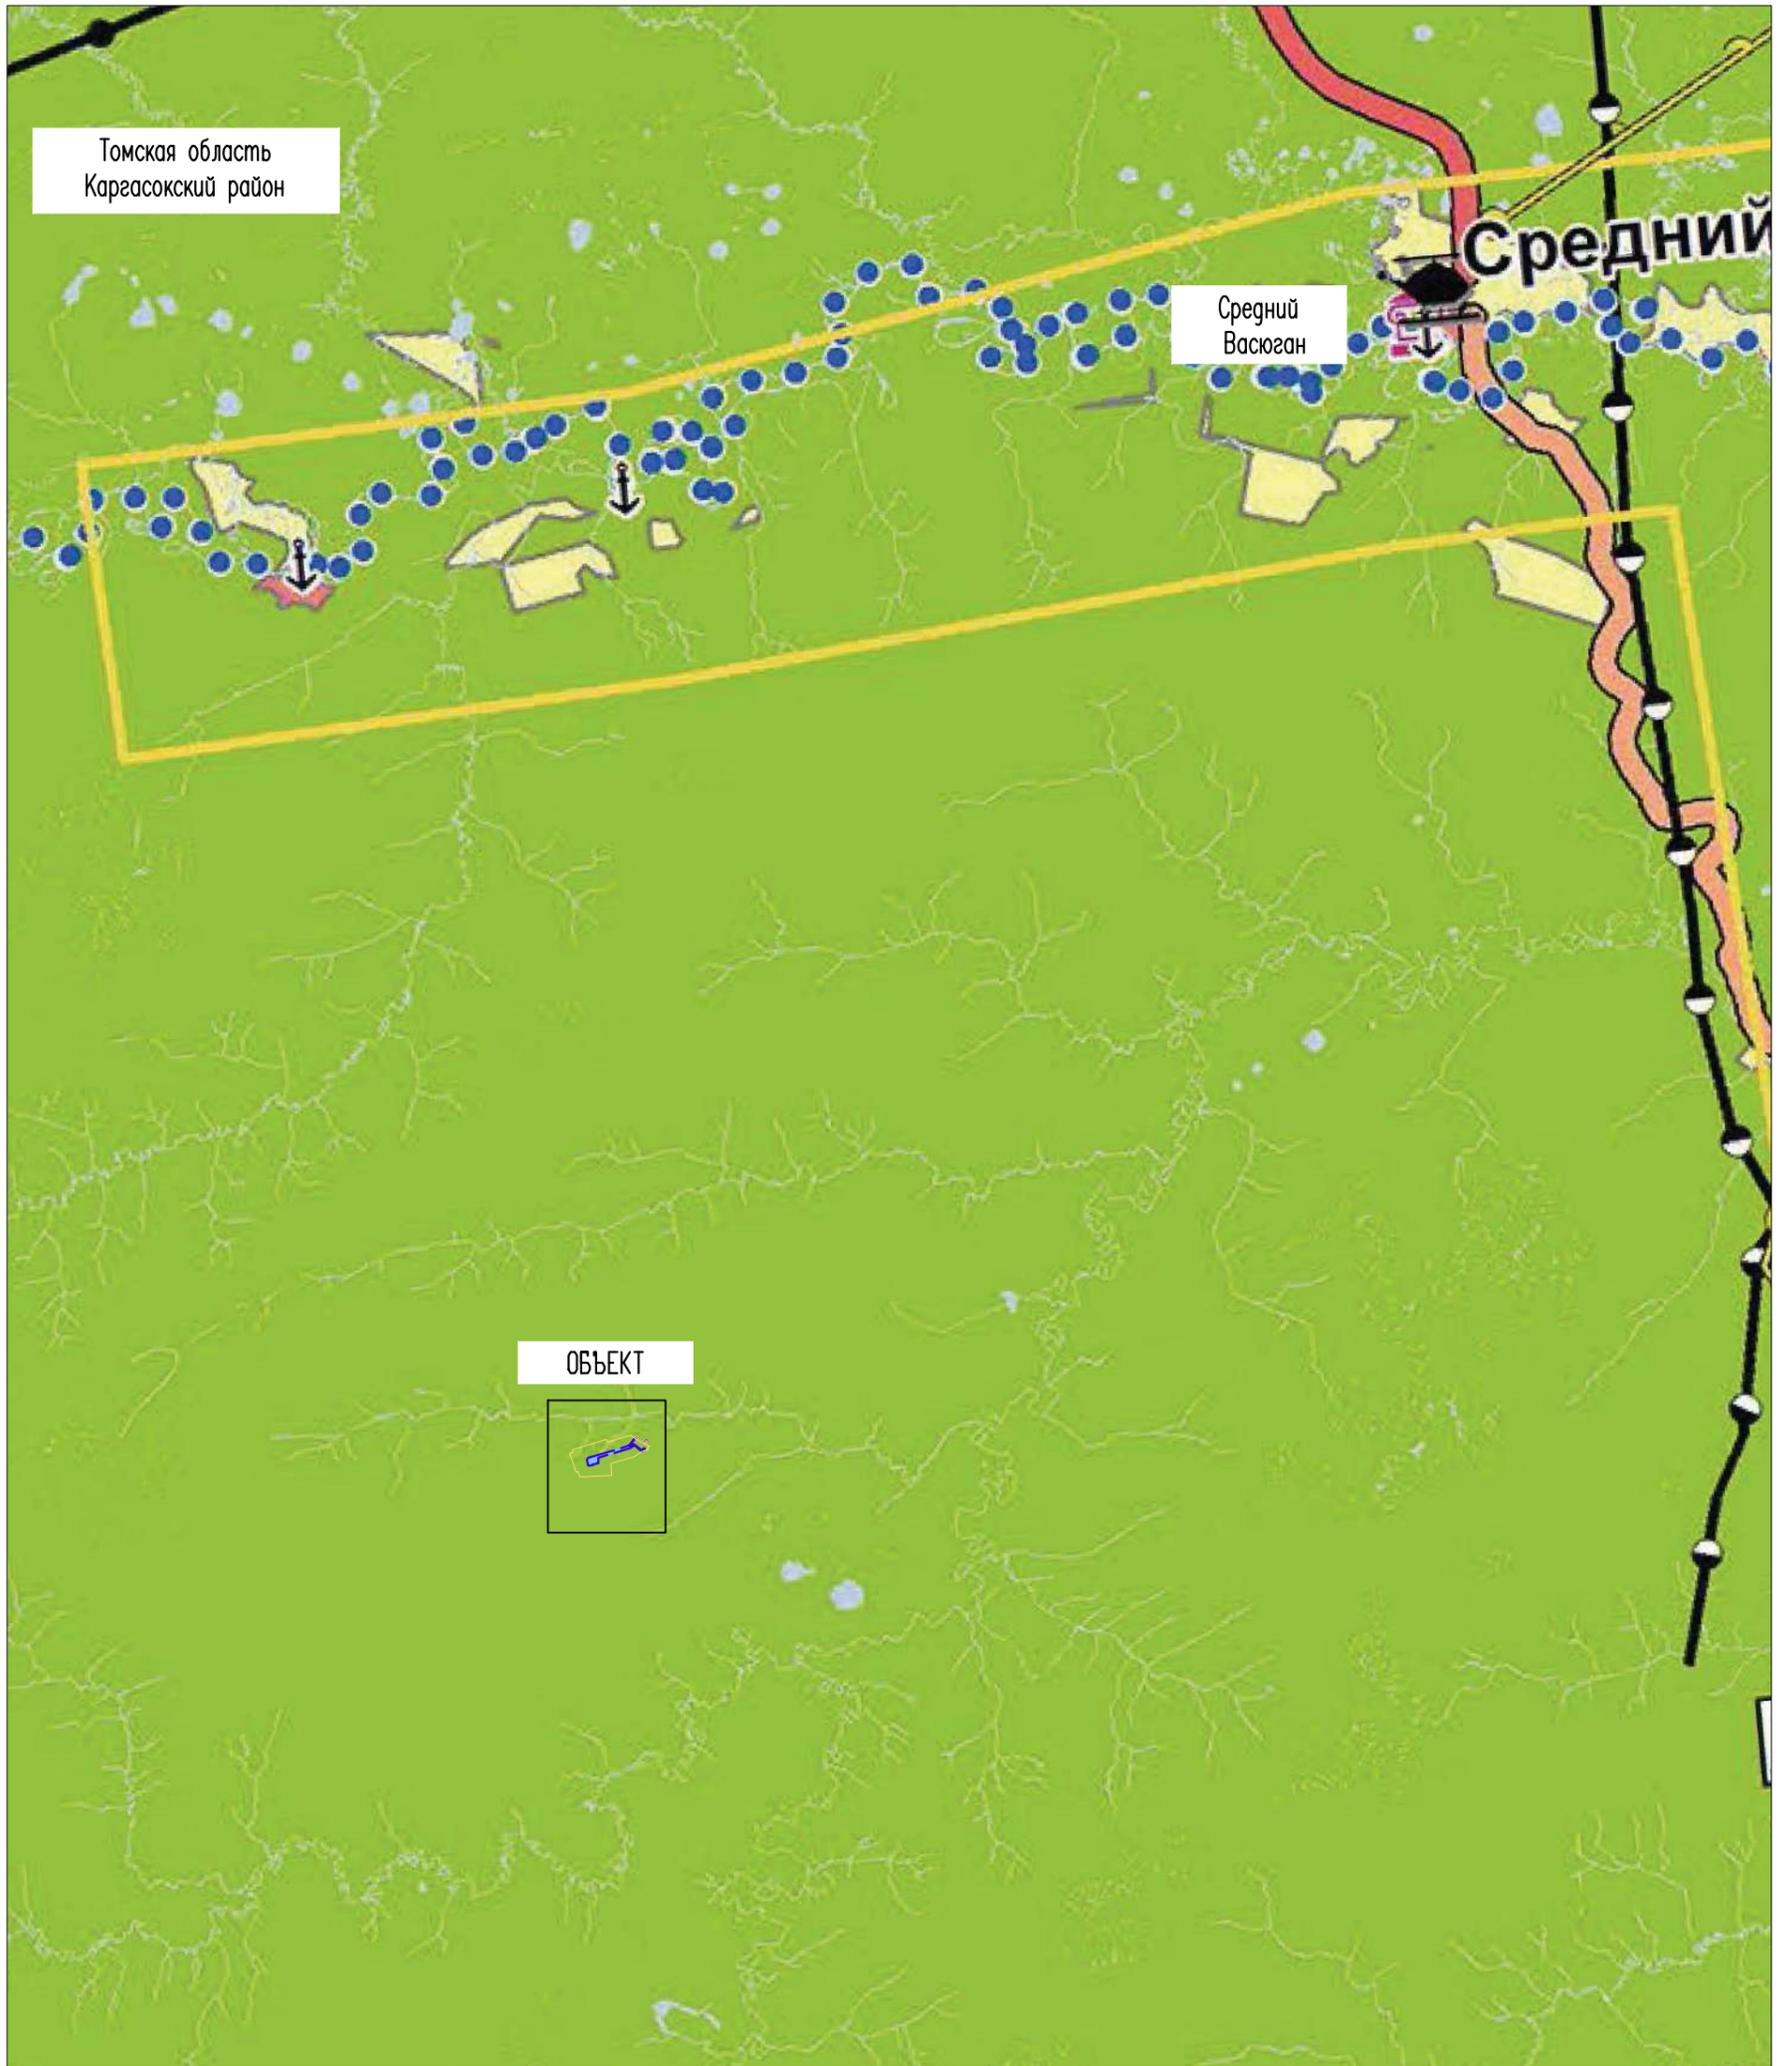

Инв. № подл.	Подпись и дата	Инв. №

Изм.	Кол. Уч.	Лист	№ док.	Подпись	Дата
Разраб.	Борисова	1		<i>Т.Б.</i>	26.09.24

ВТК-0068-Р7-ППТ.ГЧ

Схема расположения элементов планировочной структуры (1:250000)

Стадия	Лист	Листов
		1

ООО "ИЦ "ПРОЕКТОР"

Условные обозначения:




Граница территории, в отношении которой осуществляется подготовка проекта планировки



Граница зоны планируемого размещения линейных объектов



Границы земельных участков, находящиеся в аренде ООО "ВТК"

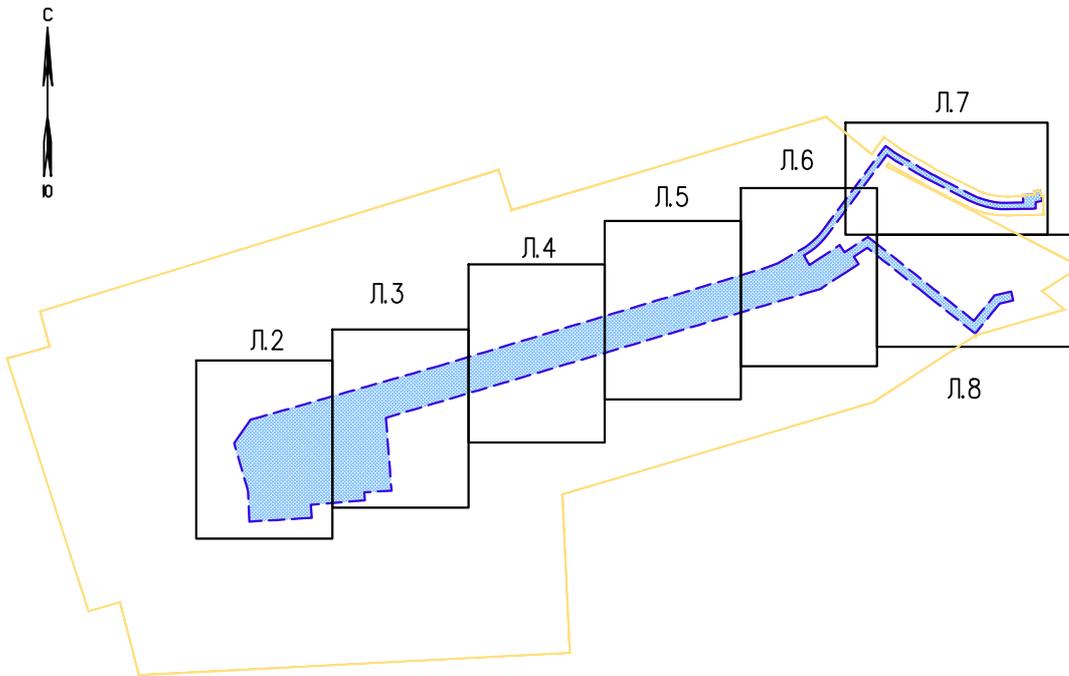

1. Земельные участки, предполагаемые к изъятию для государственных и муниципальных нужд, данным проектом не предусмотрены;
2. В границах территории, в отношении которой осуществляется подготовка проекта планировки, границы зон планируемого размещения объектов капитального строительства, установленные ранее утвержденной документацией по планировке территории, отсутствуют;
3. В границах территории, в отношении которой осуществляется подготовка проекта планировки, ранее утвержденной документацией по планировке территории, отсутствует.

Инв. N° подл. Подпись и дата. Взам. инв. N°

ВТК-0068-Р7-ППТ.ГЧ



Изм.	Кол.Уч	Лист	N док	Подпись	Дата
Разраб.		Борисова		<i>Зор</i>	26.09.24

Схема использования территории в период подготовки проекта планировки территории

Стадия	Лист	Листов
	1	8

ООО "ИЦ "Проектор"

Схема расположения листов

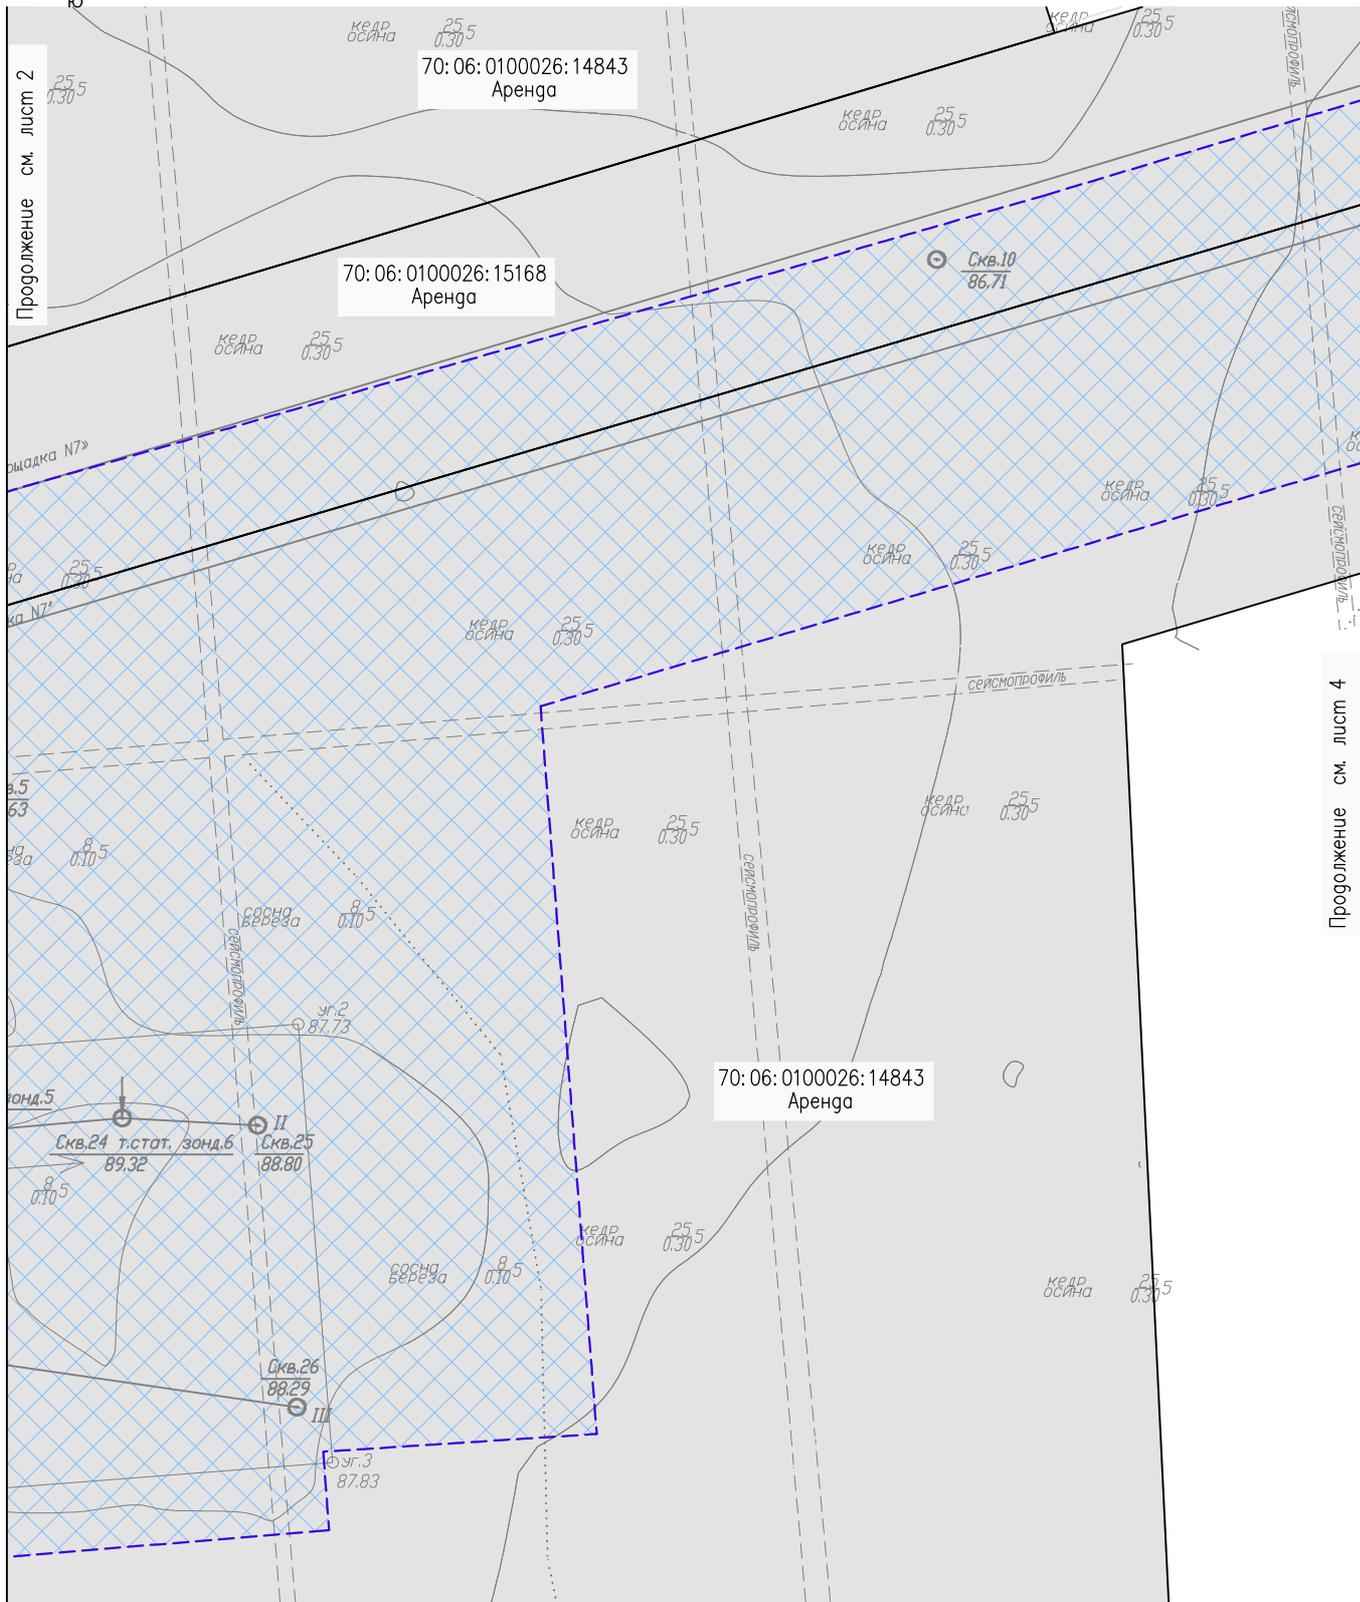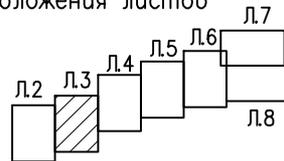

Продолжение см. лист 2

Продолжение см. лист 4

Условные обозначения см. лист 1

Инв. N° подл. Подпись и дата. Взам. инв. N

ВТК-0068-Р7-ППТ.ГЧ



Изм.	Кол.Уч	ЛистN	док	Подпись	Дата
Разраб.	Борисова			<i>Борисова</i>	26.09.24

Схема использования территории в период подготовки проекта планировки территории (1:2000)

Стадия	Лист	Листов
П	3	

ООО "ИЦ "Проектор"

Схема расположения листов

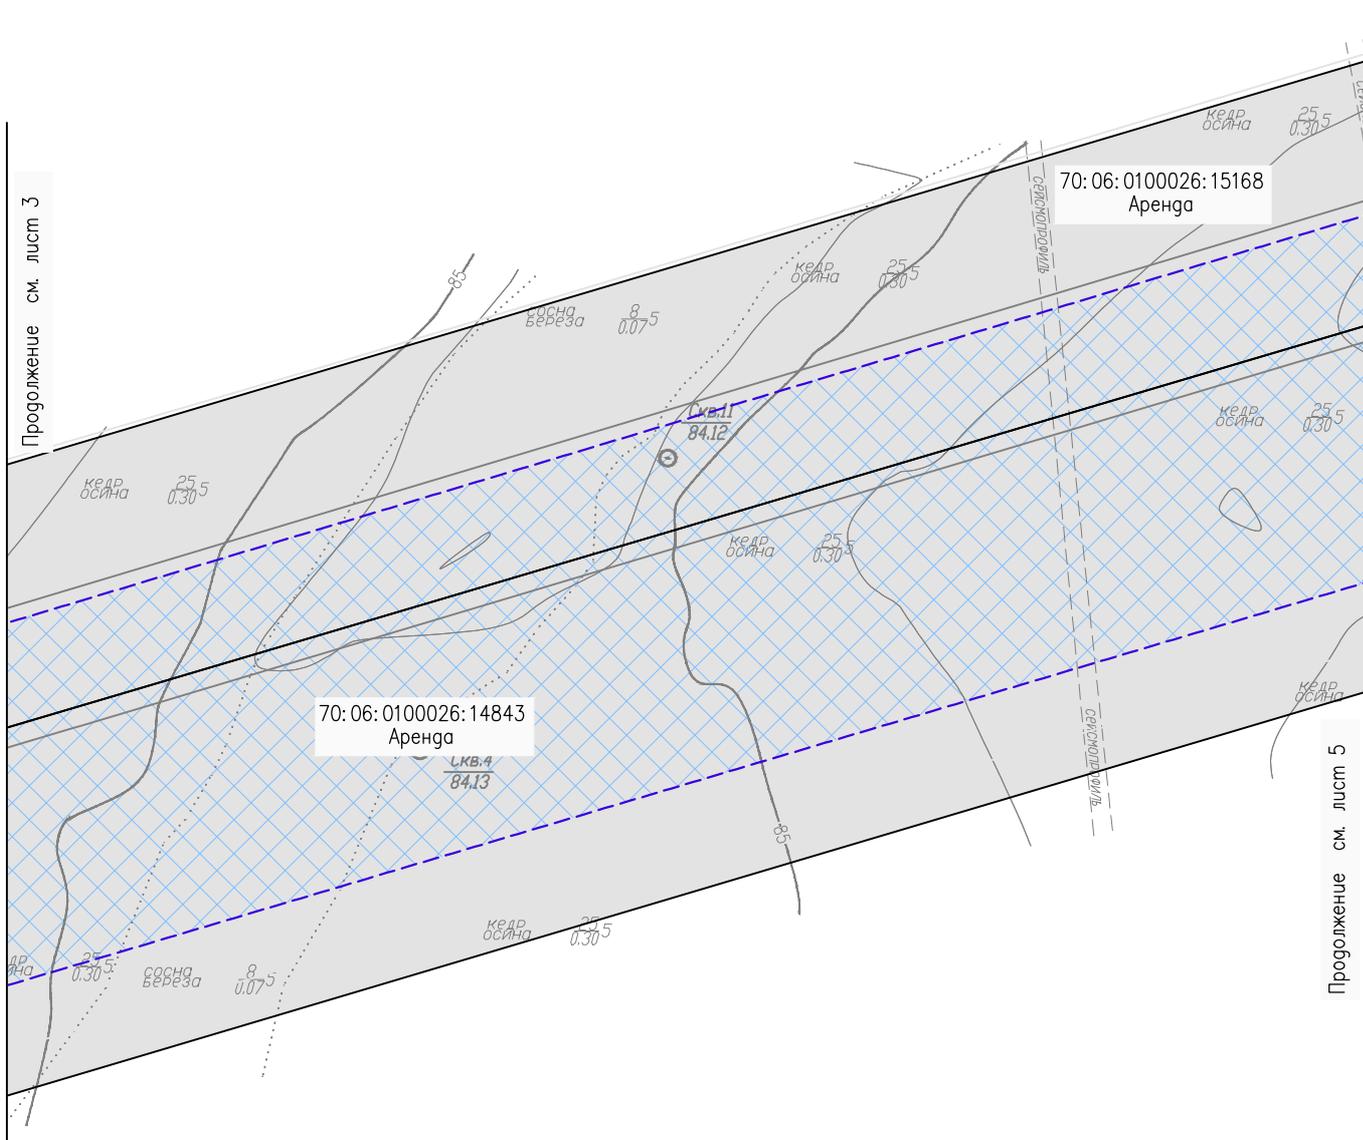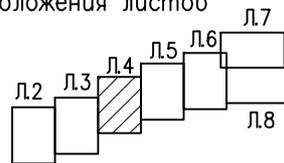

Условные обозначения см. лист 1

Инв. N° подл. Подпись и дата. Взам. инв. N°

Изм.	Кол. Уч.	Лист N док.	Подпись	Дата
Разраб.	Борисова		<i>Бор</i>	26.09.24



ВТК-0068-Р7-ППТ.ГЧ

Схема использования территории в период подготовки проекта планировки территории (1:2000)

Стадия	Лист	Листов
П	4	

ООО "ИЦ "Проектор"

Схема расположения листов

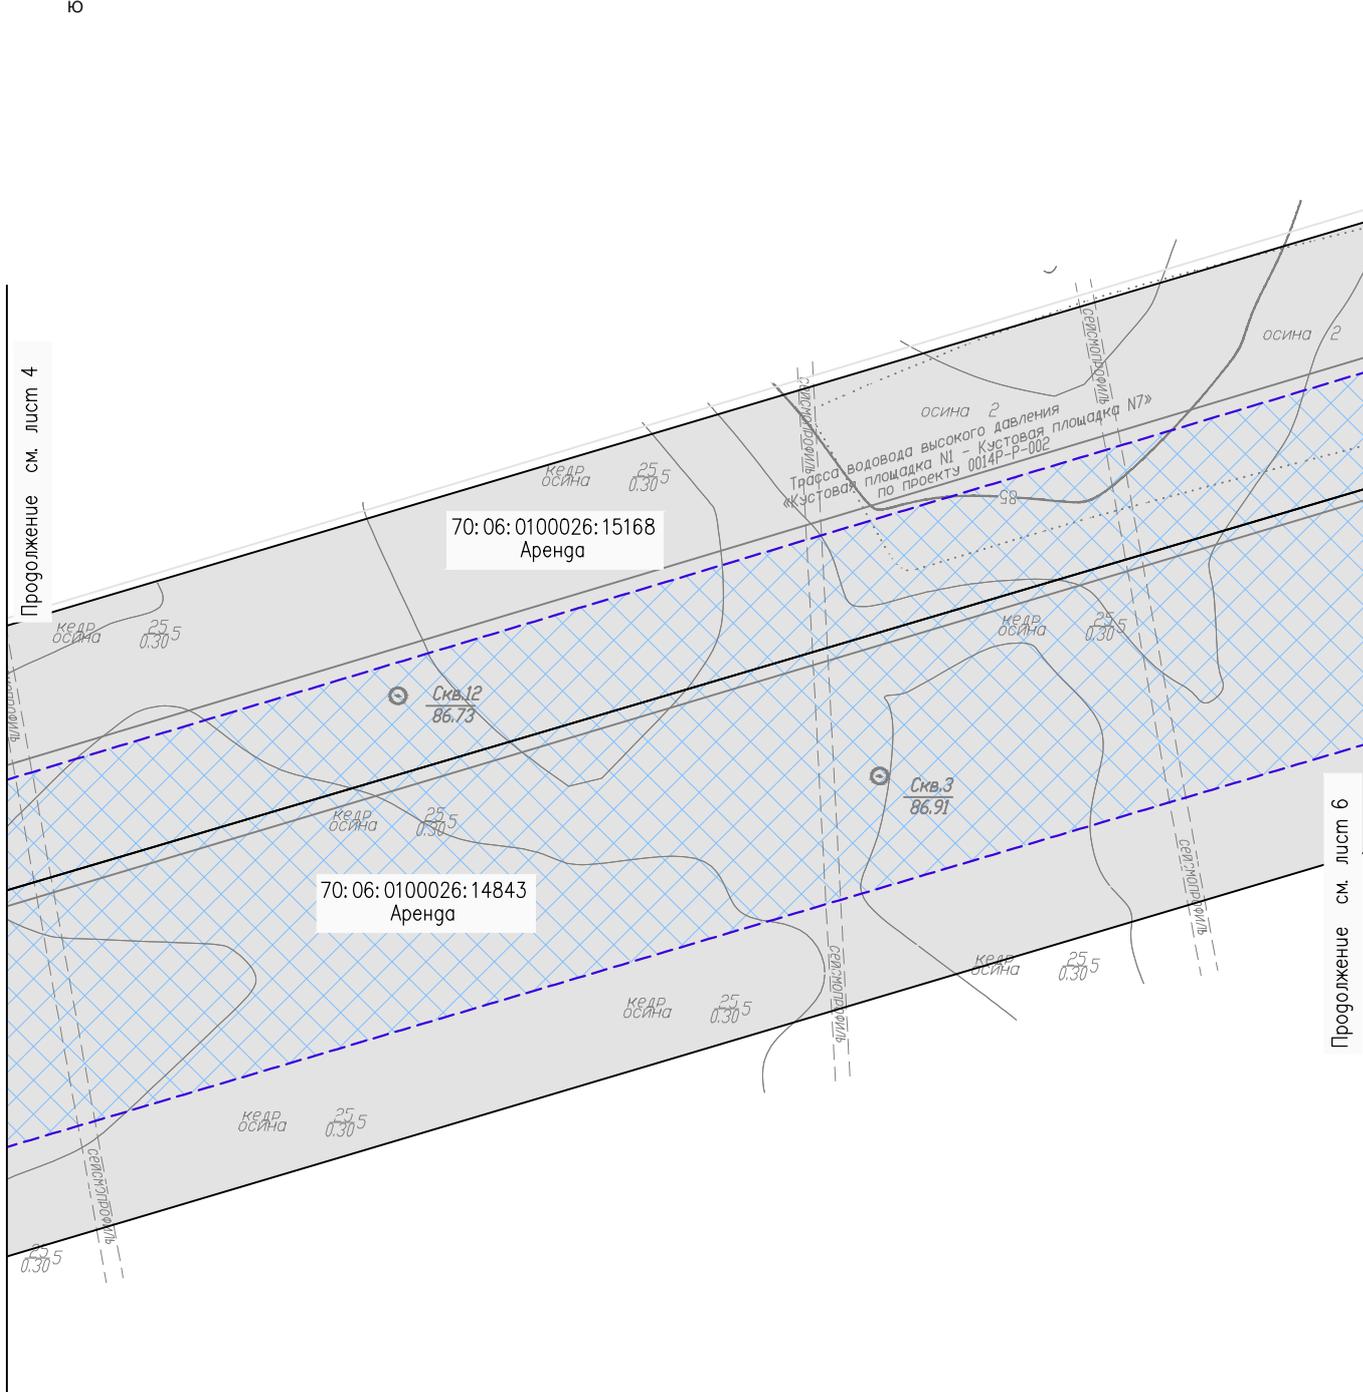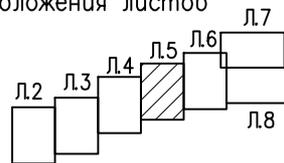

Продолжение см. лист 4

Продолжение см. лист 6

Условные обозначения см. лист 1

Инв. N° подл. Подпись и дата. Взам. инв. N

Изм.	Кол. Уч.	Лист	N док.	Подпись	Дата
Разраб.		Борисова		<i>Борисова</i>	26.09.24

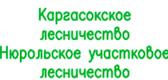
ВТК-0068-Р7-ППТ.ГЧ


Схема использования территории в период подготовки проекта планировки территории (1:2000)

Стадия	Лист	Листов
П	5	
000 "ИЦ "Проектор"		



Условные обозначения:

	Граница территории, в отношении которой осуществляется подготовка проекта планировки
	Граница зоны планируемого размещения линейных объектов
	Проектируемый трубопровод
	Проектируемая ВЛ 6кВ
	Номер проектируемого объекта
	Границы зон с особыми условиями использования территорий, подлежащие установлению
	Наименование лесничества, участкового лесничества

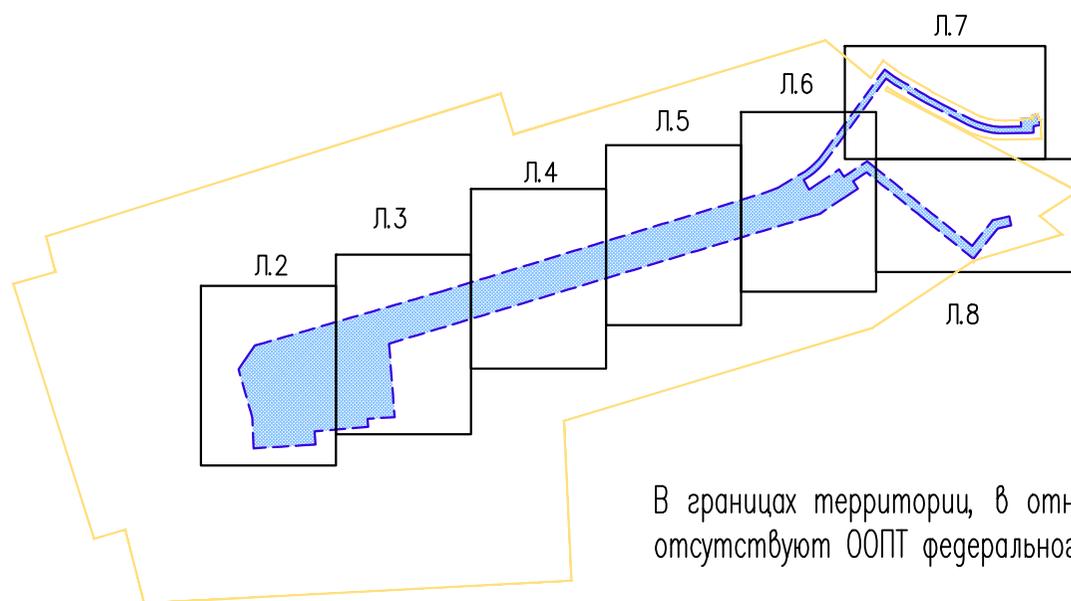

В границах территории, в отношении которой осуществляется подготовка проекта планировки, отсутствуют ООПТ федерального, регионального и местного значения.

Инв. N° подл. Подпись и дата. Взам. инв. N°

ВТК-0068-Р7-ППТ.ГЧ



Изм.	Кол.Уч.	Лист	N док.	Подпись	Дата
Разраб.	Борисова	26		<i>Борисова</i>	26.09.24

Схема границ зон с особыми условиями использования территорий, особо охраняемых природных территорий, лесничеств

Стадия	Лист	Листов
	1	8

ООО "ИЦ "Проектор"

Схема расположения листов

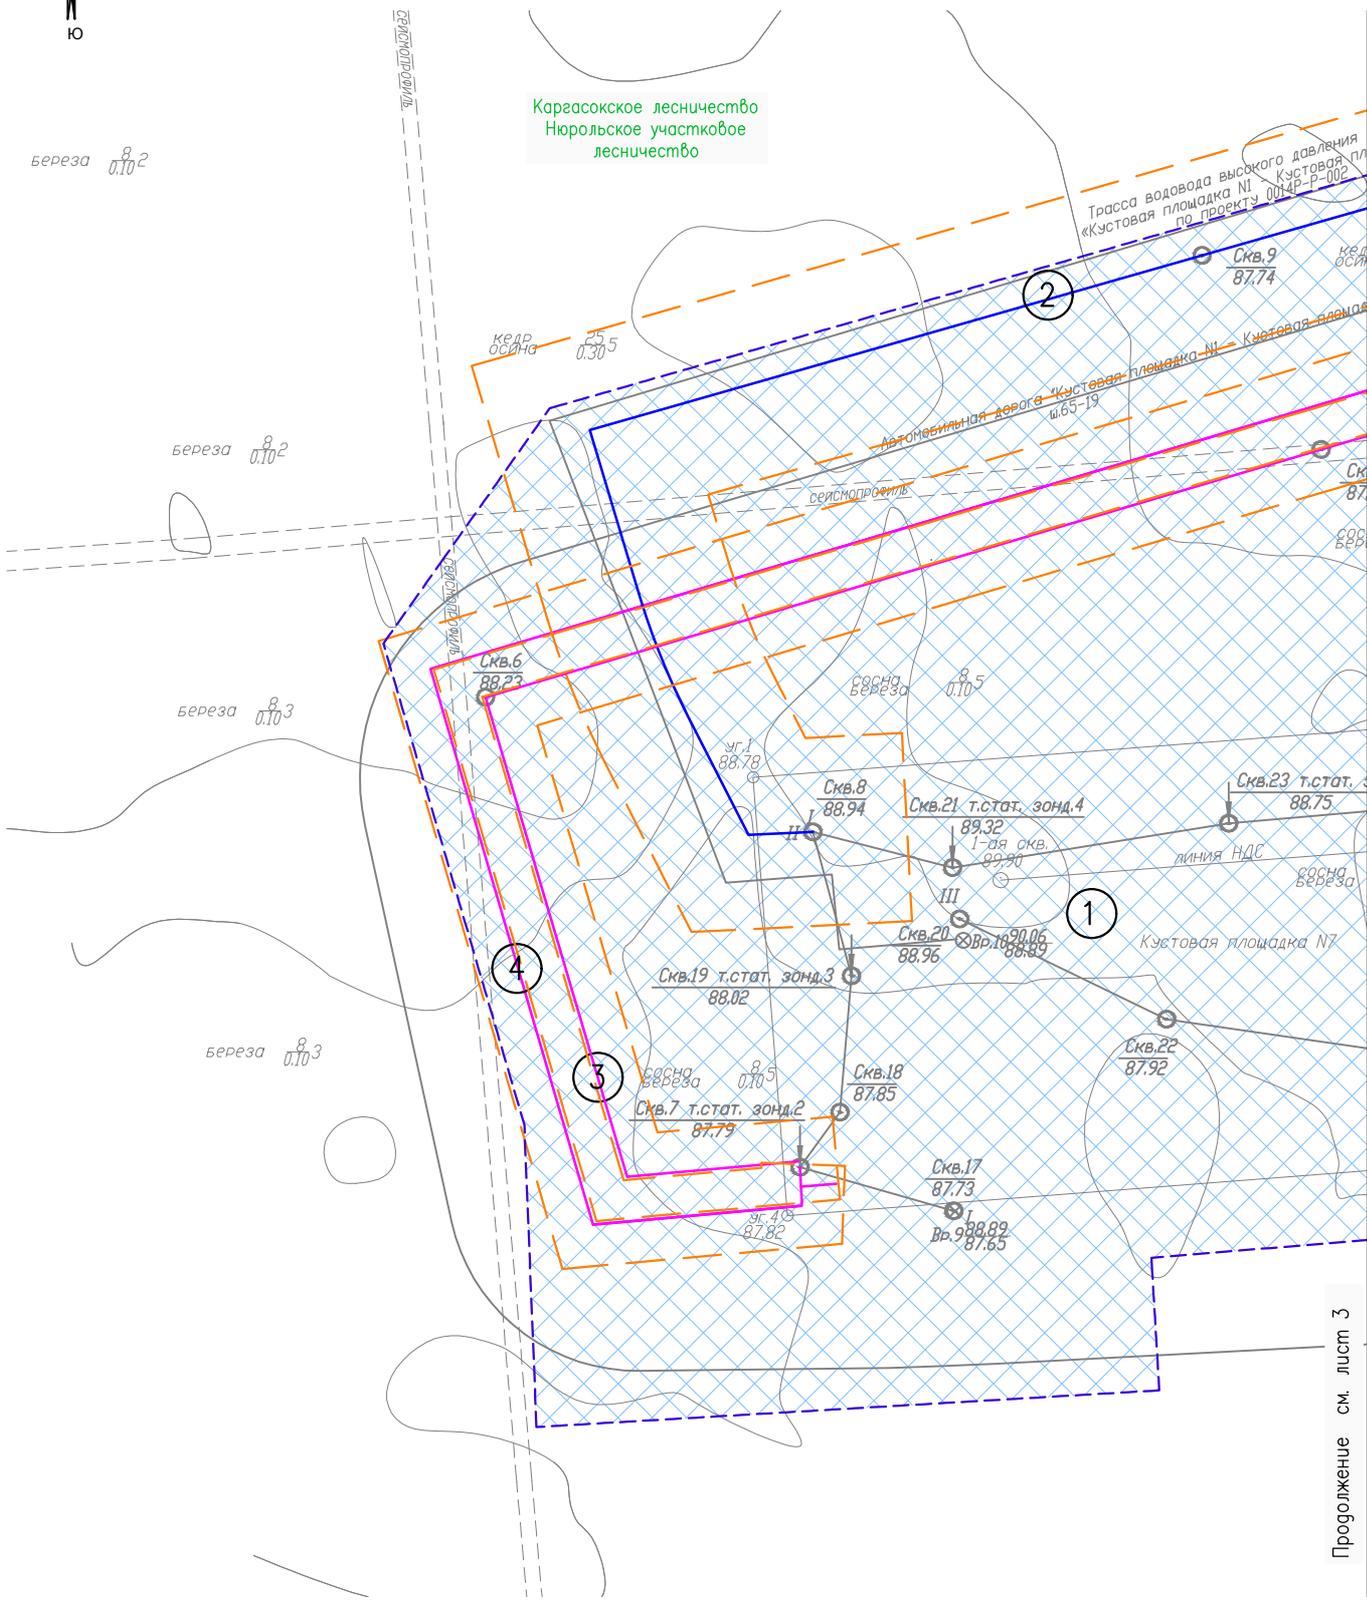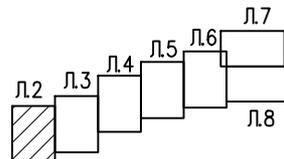

Карасокское лесничество
Нюрльское участковое
лесничество

береза 0,102

береза 0,102

береза 0,103

береза 0,103

Условные обозначения см. лист 1

Продолжение см. лист 3

Инв. N° подл. Подпись и дата. Взам. инв. N°

Изм.	Кол. Уч.	Лист N	док	Подпись	Дата
Разраб.		Борисова		<i>Борисова</i>	26.09.24

ВТК-0068-Р7-ППТ.ГЧ



Схема границ зон с особыми условиями использования территорий, особо охраняемых природных территорий, лесничеств (1:2000)

Стадия	Лист	Листов
П	2	

ООО "ИЦ "Проектор"

Формат А4

Схема расположения листов

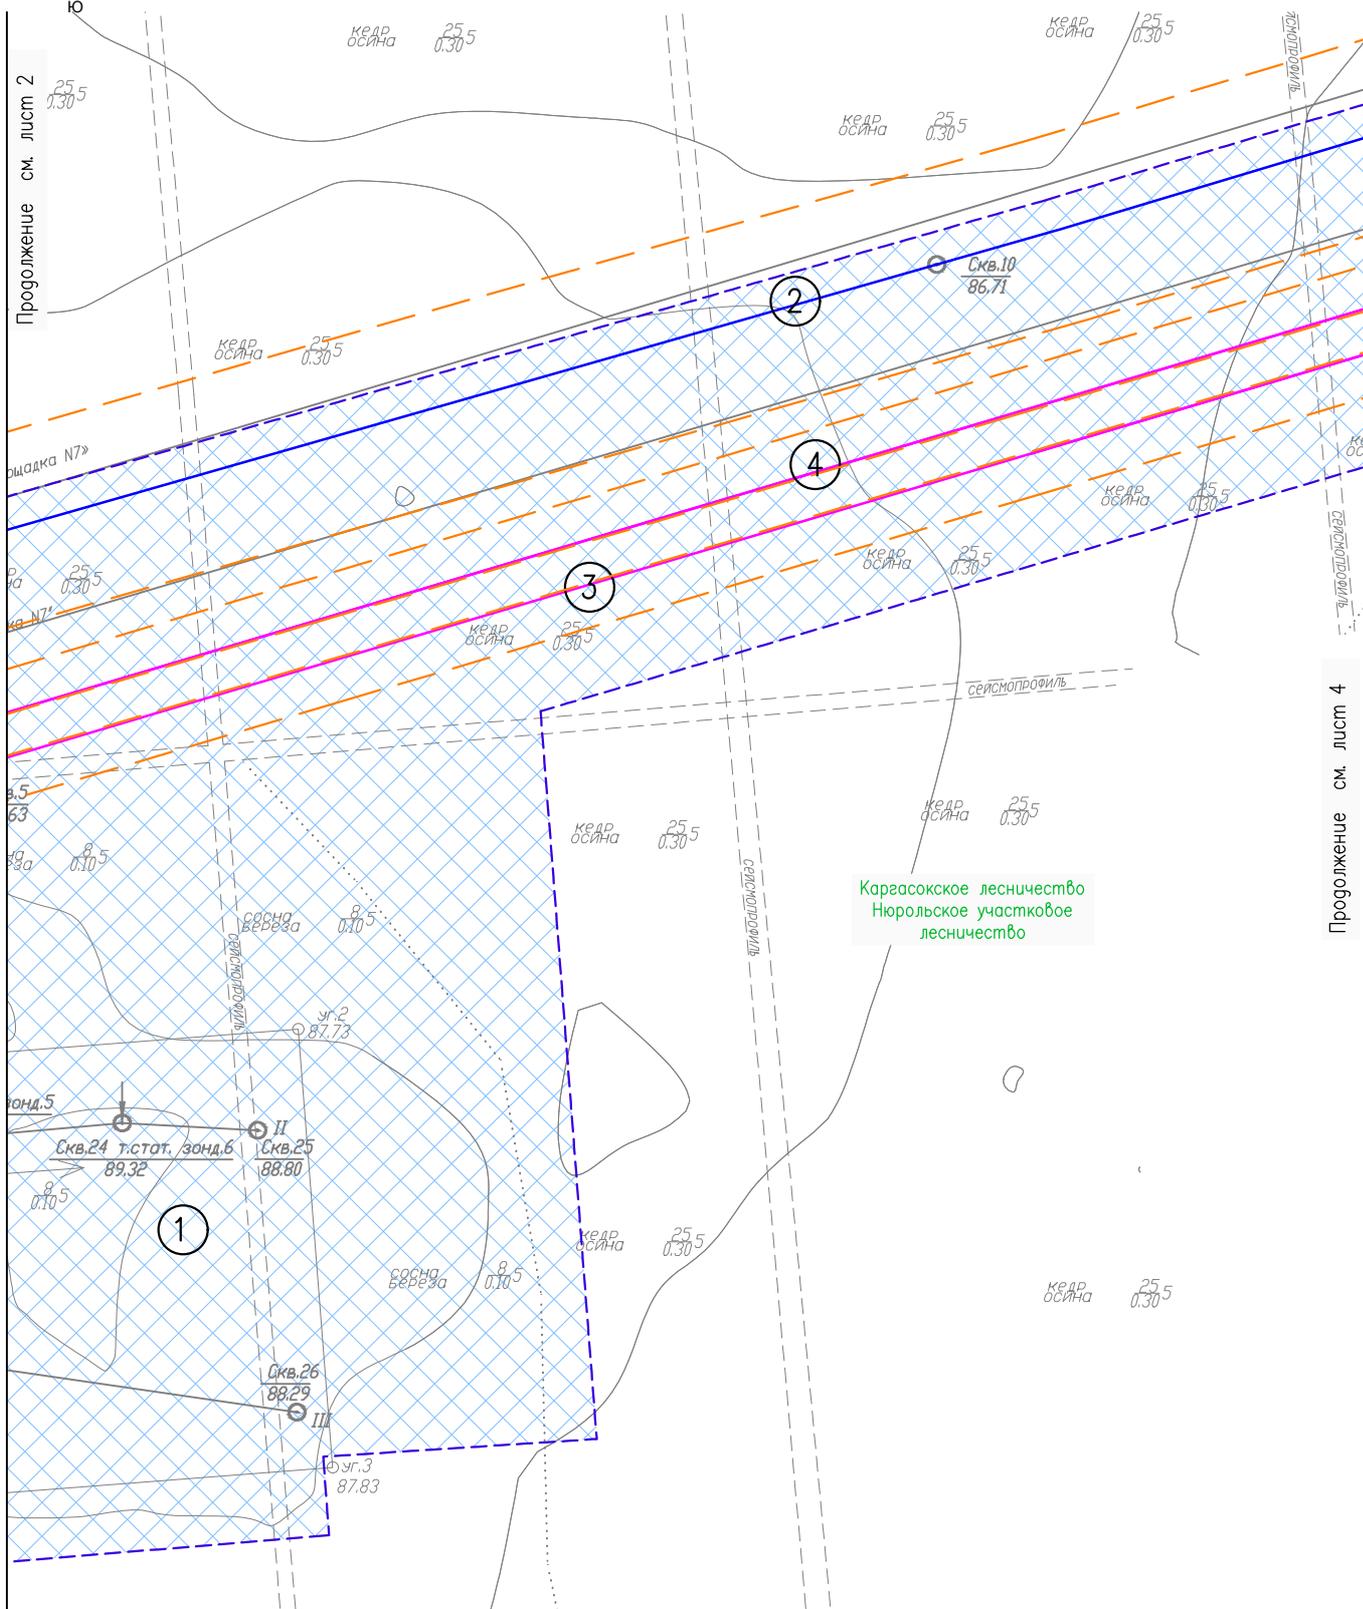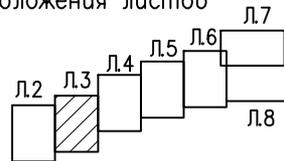

Продолжение см. лист 2

Продолжение см. лист 4

Условные обозначения см. лист 1

Инв. N° подл. Подпись и дата. Взам. инв. N

ВТК-0068-Р7-ППТ.ГЧ


Изм.	Кол.Уч	Лист	N док	Подпись	Дата
Разраб.		Борисова		<i>Тур</i>	26.09.24

Схема границ зон с особыми условиями использования территорий, особо охраняемых природных территорий, лесничеств (1:2000)


Стадия	Лист	Листов
П	3	

ООО "ИЦ "Проектор"

Схема расположения листов

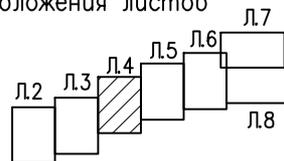

Каргасокское лесничество
Нюрольское участковое
лесничество

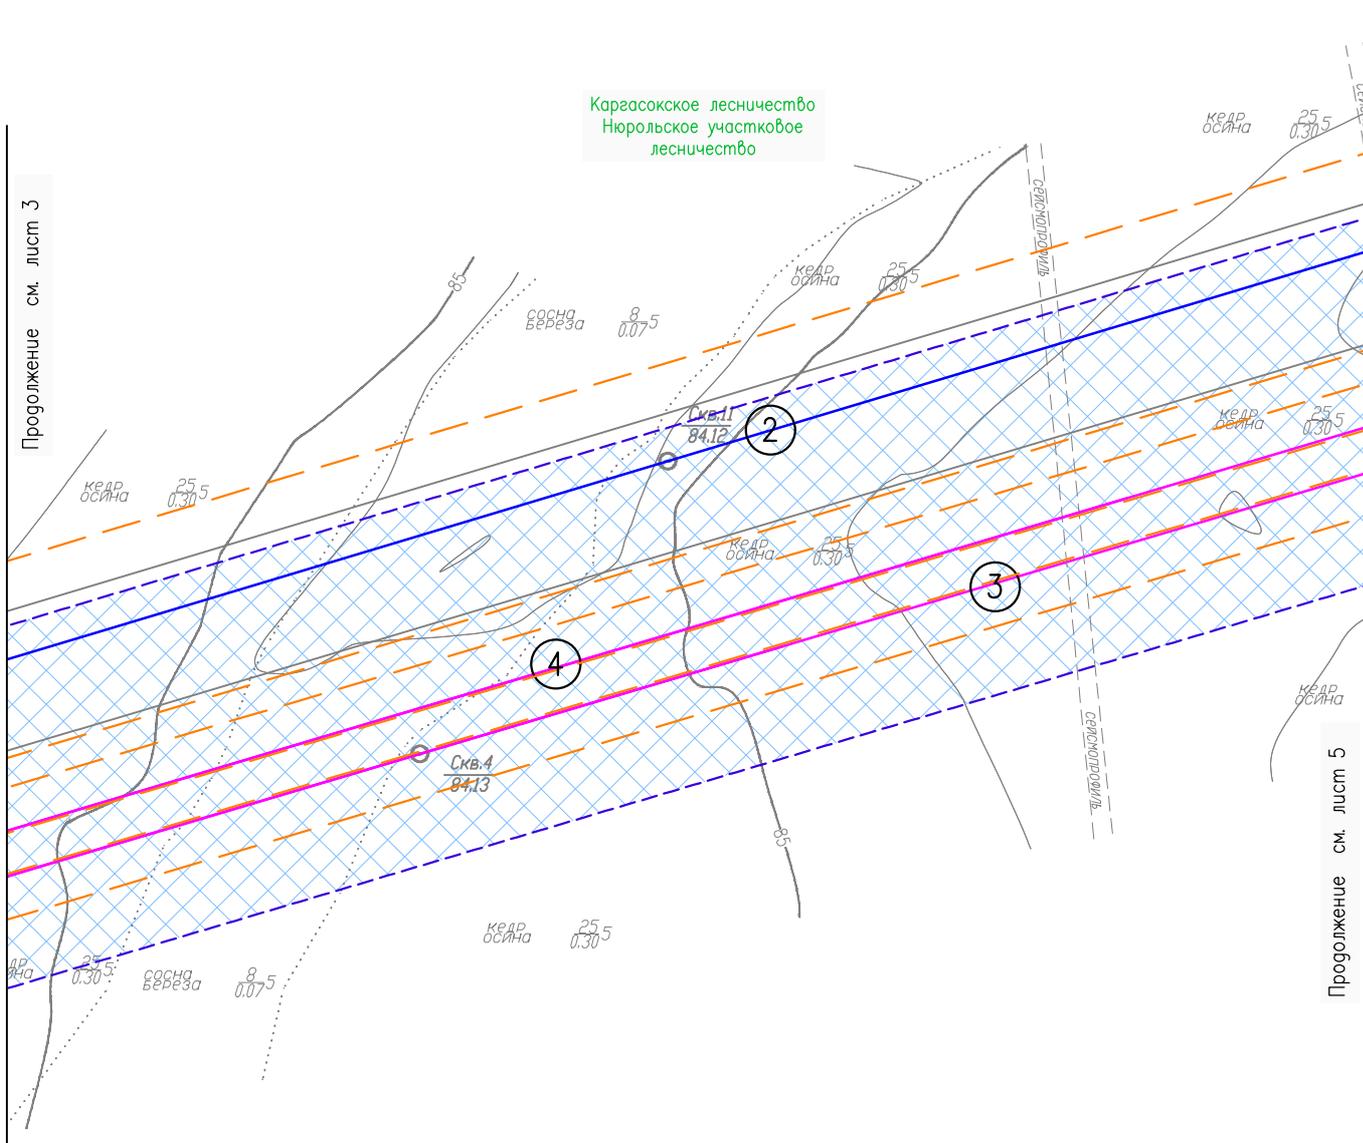

Продолжение см. лист 3

Продолжение см. лист 5

Условные обозначения см. лист 1

ВТК-0068-Р7-ППТ.ГЧ

Инв. N° подл. Подпись и дата. Взам. инв. N


Изм.	Кол. Уч.	Лист	N док.	Подпись	Дата
Разраб.		Борисова		<i>Бор</i>	26.09.24

Схема границ зон с особыми условиями использования территорий, особо охраняемых природных территорий, лесничеств (1:2000)


Стадия	Лист	Листов
П	4	

000 "ИЦ "Проектор"

Схема расположения листов

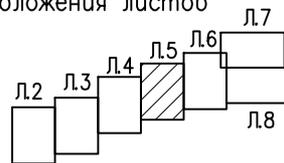

Каргасокское лесничество
Нюрольское участковое
лесничество

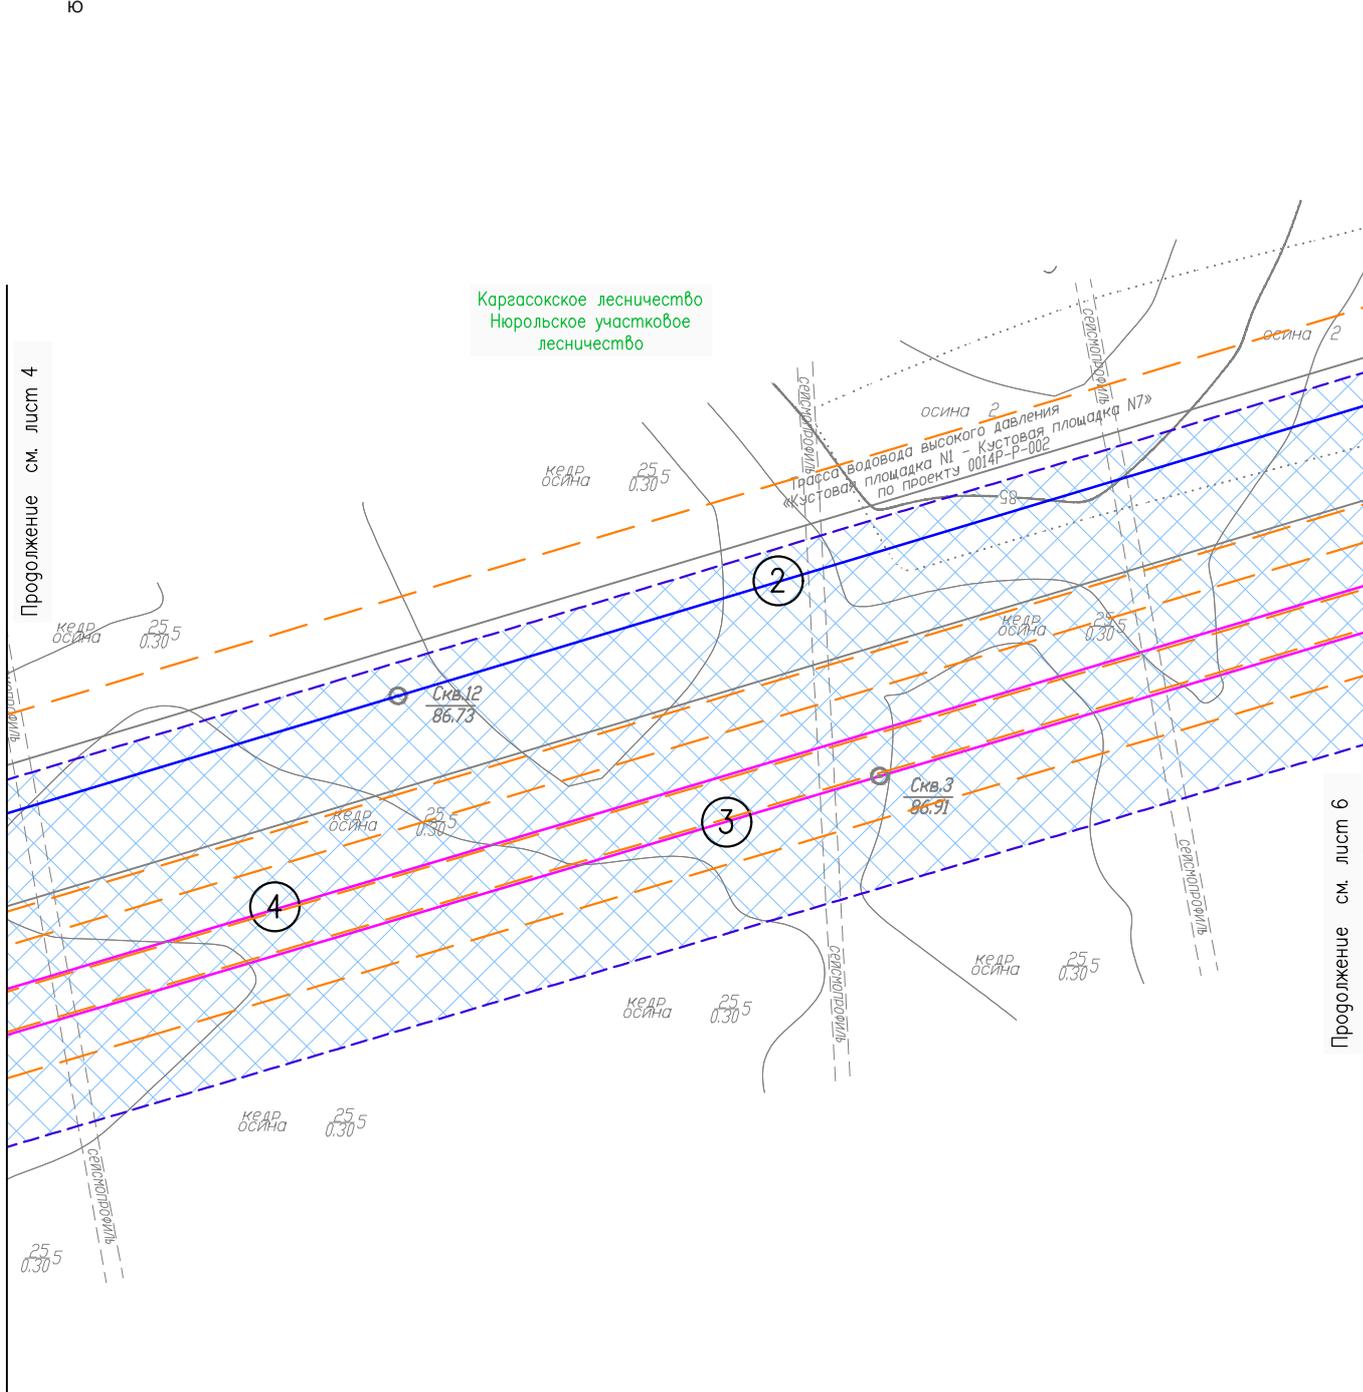

Условные обозначения см. лист 1

Инв. № подл. Подпись и дата. Взам. инв. №

Изм.	Кол. Уч.	Лист	№ док.	Подпись	Дата
Разраб.		Борисова		<i>Бор</i>	26.09.24

ВТК-0068-Р7-ППТ.ГЧ

Схема границ зон с особыми условиями использования территорий, особо охраняемых природных территорий, лесничеств (1:2000)


Стадия	Лист	Листов
П	5	

000 "ИЦ "Проектор"



Продолжение см. лист 5


Каргасокское лесничество
Нюрольское участковое
лесничество

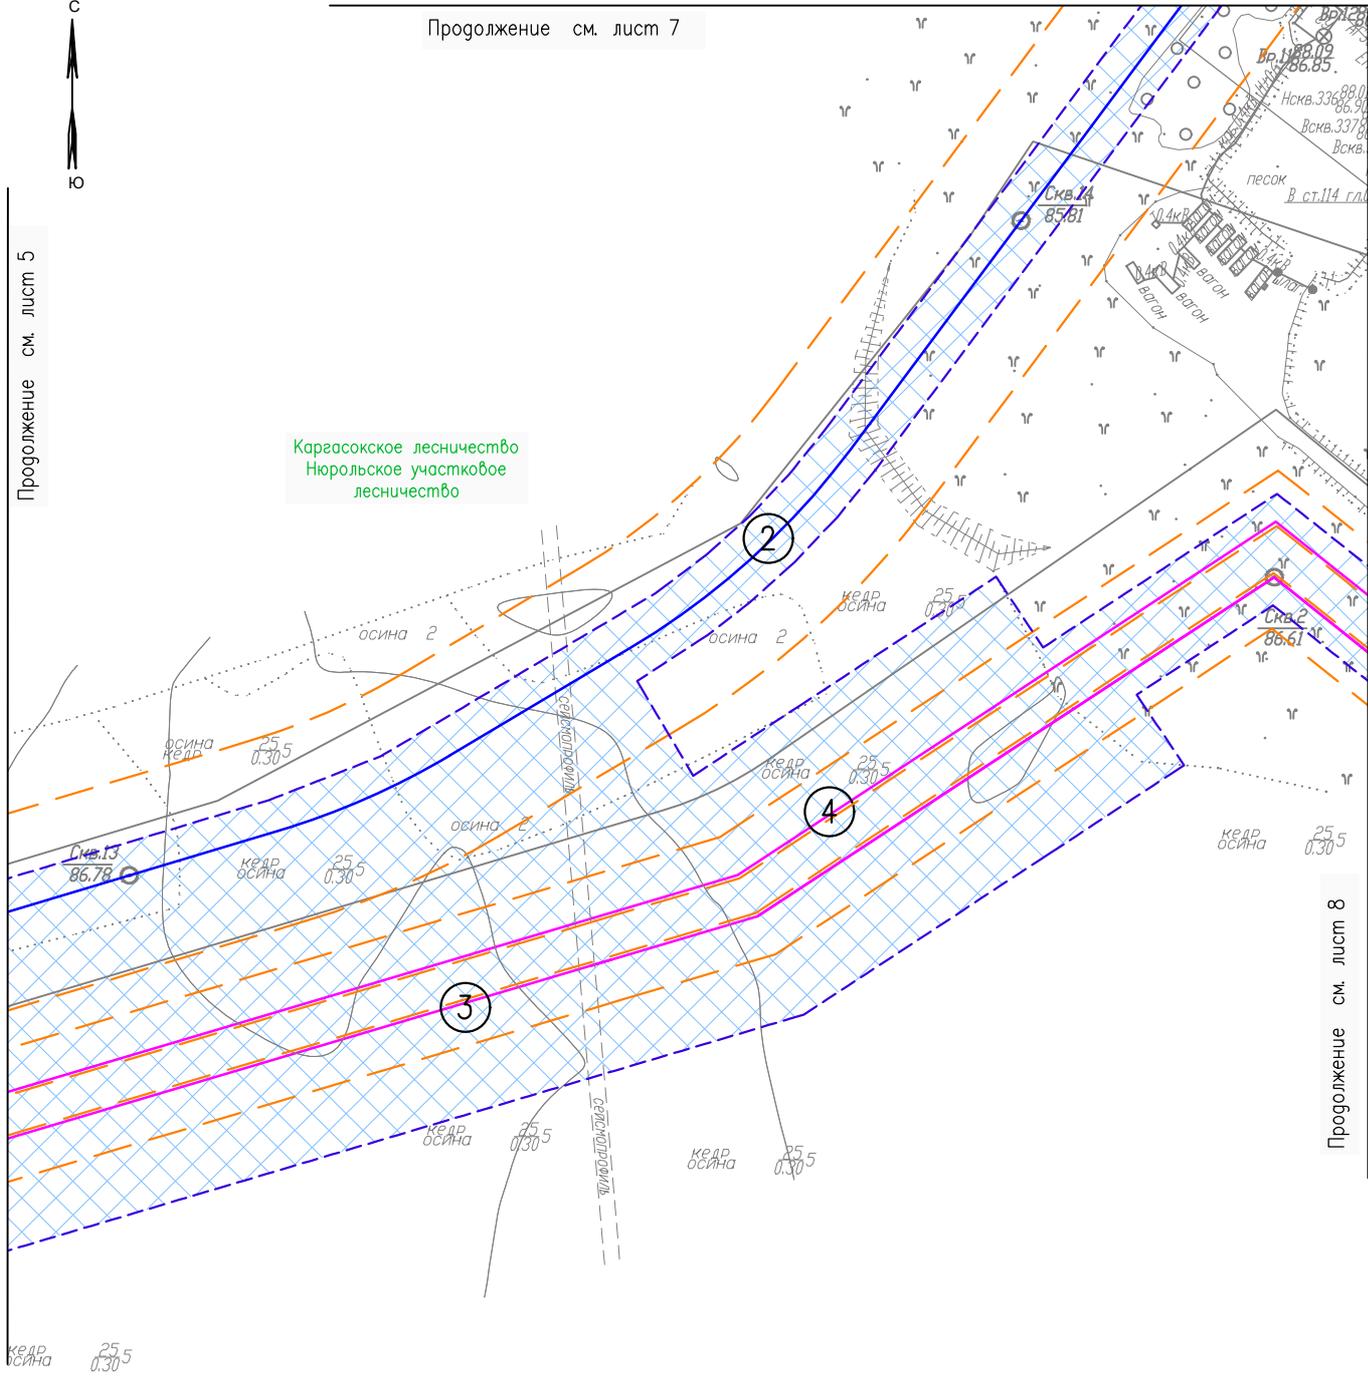

Продолжение см. лист 8

Инв. N° подл. Подпись и дата. Взам. инв. N

Схема расположения листов

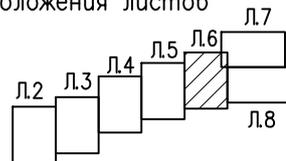

Условные обозначения см. лист 1

ВТК-0068-Р7-ППТ.ГЧ

Изм.	Кол. Уч.	Лист N док.	Подпись	Дата
Разраб.		Борисова	<i>Бор</i>	26.09.24

Схема границ зон с особыми условиями использования территорий, особо охраняемых природных территорий, лесничеств (1:2000)

Стадия	Лист	Листов
П	6	

000 "ИЦ "Проектор"

Инв. N° подл. Подпись и дата. Взам. инв. N

Продолжение см. лист 6


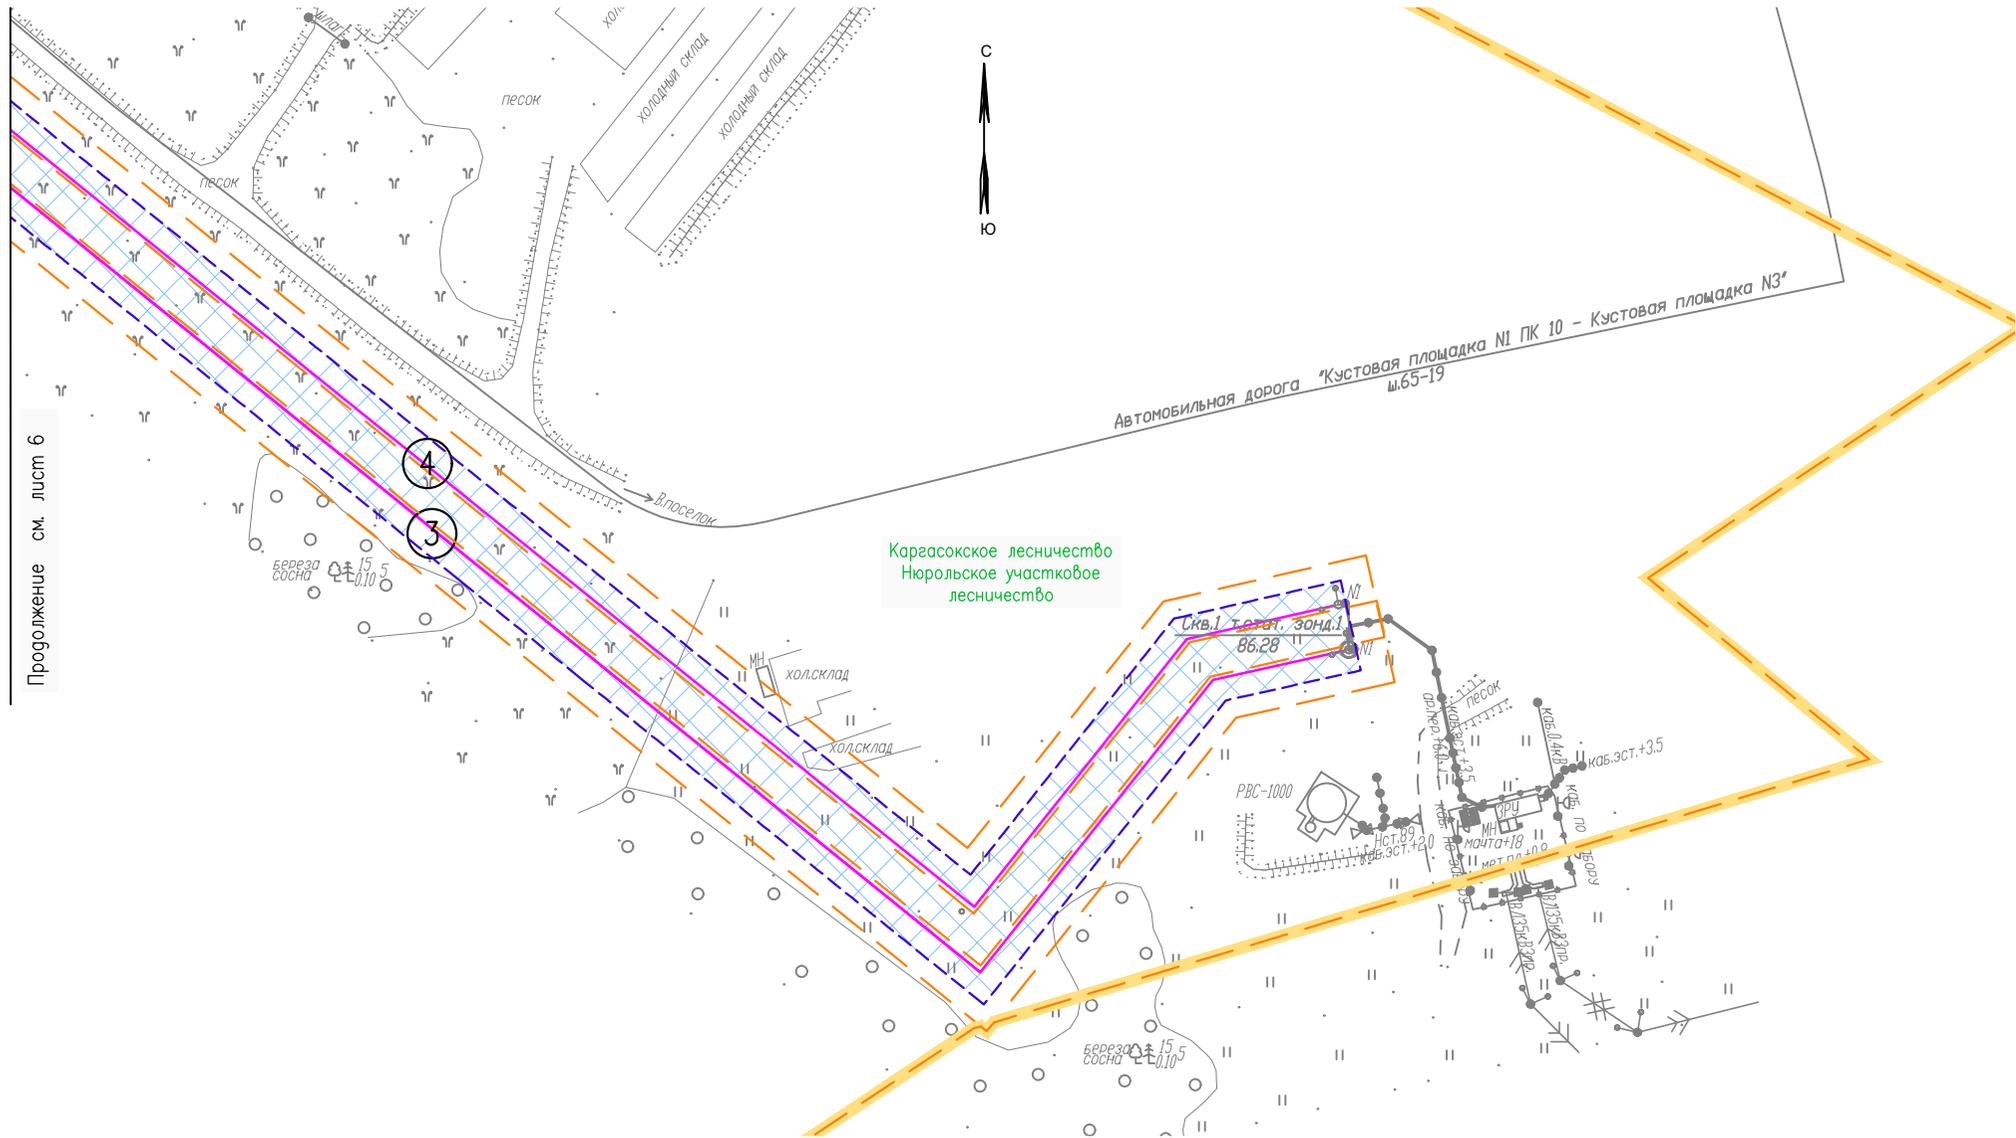


Схема расположения листов

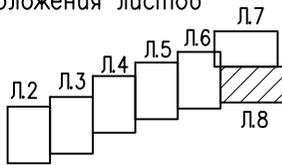

Условные обозначения см. лист 1

Изм.	Кол.Уч	Лист	N док	Подпись	Дата
Разраб.	Борисова	Эр	26.09.24		

ВТК-0068-Р7-ППТ.ГЧ

Схема границ зон с особыми условиями использования территорий, особо охраняемых природных территорий, лесничеств (1:2000)

Стадия	Лист	Листов
П	8	

ООО "ИЦ "Проектор"

Условные обозначения:



Граница территории, в отношении которой осуществляется подготовка проекта планировки




Граница зоны планируемого размещения линейных объектов



Проектируемый трубопровод



Проектируемая ВЛ 6кВ

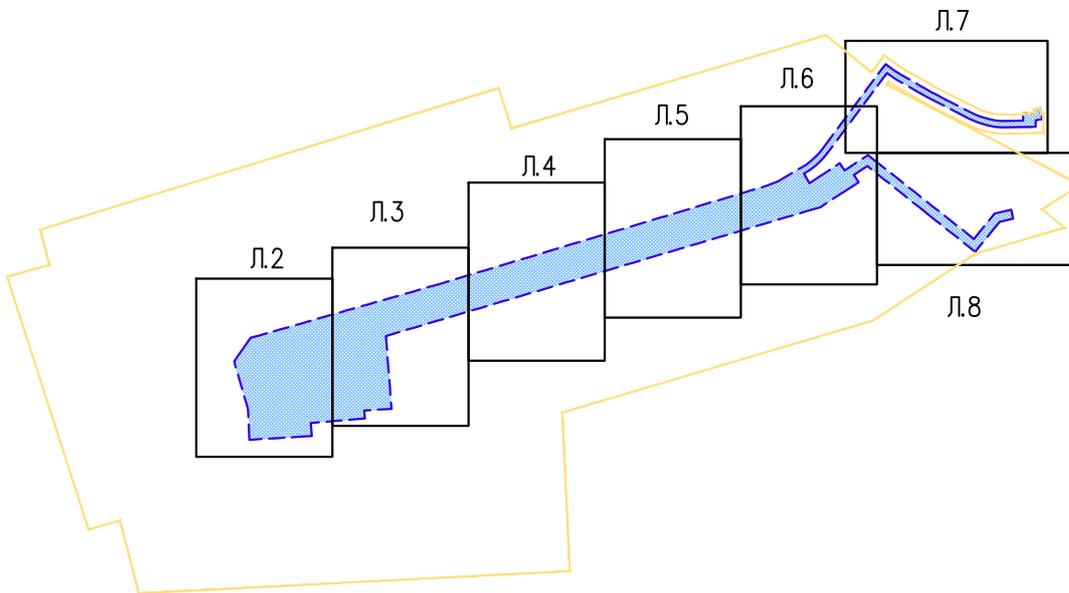

Инв. N° подл. Подпись и дата. Взам. инв. N

ВТК-0068-Р7-ППТ.ГЧ

Изм.	Кол.Уч	Лист	N док	Подпись	Дата
Разраб.	Борисова			<i>Зар</i>	26.09.24



Схема конструктивных и планировочных решений

Стадия	Лист	Листов
	1	8

ООО "ИЦ "Проектор"

Формат

Схема расположения листов

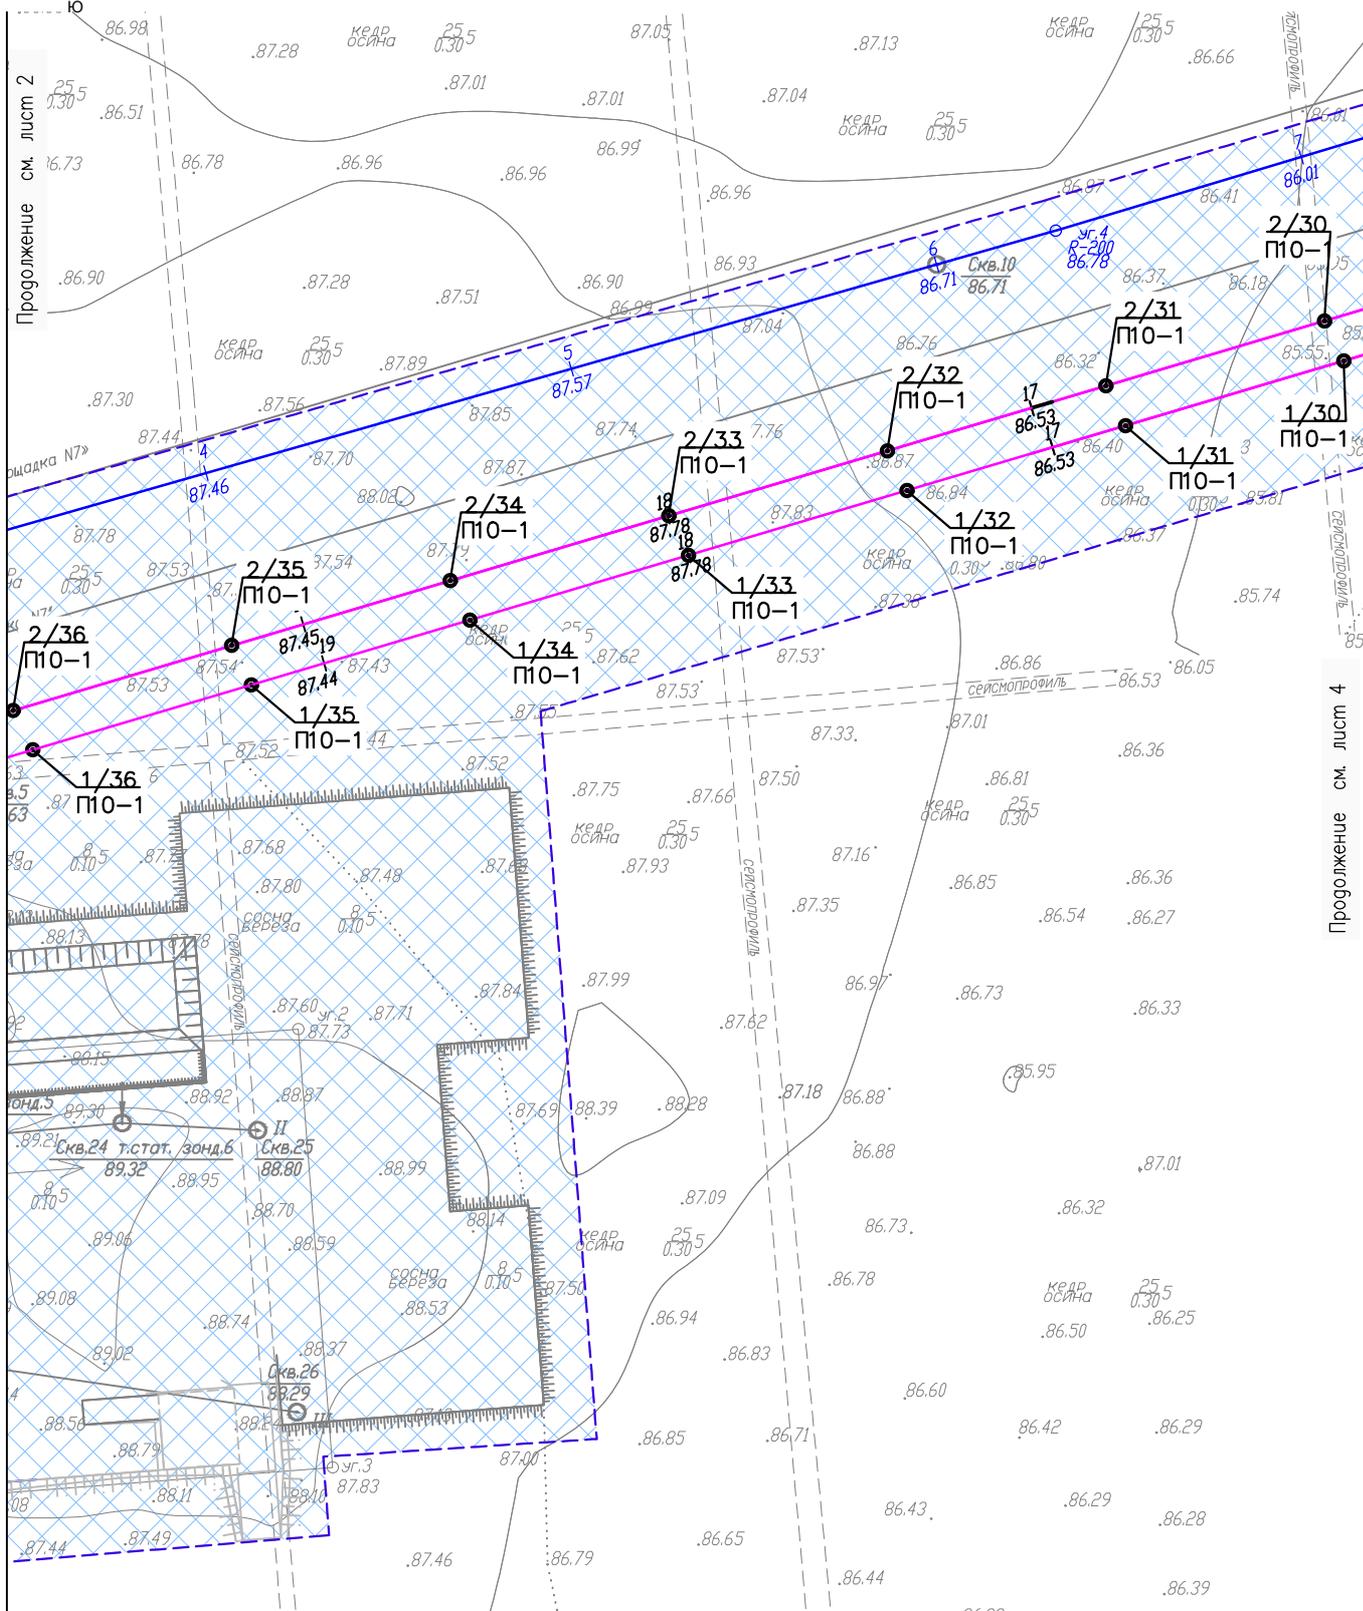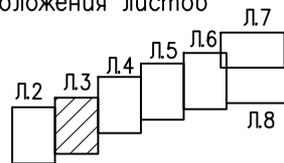

Условные обозначения см. лист 1

Инв. N° подл. Подпись и дата. Взам. инв. N°

Продолжение см. лист 4

ВТК-0068-Р7-ППТ.ГЧ



Изм.	Кол. Уч.	Лист N док.	Подпись	Дата
Разраб.	Борисова		<i>Борисова</i>	26.09.24

Схема конструктивных и планировочных решений (1:2000)

Стадия	Лист	Листов
П	3	
ООО "ИЦ "Проектор"		

Формат А4

Схема расположения листов

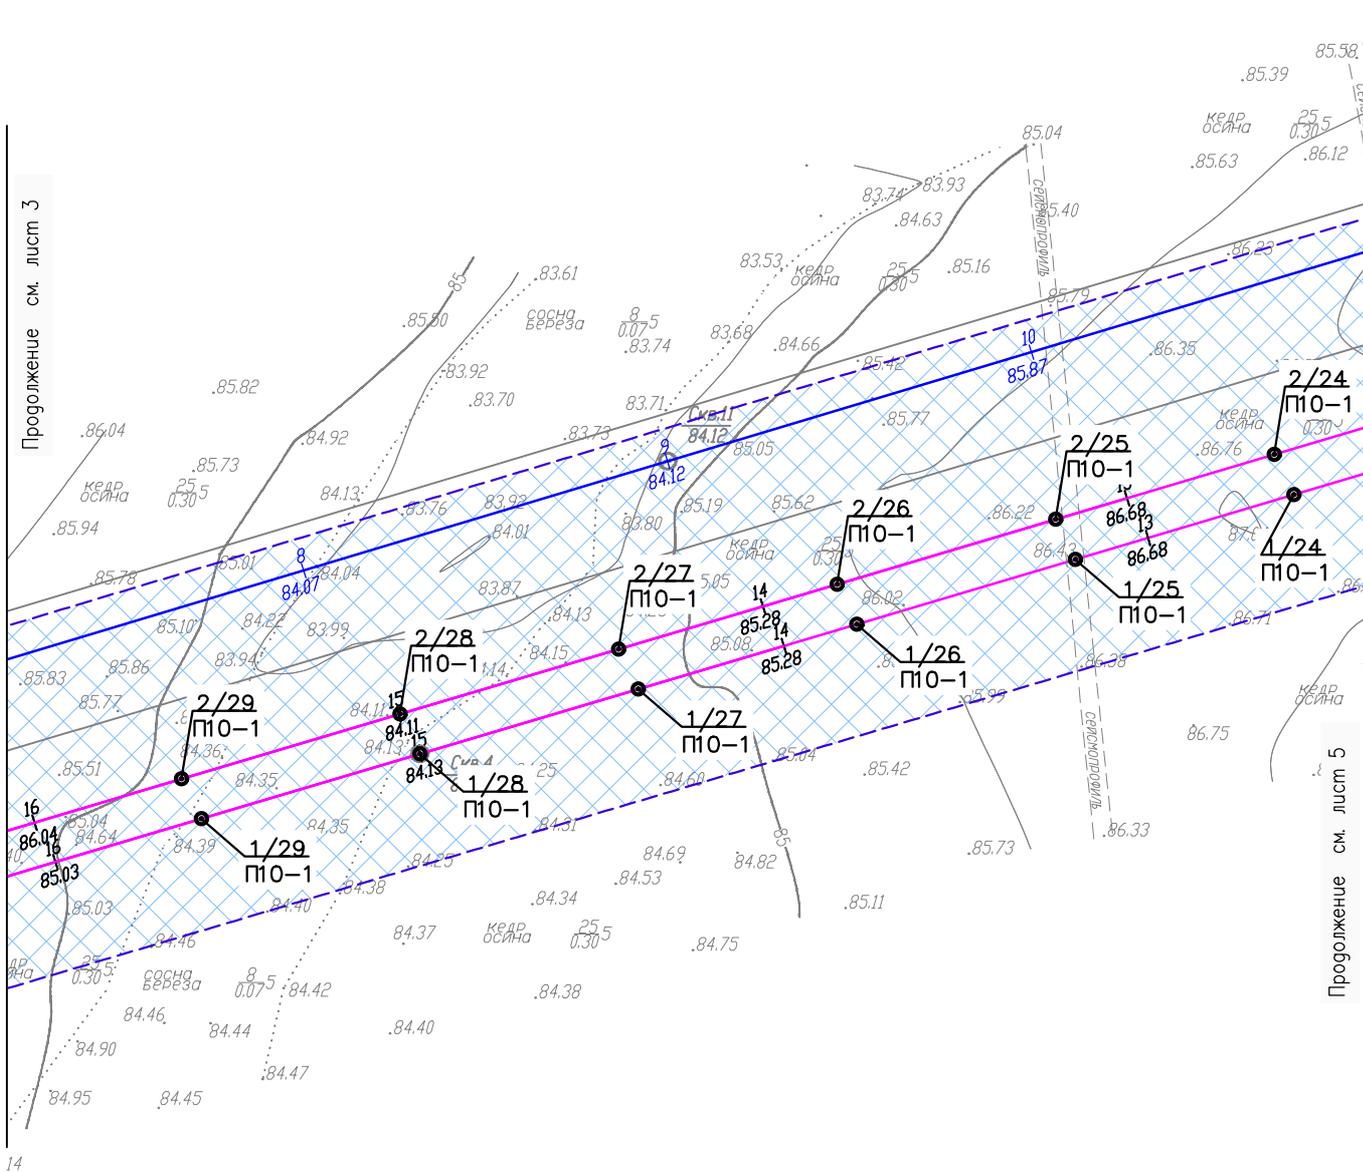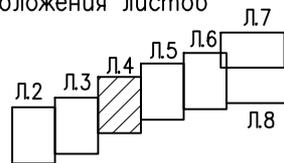

14

Условные обозначения см. лист 1

Инв. N° подл. Подпись и дата. Взам. инв. N°

Изм.	Кол. Уч.	Лист	N док.	Подпись	Дата
Разраб.	Борисова	Дор	26.09.24		

ВТК-0068-Р7-ППТ.ГЧ



Схема конструктивных и планировочных решений (1:2000)

Стадия	Лист	Листов
П	4	

ООО "ИЦ "Проектор"

Формат А4

Схема расположения листов

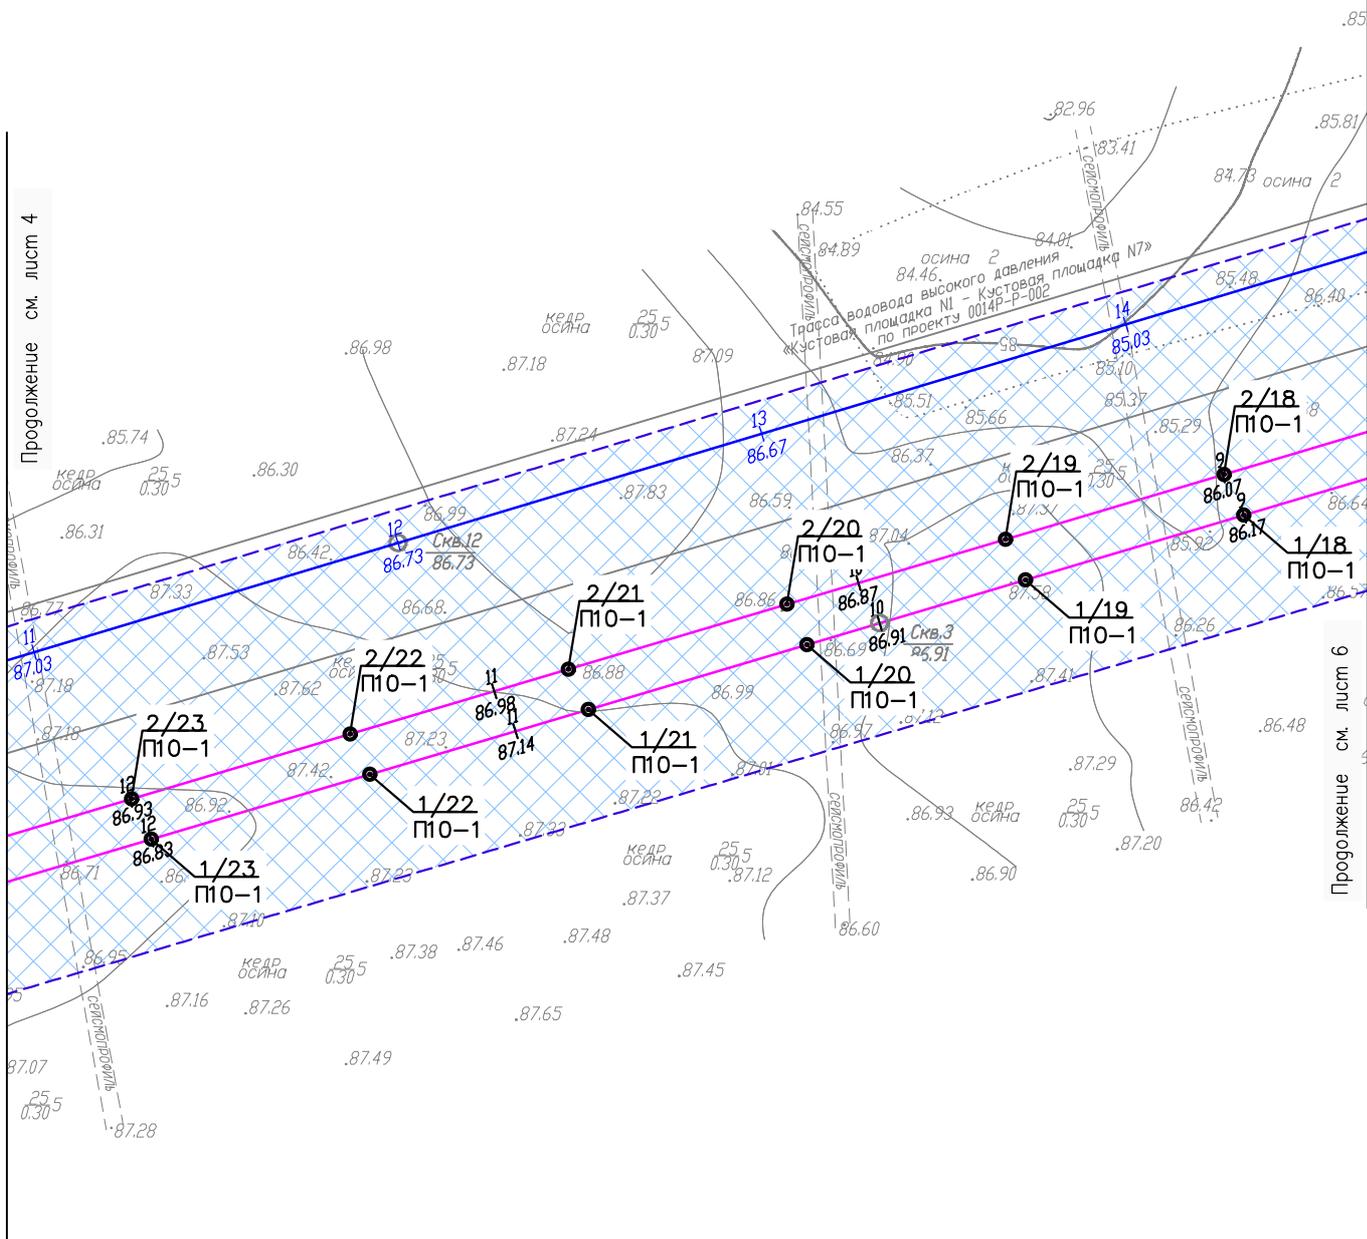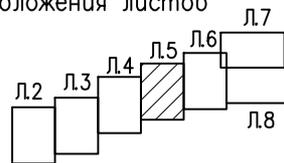

Условные обозначения см. лист 1

Инв. N° подл. Подпись и дата. Взам. инв. N°


Изм.	Кол. Уч.	Лист	N док.	Подпись	Дата
Разраб.		Борисова		<i>Борисова</i>	26.09.24

ВТК-0068-Р7-ППТ.ГЧ

Схема конструктивных и планировочных решений (1:2000)

Стадия	Лист	Листов
П	5	


ООО "ИЦ "Проектор"

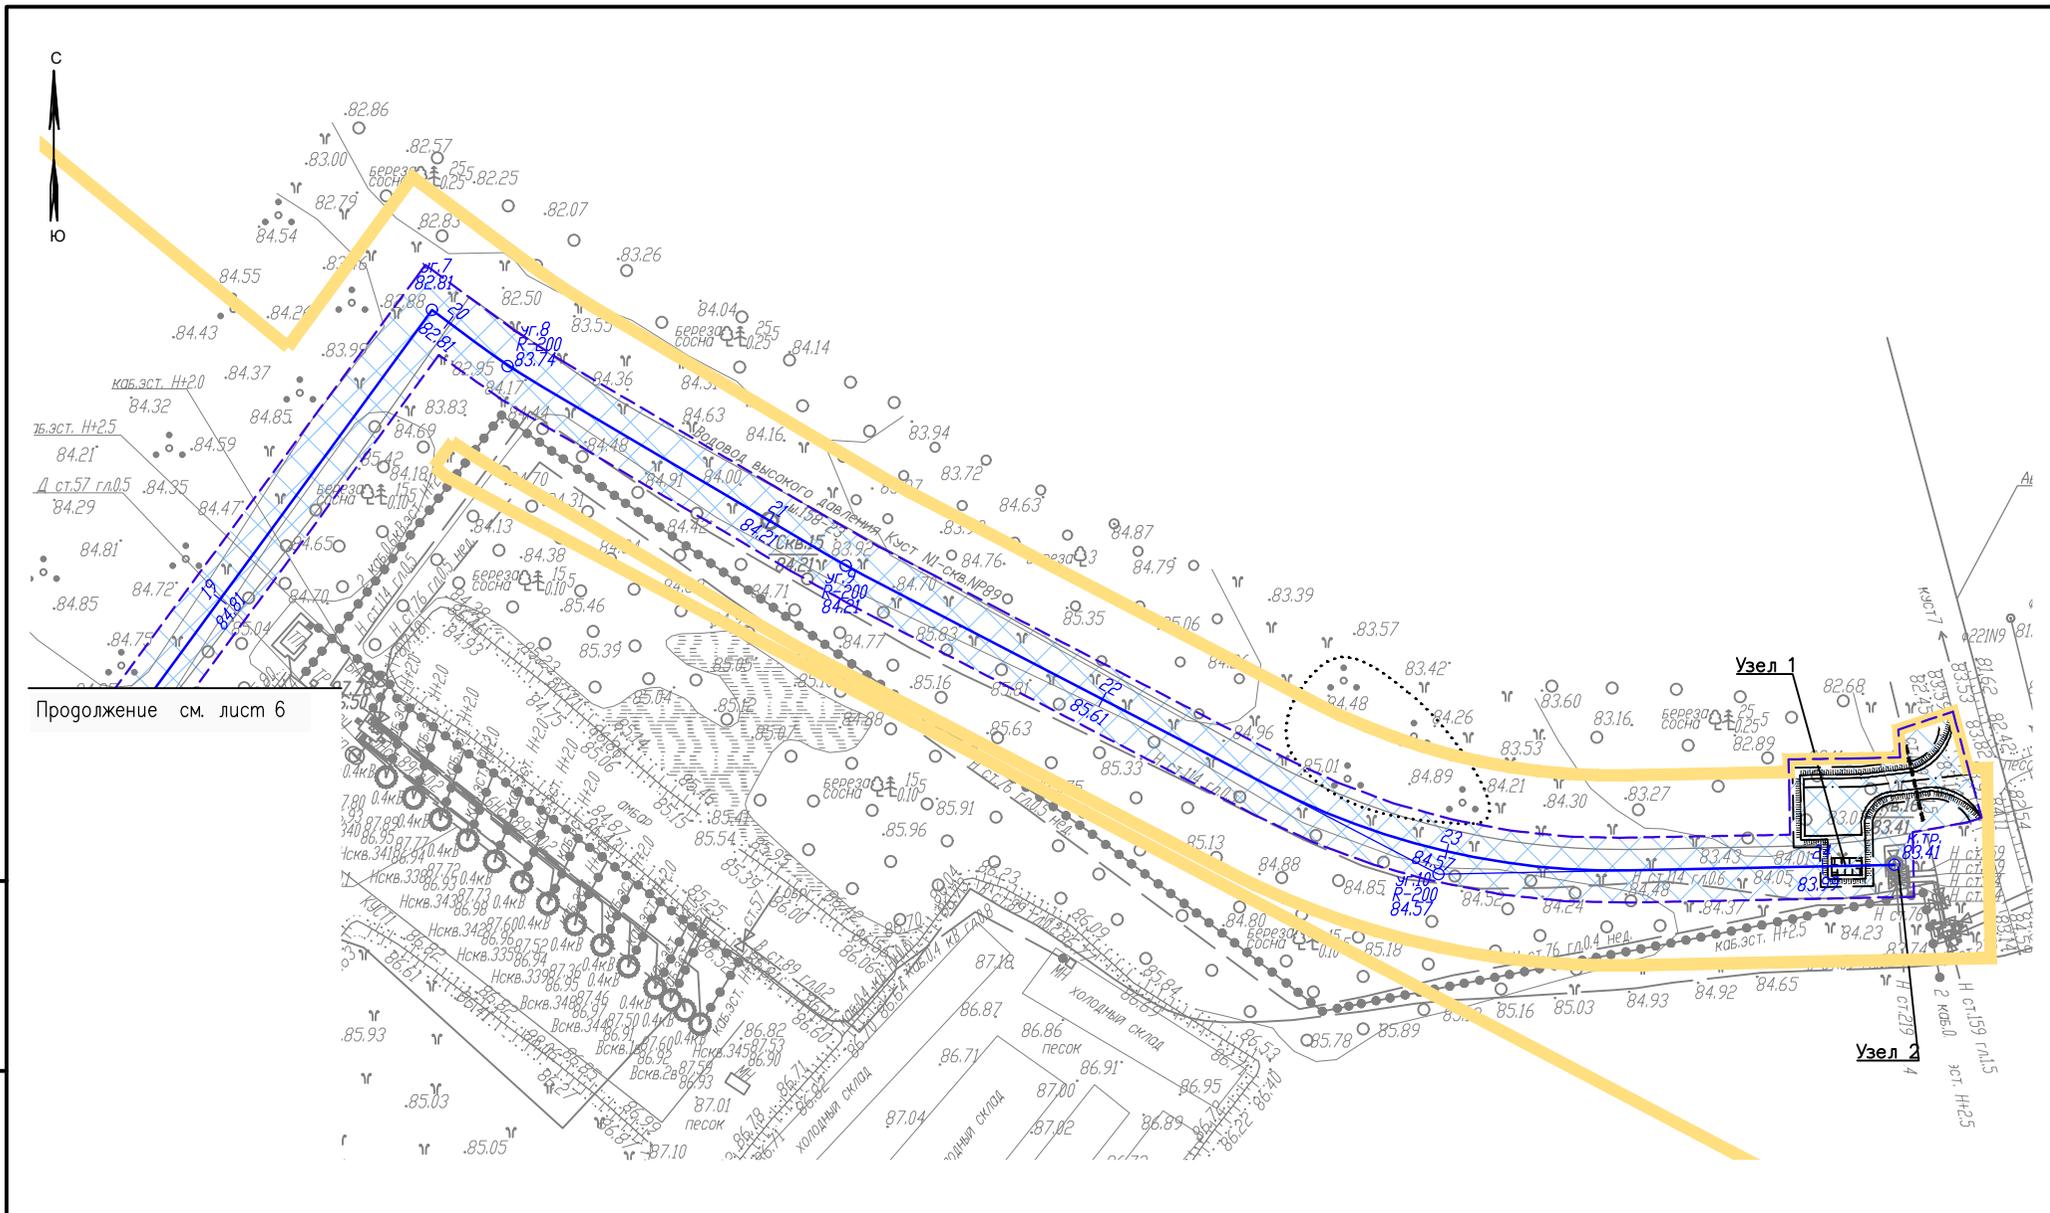

Продолжение см. лист 6

Инв. N° подл. Подпись и дата. Взам. инв. N

Схема расположения листов

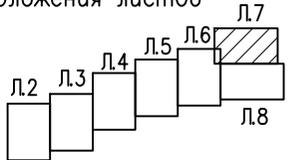

Условные обозначения см. лист 1

Изм.	Кол. Уч.	Лист	N док.	Подпись	Дата
Разраб.	Борисова	7		<i>Ер</i>	26.09.24

ВТК-0068-Р7-ППТ.ГЧ

Схема конструктивных и планировочных решений (1:2000)

Стадия	Лист	Листов
П	7	
ООО "ИЦ "Проектор"		

Формат А4

Инв. № подл. Подпись и дата. Взам. инв. №


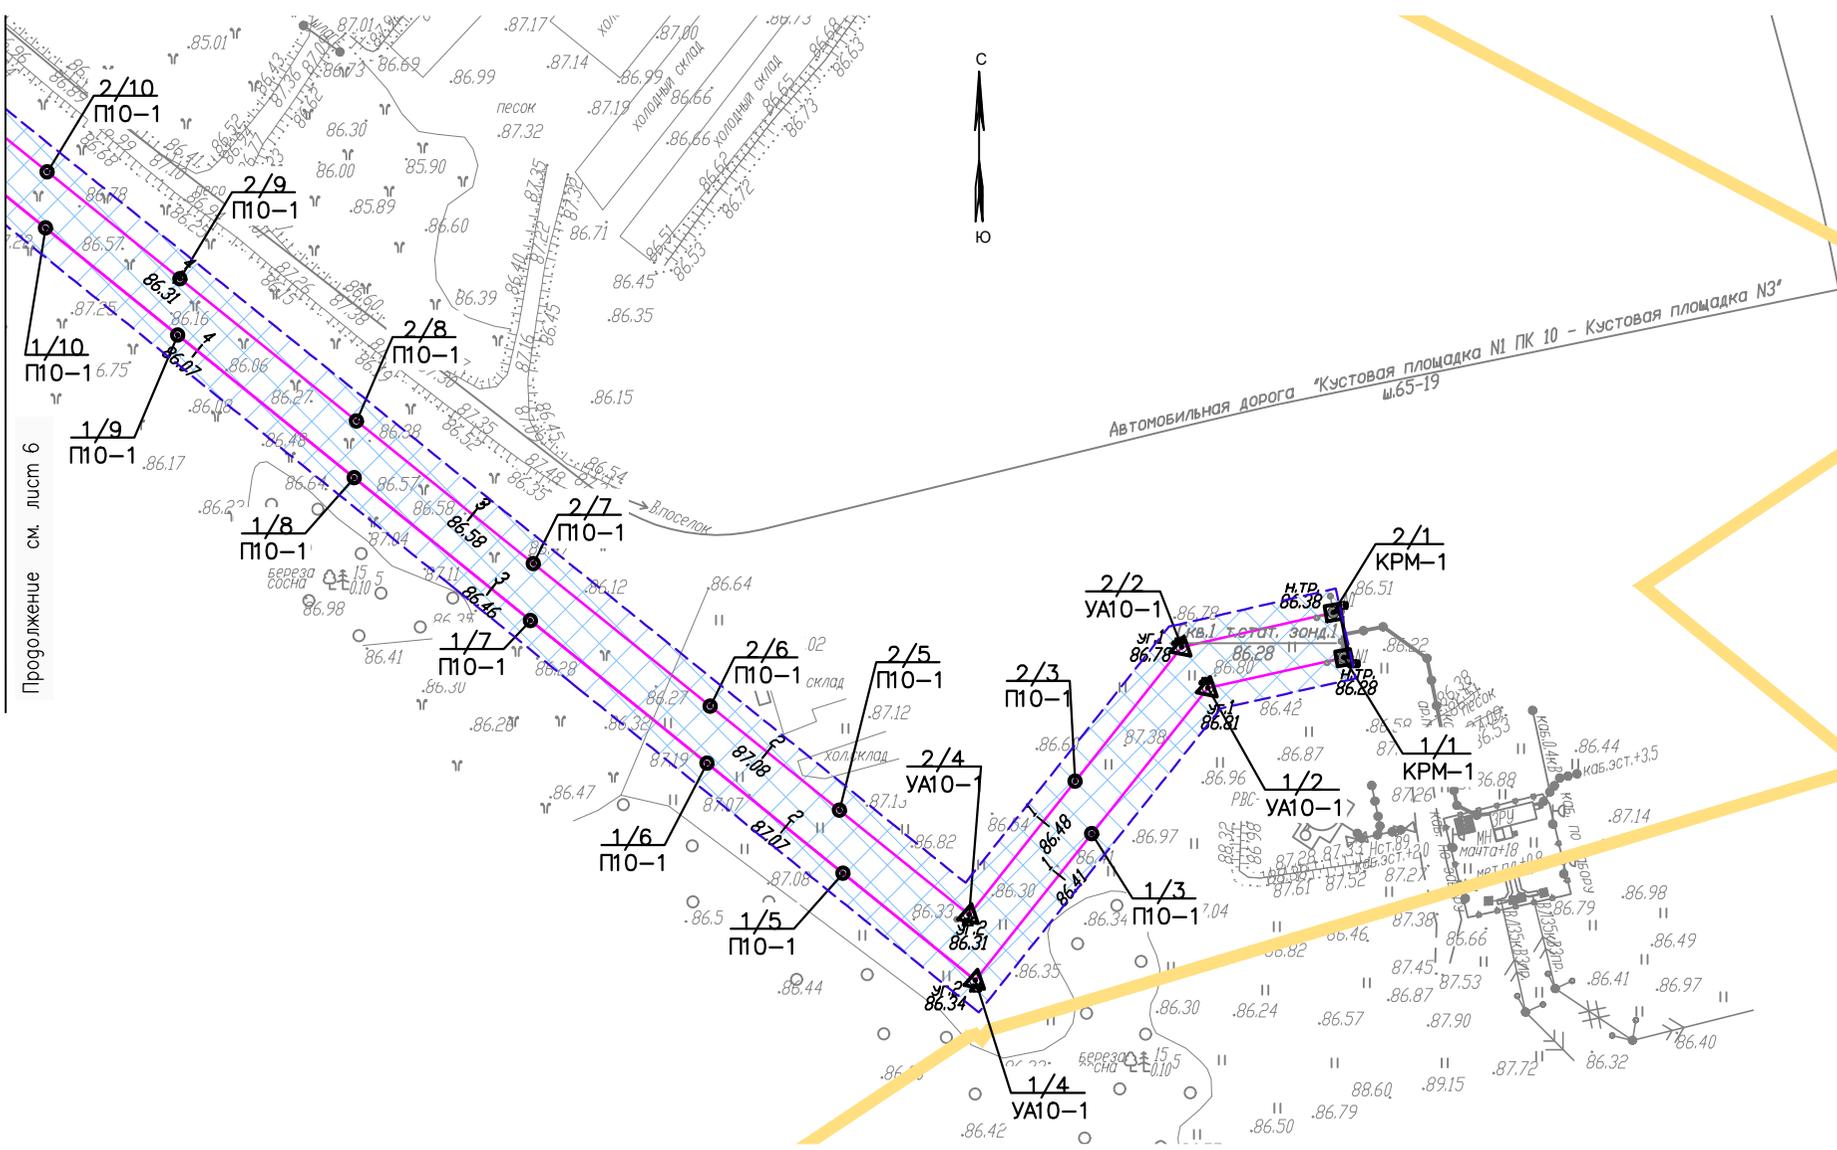


Схема расположения листов

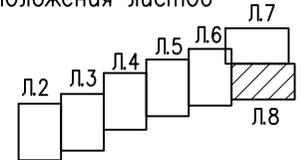

Условные обозначения см. лист 1


Изм.	Кол.Уч	Лист	№ док	Подпись	Дата
Разраб.	Борисова	Эр	26.09.24		

ВТК-0068-Р7-ППТ.ГЧ

Схема конструктивных и планировочных решений (1:2000)

Стадия	Лист	Листов
П	8	

ООО "ИЦ "Проектор"

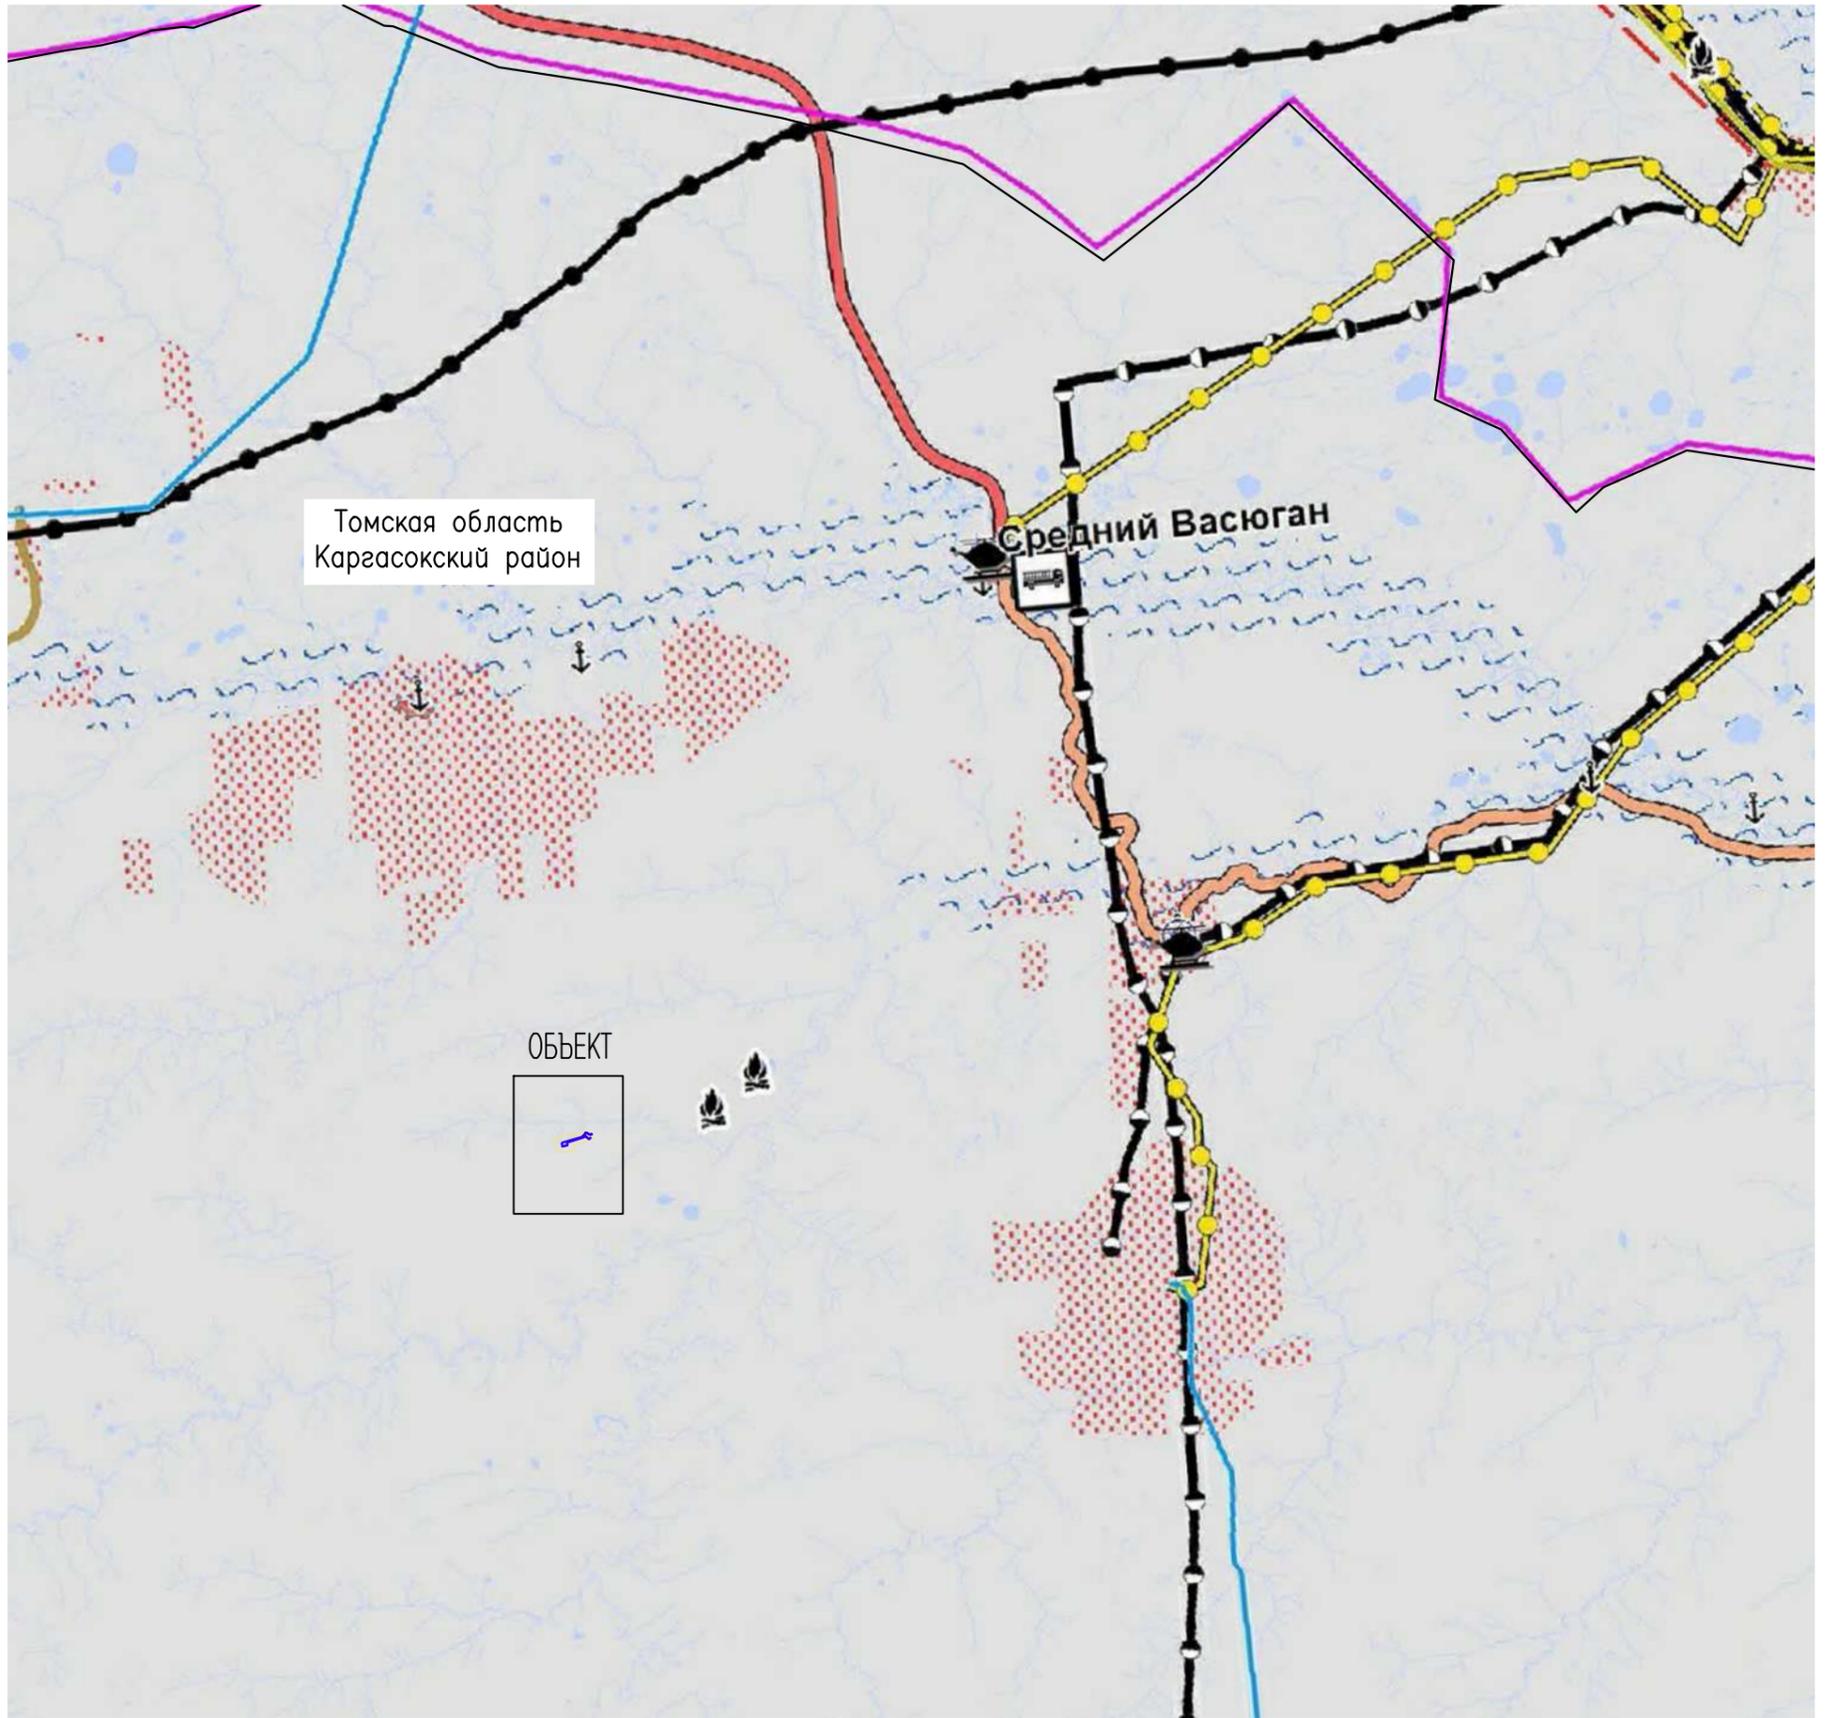

Томская область
Кargasокский район

Средний Васюган

ОБЪЕКТ

Условные обозначения:	
	Граница территории, в отношении которой осуществляется подготовка проекта планировки
	Граница зоны планируемого размещения линейных объектов

Воздушного транспорта

 вертодромы и вертолетные площадки (основные)

Источники возможных ЧС техногенного характера

 взрывопожароопасные объекты

Инв. № подл. Подпись и дата. Взам. инв. №

Изм.	Кол. Уч.	Лист	№ док.	Подпись	Дата
Разраб.		Борисова		<i>Т.И.</i>	26.09.24

ВТК-0068-Р7-ППТ.ГЧ

Схема границ территорий, подверженных риску возникновения чрезвычайных ситуаций природного и техногенного характера (1:500000)

Стадия	Лист	Листов
		1

ООО "ИЦ "Проектор"

Содержание

4.1. Природно-климатические условия территории, в отношении которых разрабатывается проект планировки территории	3
4.2. Обоснование определения границ зон планируемого размещения линейных объектов	3
4.3. Обоснование определения границ зон планируемого размещения линейных объектов, подлежащих переносу (переустройству) из зон планируемого размещения линейных объектов	4
4.4. Обоснование определения предельных параметров застройки территории в границах зон планируемого размещения объектов капитального строительства, входящих в состав линейных объектов	4
4.5. Ведомость пересечений границ зон планируемого размещения линейного объекта (объектов) с сохраняемыми объектами капитального строительства (здание, строение, сооружение, объект, строительство которого не завершено), существующими и строящимися на момент подготовки проекта планировки территории	4
4.6. Ведомость пересечений границ зон планируемого размещения линейного объекта (объектов) с объектами капитального строительства, строительство которых запланировано в соответствии с ранее утвержденной документацией по планировке территории	4
4.7. Ведомость пересечений границ зон планируемого размещения линейного объекта (объектов) с водными объектами (в том числе с водотоками, водоемами, болотами и т.д.)	4
4.8 Инженерные изыскания	4
Приложение А Постановление «О подготовке документации по планировке территории»	6
Приложение Б Письмо Министерства природных ресурсов и экологии РФ о особо охраняемых природных территориях федерального значения	14
Приложение В Письмо Департамента природных ресурсов и охраны окружающей среды Томской области	16
Приложение Г Ответ Администрации Каргасокского района	16
Приложение Д Ответ ФАДН России о территориях традиционного природопользования федерального значения	17
Приложение Е Ответ Комитета по охране культурного наследия Томской области	18
Приложение Ж Ответ Департамента ветеринарии Томской области	23
Приложение З Ответ Департамента здравоохранения Томской области	23
Приложение И Ответ Сибирского медрегионального управления Росрироднадзора	25
Приложение К Ответ Управления Роспотребнадзора по Томской области	25
Приложение Л Ответ Департамента по недропользованию и развитию нефтегазодобывающего комплекса Администрации Томской области	25

						ВТК-00068-Р7-ППТ-02.ТЧ	Лист
Изм.	Колуч	Лист	№док	Подпись	Дата		2

Приложение М Ответ Департамента лесного хозяйства Томской области..... 26

Приложение Н Ответ Департамента внутренней политики и социальных коммуникаций
Администрации Томской области **324. МАТЕРИАЛЫ ПО ОБОСНОВАНИЮ ПРОЕКТА ПЛАНИРОВАНИЯ**

4.1. Природно-климатические условия территории, в отношении которых разрабатывается проект планировки территории

Климат района континентально-циклонический, с холодной продолжительной зимой и коротким теплым летом.

Согласно СП 131.13330.2020 исследуемая территория относится к подрайону IV, характеризующемуся среднемесячными температурами в январе от минус 14 до минус 28 °С, средней скоростью ветра 5 и более м/с, средней месячной температурой в июле от +12 до +21 °С, средней месячной относительной влажностью воздуха в июле >75%.

Дорожная сеть отсутствует, лишь в зимнее время года функционируют так называемые «зимники», прокладываемые главным образом вдоль существующих трасс нефтепроводов. В летний период основным транспортным средством является вертолет.

Абсолютные отметки высот по трассе изменяются от 88,04 м до 95,14 м БС. Категория рельефа – равнинный, с углами наклона до 2°.

Гидрографическая сеть района работ принадлежит бассейну р. Васюган (крупный левобережный приток р. Обь) и в пределах исследуемой территории представлена р. Нюролька (правобережный приток р. Васюган) и ее притоками разного порядка – реки Тухсигат, Комуеган, Пуглалым, Клаигай и др. Реки района характеризуются как типично равнинные. Проектируемые объекты на своем пути следования не пересекают водные преграды.

Современные физико-геологические процессы рассматриваемой территории проявляются в основном в виде морозного пучения и подтопления, реже заболачивания.

4.2. Обоснование определения границ зон планируемого размещения линейных объектов

В целях обеспечения работ по строительству и эксплуатацию нефтегазосборного трубопровода ширина полосы отвода земельных участков определена в соответствии таблице 2 СН 459-74 составляет 17 м.

Ширина полосы отвода под строительство ВЛ на участках покрытых лесом принято согласно ПУЭ (7 изд.) и составляет 28 м, на участках не покрытых лесом – 12 м из требований организации строительства.

Испрашиваемые площади земельных участков формируются с учетом, что проектируемые линейные объекты проложены в одном коридоре и варьируются в зависимости от сближения

						ВТК-00068-Р7-ППТ-02.ТЧ	Лист
Изм.	Колуч	Лист	№док	Подпись	Дата		3

линейных объектов, а также с целью устранения изломанности границы полосы отвода. Площадь отвода определена графическим способом.

Размещение проектируемого объекта выполнено, исходя из требований их повышенной экологической безопасности и эксплуатационной надежности.

4.3. Обоснование определения границ зон планируемого размещения линейных объектов, подлежащих переносу (переустройству) из зон планируемого размещения линейных объектов

Проектом планировки территории не установлены границы зон планируемого размещения линейных объектов, подлежащие переносу (переустройству) из зон планируемого размещения объекта.

4.4. Обоснование определения предельных параметров застройки территории в границах зон планируемого размещения объектов капитального строительства, входящих в состав линейных объектов

ОКС, входящие в состав линейного объекта, относятся только к линейному объекту и являются его неотъемлемой технологической частью, в связи с чем градостроительный регламент на них не распространяется (Градостроительный кодекс РФ, ст.36, п.4, пп.3), таким образом, не подлежат установлению.

4.5. Ведомость пересечений границ зон планируемого размещения линейного объекта (объектов) с сохраняемыми объектами капитального строительства (здание, строение, сооружение, объект, строительство которого не завершено), существующими и строящимися на момент подготовки проекта планировки территории

Объект на своем пути следования не пересекает существующие автомобильные дороги, подземные и надземные коммуникации.

4.6. Ведомость пересечений границ зон планируемого размещения линейного объекта (объектов) с объектами капитального строительства, строительство которых запланировано в соответствии с ранее утвержденной документацией по планировке территории

Границы зон планируемого размещения линейного объекта не имеют пересечений с объектами капитального строительства, строительство которых запланировано в соответствии с ранее утвержденной документацией по планировке территории.

4.7. Ведомость пересечений границ зон планируемого размещения линейного объекта (объектов) с водными объектами (в том числе с водотоками, водоемами, болотами и т.д.).

Границы зон планируемого размещения линейного объекта не имеет пересечения с водными объектами.

						ВТК-00068-Р7-ППТ-02.ТЧ	Лист
							4
Изм.	Колуч	Лист	№док	Подпись	Дата		

4.8 Инженерные изыскания

Основание для проведения изысканий:

- Задание на выполнение инженерных изысканий;
- Программа производства работ.

Цель и задачи инженерно-геодезических изысканий: сбор необходимых данных о ситуации и рельефе местности с целью создания топографической основы для разработки проектной и рабочей документации.

Инженерные изыскания ООО «Инжиниринговый центр «Проектор» производит на основании Свидетельства о допуске к работам в области инженерных изысканий, которые оказывают влияние на безопасность объектов капитального строительства № СРО-И-038-25122012 от 12 августа 2016г.

Система координат – МСК-70. Система высот – Балтийская 1977г.

Программой инженерных изысканий предусмотрены следующие виды ИИ:

- Инженерно-геодезические изыскания;
- Инженерно-геологические изыскания;
- Инженерно-экологические изыскания;
- инженерно-гидрометеорологическим изыскания.

Отчеты по вышеуказанным видам инженерных изысканий прилагаются (см. том 2 «Исходные данные»).

						ВТК-00068-Р7-ППТ-02.ТЧ	Лист
Изм.	Колуч	Лист	№док	Подпись	Дата		5

Приложение А Постановление «О подготовке документации по планировке территории»



МУНИЦИПАЛЬНОЕ ОБРАЗОВАНИЕ «КАРГАСОКСКИЙ РАЙОН»
ТОМСКОЙ ОБЛАСТИ

АДМИНИСТРАЦИЯ КАРГАСОКСКОГО РАЙОНА

ПОСТАНОВЛЕНИЕ

20.09.2024

№ 227

с. Каргасок

О подготовке документации по планировке территории (проекта планировки территории) на объект: «Обустройство Пуггальмского нефтяного месторождения. Кустовая площадка № 7»

В соответствии со статьёй 45 Градостроительного кодекса Российской Федерации, Федеральным законом от 06.10.2003 №131-ФЗ «Об общих принципах организации местного самоуправления в Российской Федерации», рассмотрев обращение Общества с ограниченной ответственностью «Инжиниринговый центр «Проектор» от 16.09.2024 г. № 4492537951,

ПОСТАНОВЛЯЮ:

1. Разрешить Обществу с ограниченной ответственностью «Инжиниринговый центр «Проектор» подготовку документации по планировке территории по объекту «Обустройство Пуггальмского нефтяного месторождения. Кустовая площадка № 7».

2. Обществу с ограниченной ответственностью «Инжиниринговый центр «Проектор» до утверждения документации по планировке территории (далее – документация) применительно к землям лесного фонда согласовать документацию с органами государственной власти осуществляющими предоставление лесных участков в границах земель лесного фонда.

3. Настоящее постановление вступает в силу со дня его официального опубликования (обнародования).

И.о. Главы Каргасокского района



С.И. Герасимов

Т.А. Голещихина
8(38253) 2-13-54

						ВТК-00068-Р7-ППТ-02.ТЧ	Лист
Изм.	Колуч	Лист	№док	Подпись	Дата		6

Заместитель Главы Кargasокского
района по вопросам жизнеобеспечения
района- начальник отдела
жизнеобеспечения района

Монголин Сергей Владимирович
20.09.2024



						ВТК-00068-Р7-ПШТ-02.ТЧ	Лист
Изм.	Колуч	Лист	№док	Подпись	Дата		7

Администрация Каргасокского района

Кому: ОБЩЕСТВО С ОГРАНИЧЕННОЙ
ОТВЕТСТВЕННОСТЬЮ "ВТК"
ИНН 8601055898
ОГРН 1158617008131
Уполномоченное лицо: Иванова Оксана
Александровна,
Контактные данные:
+7(902)8532981 ioa_s80@mail.ru

**РЕШЕНИЕ О ПОДГОТОВКЕ
проекта планировки и межевания территории**

№ ППТ-20240918-20188854669-3 от 20.09.2024 г.

В соответствии с Градостроительным кодексом Российской Федерации на основании обращения от 16.09.2024 № 4492537951 принято решение:

1. Осуществить подготовку проекта планировки и межевания территории, ограниченной Томская область, Каргасокский район, Пуглалымское НМ в соответствии со схемой границ подготовки документации по планировке территории согласно приложению к настоящему решению.

2. Подготовленный проект планировки и межевания территории представить в уполномоченный орган (Администрация Каргасокского района) для утверждения в срок не позднее 20.11.2024 года.

Приложение: Постановление Администрации Каргасокского района от 20.09.2024 № 227 О подготовке документации по планировке территории (проекта планировки территории) на объект: «Обустройство Пуглалымского нефтяного месторождения. Кустовая площадка № 7».

Заместитель Главы Каргасокского района по
вопросам жизнеобеспечения района-
начальник отдела жизнеобеспечения района

Монголин Сергей Владимирович
20.09.2024



						ВТК-00068-Р7-ППТ-02.ТЧ	Лист
Изм.	Колуч	Лист	№док	Подпись	Дата		8

СОГЛАСОВАНО:
 Заместитель генерального директора –
 главный инженер ООО «ВТК»



П.В. Сосунов

(подпись)

(дата)

ЗАДАНИЕ

на разработку документации по планировке территорий

«Обустройство Пуглалымского нефтяного месторождения. Кустовая площадка № 7»
 (наименование территории, наименование объекта (объектов) капитального строительства, для размещения которого
 (которых) подготавливается)

№ п/п	Наименование позиции	Содержание
1	Вид разрабатываемой документации по планировке территории	Проект планировки территории
2	Инициатор подготовки документации по планировке территории	ООО «ВТК»
3	Источник финансирования работ по подготовке документации по планировке территории	Собственные средства ООО «ВТК»
4	Вид и наименование планируемого к размещению объекта капитального строительства, его основные характеристики	Строительство 1. Кустовая площадка № 7: • Скважина добывающая – 11 шт.; • Скважина нагнетательная – 5 шт. 2. Нефтегазосборный трубопровод «Кустовая площадка №7 – т.в. нефтепровод «Куст № 3 – ДНС Пуглалымского им.р.», протяженностью 2,8 км. 3. ВЛ-6 кВ Линия 1. От существующей ячейки № 5 ЗРУ 6 кВ до 2КТП-1000/6/0,4 кВ куста скважин № 7, протяженностью 2,8 км. 4. ВЛ-6 кВ Линия 2. От существующей ячейки № 21 ЗРУ 6 кВ до 2КТП-1000/6/0,4 кВ куста скважин № 7, протяженностью 2,8 км. * Основные характеристики объекта капитального строительства могут быть уточнены при проектировании.
5	Населенные пункты, поселения, межселенная территория Нижневартовского района, в отношении территорий которых осуществляется подготовка документации по планировке территории	Межселенная территория Каргасокского района, Пуглалымское месторождение
6	Местоположение лесного участка (территориальный отдел, участковое лесничество, урочище, квартал)	Каргасокское лесничество, Нюрольское участковое лесничество (на ранее отведенных земельных участках)

Изм.	Колуч	Лист	№док	Подпись	Дата
------	-------	------	------	---------	------

7	Состав документации по планировке территории	<p>Проект планировки территории состоит из основной части и материалов по обоснованию. Основная часть проекта планировки территории включает в себя:</p> <p>раздел 1 "Проект планировки территории. Графическая часть";</p> <p>раздел 2 "Положение о размещении линейных объектов".</p> <p>Материалы по обоснованию проекта планировки территории включают в себя:</p> <p>раздел 3 "Материалы по обоснованию проекта планировки территории. Графическая часть";</p> <p>раздел 4 "Материалы по обоснованию проекта планировки территории. Пояснительная записка".</p>
---	--	--

Российской Федерации, Лесного кодекса Российской Федерации, Земельного кодекса Российской Федерации, иных законодательных и нормативно-правовых актов Российской Федерации и субъектов Российской Федерации.

По вопросу получения информации о наличии ООПТ регионального значения, а также объектов растительного и животного мира, занесенных в красные книги субъектов Российской Федерации, необходимо обращаться в органы исполнительной власти соответствующего субъекта Российской Федерации.

В случае направления в Минприроды России иных аналогичных запросов для получения информации о наличии ООПТ федерального значения, просим предоставлять набор данных (географические координаты и карты/схемы участков недр/земельных участков/объектов) в формате, размещенном на сайте Минприроды России в разделе «Методические документы»:

https://www.mnr.gov.ru/docs/metodicheskie_dokumenty/o_poryadke_podachi_zaprosov_o_nalichii_otsutstviy_osobo_okhranyaemykh_prirodnym_territoriy_dalee_oo/

Предоставление сведений в цифровом формате обеспечит сокращение сроков на обработку информации.



Заместитель директора Департамента -
 начальник Отдела экологического
 туризма и научной деятельности на
 особо охраняемых природных
 территориях

А.А. Тихненко

						ВТК-00068-Р7-ППТ-02.ТЧ	Лист
Изм.	Колуч	Лист	№док	Подпись	Дата		12

На территории проектируемых объектов отсутствуют полигоны ТКО, включенные в государственный реестр объектов размещения отходов и находящиеся в муниципальной собственности.

Имеющаяся в Департаменте информация о полигонах ТКО, включенных в государственный реестр объектов размещения отходов, содержится в территориальной схеме обращения с отходами (приложение 14), доступной на сайте Департамента (<https://depnature.tomsk.gov.ru/>) в разделе «Деятельность/Обращение с твердыми коммунальными отходами/Территориальная схема обращения с отходами».

В соответствии с пунктом 4.56 Положения о Сибирском межрегиональном управлении Росприроднадзора, утвержденного приказом Росприроднадзора от 31.01.2022 № 55, Сибирское межрегиональное управление Росприроднадзора принимает участие в ведении государственного кадастра отходов, включающего государственный реестр объектов размещения отходов. В отношении полигонов ТКО, находящихся в собственности организаций, рекомендуем Вам обратиться в Сибирское межрегиональное управление Росприроднадзора (634021, Томская область, г. Томск, ул. Шевченко, д. 17, грп70@grp.gov.ru, заместитель руководителя - Дубинская Оксана Альвидасовна).

Информация о наличии мест несанкционированного складирования отходов на указанных в Вашем письме участках работ в Департаменте отсутствует.

В соответствии с пунктом 9 Положения о Департаменте, утвержденного постановлением Губернатора Томской области от 23.11.2007 № 153, в полномочия Департамента входит предоставление водных объектов или их частей, находящихся в федеральной собственности и собственности Томской области и расположенных на территории Томской области, в пользование на основании договоров водопользования, решений о предоставлении водных объектов в пользование в соответствии со своей компетенцией, а также установление границ и режима зон санитарной охраны (далее – ЗСО) источников питьевого и хозяйственно-бытового водоснабжения при наличии санитарно-эпидемиологического заключения о соответствии их санитарным правилам. Осуществление Департаментом полномочий по установлению границ ЗСО источников питьевого и хозяйственно-бытового водоснабжения и предоставление водных объектов и их частей во временное пользование носит заявительный характер.

По результатам рассмотрения представленных материалов (схема расположения участка работ и географические координаты) границы ЗСО поверхностных и подземных источников питьевого и хозяйственно-бытового водоснабжения Департаментом в части своей компетенции не устанавливались. Договоры водопользования с целью забора (изъятия) водных ресурсов для питьевого и хозяйственно-бытового водоснабжения из поверхностных водных объектов в районе проведения изысканий Объекта Департаментом не заключались; заявки на установление границ ЗСО поверхностных и подземных источников питьевого и хозяйственно-бытового водоснабжения, на заключение договоров водопользования с целью забора (изъятия) водных ресурсов из поверхностных водных объектов в районе проведения изысканий Объекта в Департамент не поступали.

Согласно Положения о Департаменте по недропользованию и развитию нефтегазодобывающего комплекса Администрации Томской области, утвержденного постановлением Губернатора Томской области от 11.05.2012 № 54, Департамент

						ВТК-00068-Р7-ПШТ-02.ТЧ	Лист
Изм.	Колуч	Лист	№док	Подпись	Дата		14

по недропользованию и развитию нефтегазодобывающего комплекса Администрации Томской области выполняет функции по оформлению, переоформлению, государственной регистрации и выдаче лицензий на пользование участками недр местного значения, а также разрабатывает проекты правовых актов перечней участков недр местного значения.

На основании изложенного для получения информации о наличии/отсутствии на территории намечаемого строительства месторождений общераспространенных полезных ископаемых Вам следует обратиться в Департамент по недропользованию и развитию нефтегазодобывающего комплекса Администрации Томской области.

Для получения сведений о среднемноголетней численности, плотности популяций охотничьих видов животных (за последние 5 лет) на территории Каргасокского района Томской области, Вам необходимо обратиться в Департамент охотничьего и рыбного хозяйства Томской области по адресу: г. Томск, просп. Кирова, д. 14, 5 этаж; тел. 8 (3822) 90-30-71.

Для получения информации о наличии/отсутствии на территории изысканий земель лесного фонда и защитном статусе лесов, имеющих на участке выполнения работ, Вам необходимо обратиться в Департамент лесного хозяйства Томской области по адресу: г. Томск, пр. Кирова, 41, тел. 8 (3822) 90-07-98.

Начальник департамента

А.С. Зайцев

Лулева Юлия Владимировна
Торопова Дарья Анатольевна
(3822) 90-38-96
toropova@green.tsu.ru

						ВТК-00068-Р7-ПШТ-02.ТЧ	Лист
Изм.	Колуч	Лист	№док	Подпись	Дата		15

Приложение Г Ответ Администрации Каргасокского района



МУНИЦИПАЛЬНОЕ ОБРАЗОВАНИЕ
«КАРГАСОКСКИЙ РАЙОН»

Администрация
Каргасокского района

Заместитель Главы Каргасокского района
по вопросам
жизнеобеспечения района – начальник
отдела жизнеобеспечения района

ул. Пушкина, д. 31, Каргасок, 636700
тел.: (38253)23309 факс:(38253)22352
e-mail: kargadm@tomsk.gov.ru
ОКПО 02377944; ОГРН 1027000615828
ИНН/КПП 7006000289/700601001

03.04.2024 № 04-01-1623/24
на № 4625 от 26.03.2024

О направлении ответа

Уважаемая Оксана Александровна!

На Ваше обращение по объектам: «Обустройство Пуглалымского нефтяного месторождения. Кустовая площадка №6», Обустройство Пуглалымского нефтяного месторождения. Кустовая площадка №7», сообщаем.

На данной территории отсутствуют:

- округа санитарной охраны курортов, лечебно-оздоровительные местности, курорты и природно-лечебные ресурсы местного значения;
- особо ценные земли.

Информацию об особо охраняемых природных территориях Томской области, в том числе Каргасокского района можно посмотреть, пройдя по ссылке <https://green.tsu.ru/oopt/>.

Запрос о наличии (отсутствии) в районе проектируемых объектов: подземных и поверхностных источников хозяйственно-питьевого водоснабжения и их зон санитарной охраны; кладбищ, крематориев, несанкционированных свалок, полигонов ТБО и мест захоронения опасных отходов производства и их санитарно-защитных зон; выпуска сточных вод в водные объекты в границах выполнения работ, направлены в Департамент природных ресурсов и охраны окружающей среды Томской области.

Запрос о наличии (отсутствии) территорий традиционного природопользования местного уровня направлен в Департамент внутренней политики и социальных коммуникаций Администрации Томской области.


Запрос о наличии (отсутствии) в районе проектируемых объектов земель лесного фонда и защитном статусе лесов направлен в Департамент лесного хозяйства Томской области.

И.о. заместителя Главы Каргасокского района

Т.А. Голещихина
8(38253) 2-13-54

Генеральному директору ООО
«Инжиниринговый центр
«Проектор»
О.А. Ивановой

geomaster-nv@mail.ru
ecp@oooeep.ru

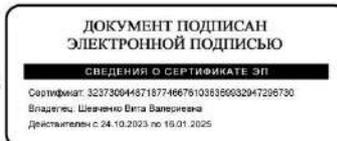

В.В. Шевченко

										Лист
Изм.	Колуч	Лист	№док	Подпись	Дата	ВТК-00068-Р7-ППТ-02.ТЧ				16

Приложение Д Ответ ФАДН России о территориях традиционного природопользования федерального значения



**ФЕДЕРАЛЬНОЕ АГЕНТСТВО
ПО ДЕЛАМ НАЦИОНАЛЬНОСТЕЙ
(ФАДН России)**

125039, Москва, Пресненская набережная, д. 10, стр. 2

Общество с ограниченной
ответственностью
«Проектор»

geomaster-nv@mail.ru
esr@ooscsr.ru

19.04.2024 № 11227-01.1-28-03

На № _____ от _____

В Федеральном агентстве по делам национальностей обращение общества с ограниченной ответственностью «Проектор» от 26.03.2024 № 4637 по вопросу предоставления сведений о территориях традиционного природопользования коренных малочисленных народов Севера, Сибири и Дальнего Востока Российской Федерации рассмотрено.

Сообщаем, что в границах участка проектируемых объектов «Обустройство Пуглалымского нефтяного месторождения. Кустовая площадка № 6», «Обустройство Пуглалымского нефтяного месторождения. Кустовая площадка № 7», расположенных в Каргасокском районе Томской области, территории традиционного природопользования коренных малочисленных народов Севера, Сибири и Дальнего Востока Российской Федерации федерального значения не образованы.

В целях получения информации об образованных территориях традиционного природопользования коренных малочисленных народов Севера, Сибири и Дальнего Востока Российской Федерации регионального и местного значения рекомендуем обратиться в соответствующие органы исполнительной власти субъекта Российской Федерации и органы местного самоуправления по месту нахождения участка (объекта).

Начальник Управления
государственной политики в сфере
межнациональных отношений

Т.Г. Цыбиков

ДОКУМЕНТ ПОДПИСАН
ЭЛЕКТРОННОЙ ПОДПИСЬЮ
Сертификат 5CA01FD9ABD01830D66C650269762D7C
Владелец Цыбиков Тимур Гомбожапович
Действителен с 03.07.2023 по 25.09.2024

						ВТК-00068-Р7-ПШТ-02.ТЧ	Лист
Изм.	Колуч	Лист	№док	Подпись	Дата		17

Приложение Е Ответ Комитета по охране культурного наследия Томской области



КОМИТЕТ ПО ОХРАНЕ ОБЪЕКТОВ КУЛЬТУРНОГО НАСЛЕДИЯ ТОМСКОЙ ОБЛАСТИ

Левина пр., д. 50, г. Томск, 634050
почтовый адрес: а/я 115, г. Томск, 634050
тел. (382 2) 909-420, e-mail: kookito@gov70.ru
ИНН/КПП 7017401187/701701001, ОГРН 1167031059359

15.08.2023 № 48-01-1747

на № 4373 от 29.07.2023

О наличии (отсутствии) объектов культурного наследия

Генеральному директору
ООО «Инжиниринговый центр
«Проектор»

О.А. Ивановой

Уважаемая Оксана Александровна!

В ответ на Ваше обращение о предоставлении сведений о наличии (отсутствии) объектов культурного наследия, включенных в реестр, выявленных объектов культурного наследия и объектов, обладающих признаками объектов культурного наследия, а также зон охраны и защитных зон объектов культурного наследия на территории выполнения работ по инженерным изысканиям по объекту: ВТК-00068-Р7 «Обустройство Пуглалымского нефтяного месторождения. Кустовая площадка №7», расположенному в Кargasокском районе Томской области, сообщаем следующее.

По имеющейся в распоряжении Комитета по охране объектов культурного наследия Томской области информации (Обустройство Пуглалымского нефтяного месторождения. Торощина Н.В., Томск, 2007 г.; Историко-культурное обследование земельного участка под объект: «Карьер № 6 для обустройства Пуглалымского нефтяного месторождения» (Кargasокский район, Томской области, 2007 г.) (заключительный), Торощина Н.В., Томск, 2007), объекты культурного наследия (памятники истории и культуры), включенные в единый государственный реестр объектов культурного наследия, выявленные объекты культурного наследия, объекты, обладающие признаками объекта культурного наследия, а также установленные зоны охраны и защитные зоны объектов культурного наследия, на испрашиваемой территории, отсутствуют.

Информируем Вас, что в соответствии с пунктом 4 статьи 36 Федерального закона от 25.06.2002 № 73-ФЗ «Об объектах культурного наследия (памятниках истории и культуры) народов Российской Федерации», при реализации проекта, земляные, строительные, хозяйственные и иные работы должны быть немедленно приостановлены исполнителем работ в случае обнаружения объекта, обладающего признаками объекта культурного наследия. Исполнитель работ в течение трех рабочих дней со дня их обнаружения обязан направить заявление в письменной форме о выявленных объектах в региональный орган охраны объектов культурного наследия.

Уклонение исполнителя земляных, строительных, мелиоративных, хозяйственных или иных работ от обязательной передачи государству в соответствии



ТО-18846611

										Лист
										18
Изм.	Колуч	Лист	№док	Подпись	Дата	ВТК-00068-Р7-ПТ-02.ТЧ				

с законодательством Российской Федерации предметов, имеющих культурную ценность, обнаруженных при проведении таких работ, влечет ответственность в соответствии со статьей 7.33 Кодекса об административных правонарушениях Российской Федерации и статьей 243.2 Уголовного кодекса Российской Федерации.

Председатель комитета



Е.В. Перетягина

Ирма Жавиддиновна Рагимханова
8 (3822) 909-425
ragimkhanovaizh@tomsk.gov.ru

						ВТК-00068-Р7-ПШТ-02.ТЧ	Лист
Изм.	Колуч	Лист	№док	Подпись	Дата		19

Приложение Ж Ответ Департамента ветеринарии Томской области



ДЕПАРТАМЕНТ ВЕТЕРИНАРИИ ТОМСКОЙ ОБЛАСТИ

Ленина пр., д. 88, г. Томск, 634009
тел. (382 2) 900-271, факс (382 2) 900-270
E-mail: ovv@gosvet.tomsk.ru, <http://gosvet.tomsk.ru>
ИНН/КПП 7021023509/701701001, ОГРН 102700089376

05.04.2024 № 66-06-0383

на № 4626 от 26.03.2024

О предоставлении информации по
объекту

Генеральному директору
ООО «Инжиниринговый центр
«Проектор»

Ивановой О.А.

г. Нижневартовск, ОПС № 9 а/я 1639
ХМАО-Югра, Россия, 628609

esr@oooесr.ru
geomaster-nv@mail.ru

Уважаемая Оксана Александровна!

Департамент ветеринарии Томской области в ответ на Ваш запрос от 26.03.2024 № 4626 сообщает следующее.

Согласно представленному плану размещения в районе проведения работ по объекту «Обустройство Пуглалымского нефтяного месторождения. Кустовая площадка №6»; «Обустройство Пуглалымского нефтяного месторождения. Кустовая площадка №7», а также в прилегающей зоне 1000 м в каждую сторону от представленных на схеме границ скотомогильники, биотермические ямы и другие места захоронения трупов животных («моровые поля») по информации, имеющейся в Департаменте ветеринарии Томской области, отсутствуют. Участок изысканий не попадает в границы санитарно-защитных зон скотомогильников и биотермических ям.

Начальник департамента

В.В. Табакаев

Ставский ММ
(382 56) 21-9-11
smm@gsvt.tomsk.ru

						ВТК-00068-Р7-ПШТ-02.ТЧ	Лист
Изм.	Колуч	Лист	№док	Подпись	Дата		20



**ДЕПАРТАМЕНТ
ЗДРАВООХРАНЕНИЯ
ТОМСКОЙ ОБЛАСТИ**

Кирова пр., д. 41, г. Томск, 634041
тел. (382 2) 513-057, факс (382 2) 516-035
E-mail: ozo@dzato.tomsk.ru, http://www.zdrav.tomsk.ru
ОКПО 01971415, ОГРН 1027000886318
ИНН/КПП 7021021653/701701001

Генеральному директору
ООО «Инжиниринговый центр
«Проектор»

Ивановой О.А.

628609, Тюменская область, Ханты-
Мансийский автономный округ-Югра,
г. Нижневартовск, ОПС №9, а/я 1639

geomaster-nv@mail.ru

03.04.2024 № 60-2615
на № 4627 от 26.03.2024

О предоставлении информации

Уважаемая Оксана Александровна!

В ответ на Ваше письмо от 26.03.2024 №4627 «О предоставлении информации в рамках выполнения инженерных изысканий проектируемых объектов: «Обустройство Пуглалымского нефтяного месторождения. Кустовая площадка №6», «Обустройство Пуглалымского нефтяного месторождения. Кустовая площадка №7», объекты находятся в Томской области, Кargasокском районе, на Пуглалымском НМ, Департамент здравоохранения Томской области информирует, что лечебно-оздоровительные местности и курорты местного, регионального и федерального значения на указанной территории отсутствуют.

Дополнительно сообщаем, что информацией о зонах санитарной (горно-санитарной) охраны Департамент здравоохранения Томской области не располагает.

Одновременно сообщаем, что информация так же направлена на электронный адрес geomaster-nv@mail.ru.

Начальник департамента

 Р.О. Фидаров

Таранов Александр Александрович
(382 2) 999-101 доб.2831
taranovaa@dzato.tomsk.ru

Милюкевич Максим Николаевич
(382 2) 752-580 доб.2525
medstat@tomsk.gov70.ru



ТО-20760126

						ВТК-00068-Р7-ПТ-02.ТЧ	Лист
Изм.	Колуч	Лист	№док	Подпись	Дата		21

Приложение И Ответ Сибирского медрегионального управления Росприроднадзора

ФЕДЕРАЛЬНАЯ СЛУЖБА ПО НАДЗОРУ
В СФЕРЕ ПРИРОДОПОЛЬЗОВАНИЯ
**СИБИРСКОЕ МЕЖРЕГИОНАЛЬНОЕ
УПРАВЛЕНИЕ**
ФЕДЕРАЛЬНОЙ СЛУЖБЫ ПО НАДЗОРУ
В СФЕРЕ ПРИРОДОПОЛЬЗОВАНИЯ
(Сибирское медрегиональное управление
Росприроднадзора)

ул. Каменская, д.74, г. Новосибирск, 630091
тел./факс (383) 201-12-22
E-mail: rpn54@rpn.gov.ru
ул. Шевченко, 17, г. Томск, 634021
rpn70@rpn.gov.ru
ОКПО 59233432 ОГРН 1045402505268
ИНН/КПП 5406290571/540601001

01.04.2024 № ОД-14-10/4632

на № 4634 от 26.03.2024

О предоставлении информации

Генеральному директору
ООО «Инжиниринговый центр
«Проектор»

О.А.Ивановой

а/я 1639, ОПС № 9,
г. Нижневартовск,
ХМАО-Югра, Тюменская
область, 628609


geomaster-nv@mail.ru
esp@oooecp.ru

Уважаемая Оксана Александровна!

На Ваше письмо от 26.03.2024 № 4634 о предоставлении информации о наличии (отсутствии) свалок и полигонов ТБО, внесенных в ГРОРО, а также их санитарно-защитных зон на территории Каргасокского района Томской области по объектам: «Обустройство Пуглалымского нефтяного месторождения. Кустовая площадка № 6», «Обустройство Пуглалымского нефтяного месторождения. Кустовая площадка № 7» Сибирское медрегиональное управление Росприроднадзора сообщает, что на данном участке отсутствуют объекты размещения отходов производства и потребления, включенные в ГРОРО.

Информацией по санитарно-защитным зонам полигонов ТБО, свалок, Управление не обладает.

Заместитель руководителя
Управления

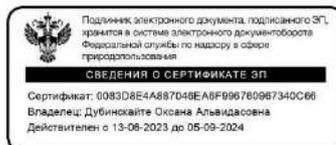

О.А.Дубинская

Евтифеева Н.В.
(83822) 44-16-41

										Лист
Изм.	Колуч	Лист	№док	Подпись	Дата	ВТК-00068-Р7-ПШТ-02.ТЧ				22

Приложение К Ответ Управления Роспотребнадзора по Томской области



ФЕДЕРАЛЬНАЯ СЛУЖБА ПО НАДЗОРУ В СФЕРЕ
ЗАЩИТЫ ПРАВ ПОТРЕБИТЕЛЕЙ И
БЛАГОПОЛУЧИЯ ЧЕЛОВЕКА

**Управление Федеральной службы по надзору
в сфере защиты прав потребителей и благополучия
человека по Томской области**

(Управление Роспотребнадзора по Томской области)

Фрунзе пр., д. 103а, г. Томск, 634021

тел./факс 26-03-90;

E-mail: ufs@70.rospotrebnadzor.ru

<https://www.70.rospotrebnadzor.ru>

ОКПО 73732981 ОГРН 1057000120100

ИНН 7017113608 КПП 701701001

29.03.2024 № 70-00-11/05-1675-2024

На № 4633 от 26.03.2024

Ответ на запрос информации

Генеральному директору
ООО «ИЦ «Проктор»
О.А. Ивановой
esr@oooespr.ru
es_p@bk.ru

Уважаемая Оксана Александровна!

Рассмотрев Ваш запрос, поступивший в адрес Управления Федеральной службы по надзору в сфере защиты прав потребителей и благополучия человека по Томской области (далее - Управление) о предоставлении информации для выполнения проектно-изыскательных работ для проектируемого объекта: «Обустройство Пуглалымского нефтяного месторождения. Кустовая площадка № 6», «Обустройство Пуглалымского нефтяного месторождения. Кустовая площадка № 7», сообщаем следующее.

Управление при осуществлении своей деятельности руководствуется Положением о Федеральной службе, актами Федеральной службы Положением об Управлении Федеральной службы по надзору в сфере защиты прав потребителей и благополучия человека по Томской области, утвержденного приказом Федеральной службы по надзору в сфере защиты прав потребителей и благополучия человека от 09.07.2012 № 690, в соответствии с которыми, Управление, осуществляет функции по контролю и надзору в сфере обеспечения санитарно-эпидемиологического благополучия населения, защиты прав потребителей и потребительского рынка.

В соответствии с вышеперечисленными актами, в функции Управления не входит проведение работ и предоставление информации о наличии (отсутствии) зон ограничения застройки, санитарно-защитных зон, водоохранных зон, свалок, сибирезвенных захоронений на



									Лист
Изм.	Колуч	Лист	№док	Подпись	Дата	ВТК-00068-Р7-ПШТ-02.ТЧ			23

том или ином земельном участке и т.д., находящихся на территории проектно-изыскательских работ на территории Томской области.

Действующими нормативными документами, определяющими функции и участие службы в том числе в проведении работ и оказании услуг, участие органов санитарного надзора (Роспотребнадзор) в проведении проектно-изыскательских работ не предусмотрено.

Статус зон санитарной охраны источников питьевого и хозяйственно-бытового водоснабжения как зон с особыми условиями использования территорий, устанавливаемыми в соответствии законодательством РФ, закреплён ст.1 Градостроительного Кодекса Российской Федерации.

Границы утвержденных зон санитарной охраны водоемчиков в соответствии с п. 5 ст. 30 Градостроительного кодекса РФ в обязательном порядке отображаются на картах градостроительного зонирования органами местного самоуправления.

Перечисленные полномочия по установлению границ и режима зон санитарной охраны водоемчиков, нанесению этих границ на градостроительную документацию и регулированию оборота земель, находящихся в 1 и 2 поясов ЗСО, предоставлены органам исполнительной власти. Оценка на соответствие того или иного объекта санитарному законодательству, проведение санитарно-эпидемиологических исследований необходимых для проведения изысканий и проектирования может проводиться в том числе с привлечением экспертных организаций аккредитованных в установленном законом порядке.

Кроме того, информируем, что сведения о санитарно-эпидемиологическом состоянии Томской области Вы можете взять из государственных докладов Управления «О состоянии санитарно-эпидемиологического благополучия населения в Томской области», расположенных на сайте Управления Роспотребнадзора по Томской области в разделе «Документы Управления Роспотребнадзора. Государственные доклады». При необходимости конкретизации информации необходимо обращаться в органы местного самоуправления и экспертные организации.

Врио руководителя



Е.В.Медведь

А.В. Анохин
отдел санитарного надзора
8(3822)55-01-56



						ВТК-00068-Р7-ППТ-02.ТЧ	Лист
Изм.	Колуч	Лист	№док	Подпись	Дата		24

Приложение Л Ответ Департамента по недропользованию и развитию нефтегазодобывающего комплекса
Администрации Томской области

АДМИНИСТРАЦИЯ
ТОМСКОЙ ОБЛАСТИ
ДЕПАРТАМЕНТ
ПО НЕДРОПОЛЬЗОВАНИЮ
И РАЗВИТИЮ
НЕФТЕГАЗОДОБЫВАЮЩЕГО
КОМПЛЕКСА

Ленина пл., д. 6, г. Томск 634050
тел. (382 2) 467-611, факс (382 2) 513-804
E-mail: nedra-pr@tomsk.gov.ru

23.05.2024 № 12-01-0280

на № 4719 от 17.04.2024 г.
О предоставлении информации

Генеральному директору
ООО «Инжиниринговый центр
«Проектор»

Ивановой О. А.

Уважаемая Оксана Александровна!

В результате рассмотрения Вашего запроса о предоставлении информации сообщаем.

В границах участка работ, ограниченных угловыми точками в представленных географических координатах (СК-42), по объектам: «Обустройство Пуглалымского нефтяного месторождения. Кустовая площадка №6», «Обустройство Пуглалымского нефтяного месторождения. Кустовая площадка №7», участки недр, содержащие месторождения общераспространенных полезных ископаемых и находящиеся в распределенном фонде недр, отсутствуют.

Сведения о наличии (отсутствии) в испрашиваемых Вами границах месторождений общераспространенных полезных ископаемых, изученных и поставленных на баланс до 2007 года (в том числе изученных и поставленных на баланс за счет государственных средств), а так же сведения об объектах подземных источников водоснабжения (месторождений), не относящихся к распределенному фонду недр и информация о зонах санитарной охраны водоисточников, в Департаменте отсутствуют. Ведение государственного водного кадастра по разделу «Подземные воды» не относится к полномочиям Департамента.

И.о. начальника департамента

Е.В. Чугунова

Лушнёва Дина Евгеньевна
Тел.(3822) 46-97-25
lunevade@tomsk.gov.ru

						ВТК-00068-Р7-ППТ-02.ТЧ	Лист
Изм.	Колуч	Лист	№док	Подпись	Дата		25

Приложение М Ответ Департамента лесного хозяйства Томской области



ДЕПАРТАМЕНТ ЛЕСНОГО ХОЗЯЙСТВА ТОМСКОЙ ОБЛАСТИ

Кирова пр., д.41, г. Томск, 634041
тел (382 2) 900-798, факс (382 2) 557-298
E-mail: dep-les@tomsk.gov.ru
ИНН/КПП 7017317947/701701001, ОГРН 1127017029347

26.04.2024 № 74-11-2292

На 4688 от 28.03.2024

Генеральному директору
ООО «Инжиниринговый центр
«Проектор»

Ивановой О.А.

а/я 1639, ОПС №9, Нижневартовск г.,
Ханты-Мансийский автономный округ - -
Югра, Тюменская область, Россия, 628609

О предоставлении сведений
о наличии или отсутствии защитных
лесов

Уважаемая Оксана Александровна!

Департамент лесного хозяйства Томской области (далее – Департамент) рассмотрел Ваше обращение о предоставлении сведений о наличии/отсутствии защитных лесов, резервных лесов и особо защитных участков леса в районе проектируемых объектов: «Обустройство Пуглалымского нефтяного месторождения. Кустовая площадка №6», «Обустройство Пуглалымского нефтяного месторождения. Кустовая площадка №7». Сообщает следующее.

Согласно прилагаемым географическим координатам и схеме расположения, проектируемые участки расположены на землях лесного фонда, имеют местоположение: Каргасокское лесничество, Нюрольское участковое лесничество, кварталы 312, 352-354. Схема пересечения земельных участков с землями лесного фонда прилагается.

Запрашиваемая Вами информация входит в перечень видов информации, содержащейся в государственном лесном реестре.

Предоставление информации, содержащейся в государственном лесном реестре, осуществляется в виде выписок из государственного лесного реестра в порядке, утвержденном приказом Министерства природных ресурсов и экологии Российской Федерации от 30.10.2013 № 464 «Об утверждении перечня видов информации, содержащейся в государственном лесном реестре, предоставляемой в обязательном порядке, и условий ее предоставления».

В соответствии с требованиями пункта 2.18 Административного регламента исполнения государственной функции по ведению государственного лесного реестра и предоставления государственной услуги по предоставлению выписки из государственного лесного реестра, утвержденного приказом Министерства природных ресурсов Российской Федерации от 31.10.2007 № 282 «Об утверждении административного регламента исполнения государственной функции по ведению государственного лесного реестра и предоставления государственной услуги по предоставлению выписки из государственного лесного реестра», заинтересованное лицо направляет в уполномоченный орган государственной власти заявление о предоставлении выписки из государственного лесного реестра.



ТО-20980611

										Лист
Изм.	Колуч	Лист	№док	Подпись	Дата	ВТК-00068-Р7-ПШТ-02.ТЧ				26

Предоставление государственной услуги по предоставлению выписки из государственного лесного реестра является платной государственной услугой.

Постановлением Правительства Российской Федерации от 03.03.2007 № 138 «О размере платы за предоставление выписок из государственного лесного реестра и порядке ее взимания» установлен размер платы за предоставление выписок из государственного лесного реестра и составляет 50 рублей за 1 лист формата А4.

Обращаем Ваше внимание, что на официальном сайте Департамента в общем доступе в разделе «Документы» – «Формы документов и обращений» размещена форма заявления о предоставлении выписки из государственного лесного реестра.

В Департаменте отсутствует информация о лесах, расположенных не на землях лесного фонда.

Поскольку в Департаменте отсутствует запрашиваемая информация по лесопарковым зеленым поясам в районе расположения проектируемого объекта, Ваше обращение было перенаправлено в Департамент природных ресурсов и охраны окружающей среды Томской области для подготовки Вам ответа в рамках своей компетенции.

Приложение: на 1 л. в 1 экз.

Заместитель
начальника департамента




Р.В. Смалев

Елена Анатольевна Лахтионова
(382 2) 901 889
Lakhtionovaea@tomsk.gov.ru

										Лист
Изм.	Колуч	Лист	№док	Подпись	Дата					27

ВТК-00068-Р7-ПШТ-02.ТЧ

Схема пересечения земельных участков с землями лесного фонда

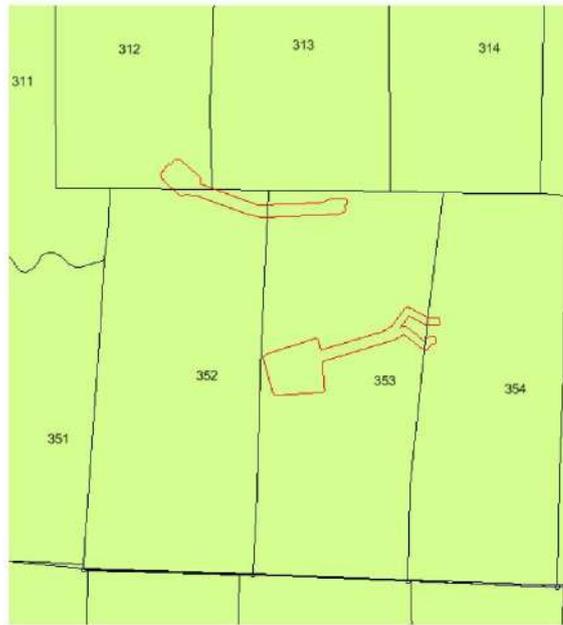

Условные обозначения:

 - земли государственного лесного фонда

