


Схема расположения земельного участка или земельных участков на кадастровом плане территории



УТВЕРЖДЕНА
 постановлением администрации
 Каргасокского района
 от 20 г. №
 Приложение

МСК-70, зона 2		
Условный номер земельного участка:		:ЗУ1
Площадь земельного участка:		1607 кв.м
Описание характерных точек		
№	X	Y
н1	638645,92	2429557,60
н2	638662,32	2429604,75
н3	638631,93	2429615,32
н4	638615,52	2429568,17
н1	638645,92	2429557,60
Адресный ориентир:		
Российская Федерация, Томская область, Каргасокский муниципальный район, Каргасокское сельское поселение, с. Каргасок, ул.Фестивальная, земельный участок 70		

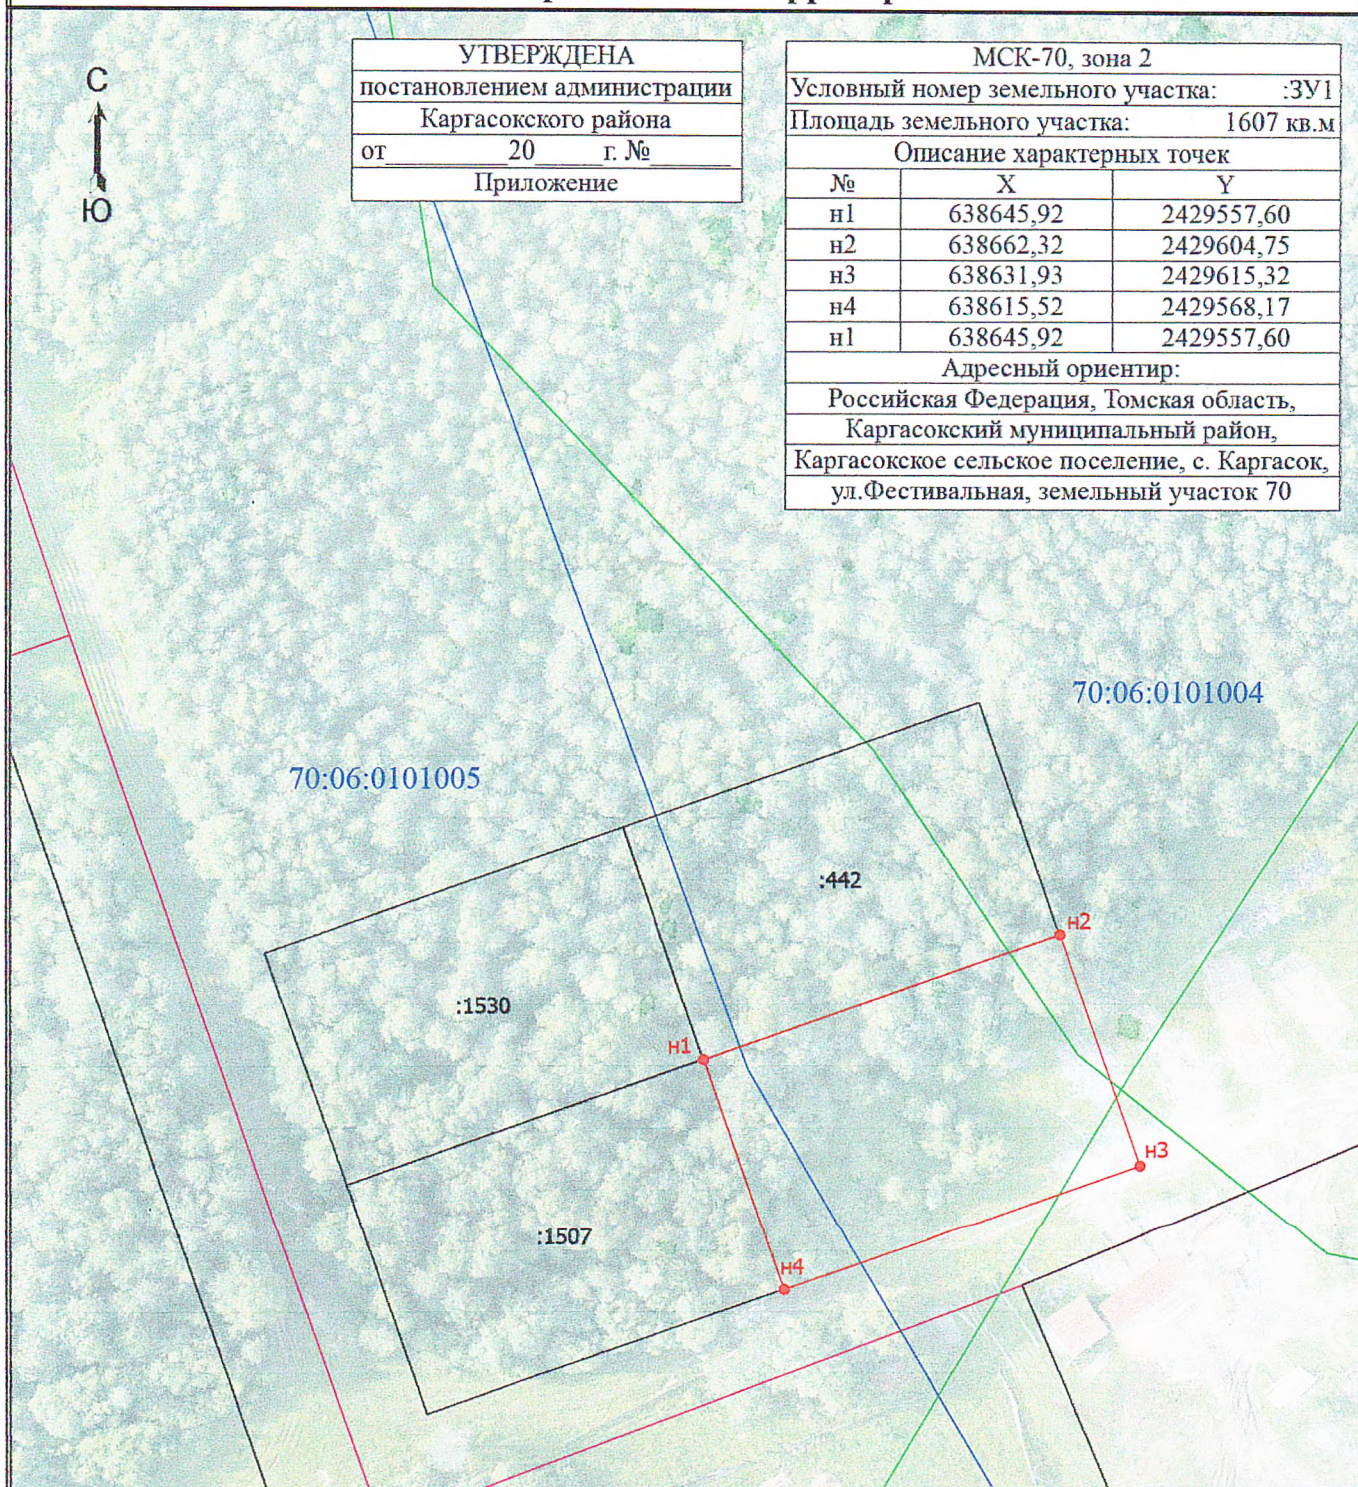

Масштаб 1:1000

Условные обозначения

- - Часть границы, местоположение которой определено при выполнении кадастровых работ
- - Характерная точка границы земельного участка, сведения о которой отсутствуют в ЕГРН, местоположение которой определено при кадастровых работах (новая характерная точка)
- н1 - Обозначение новой характерной точки
- :1507 - Кадастровый номер земельного участка
- - Часть границы, сведения ЕГРН о которой позволяют однозначно определить ее положение на местности
- - Граница кадастрового квартала
- - Граница территориальной зоны
- - Граница зоны с особыми условиями
- 70:06:0101005 - Номер кадастрового квартала