



МУНИЦИПАЛЬНОЕ ОБРАЗОВАНИЕ «КАРГАСОКСКИЙ РАЙОН»
ТОМСКАЯ ОБЛАСТЬ

АДМИНИСТРАЦИЯ КАРГАСОКСКОГО РАЙОНА

ПОСТАНОВЛЕНИЕ

12.11.2024

№ 180-з

с. Каргасок

Об установлении публичного сервитута

В соответствии со статьей 23, главой V.7 Земельного кодекса Российской Федерации, Постановлением Правительства Российской Федерации от 20 ноября 2000 г. № 878 «Об утверждении Правил охраны газораспределительных сетей», рассмотрев представленные документы, ходатайство об установлении публичного сервитута от 15.10.2024 г. № 04-01-4903/24 ООО «Газпром газораспределение Томск» (634021, Российская Федерация, Томская область, г. Томск, проспект Фрунзе, д. 170, ОГРН 1087017002533, ИНН 7017203428), учитывая отсутствие заявлений иных правообладателей земельных участков в период публикации сообщения № 08/2024 о возможном установлении публичного сервитута,

ПОСТАНОВЛЯЮ:

1. Установить публичный сервитут на основании ходатайства ООО «Газпром газораспределение Томск» (634021, Российская Федерация, Томская область, г. Томск, пр. Фрунзе, д. 170, ОГРН 1087017002533, ИНН 7017203428) в том числе:

на часть земель кадастрового квартала 70:06:0101006, расположенных по адресу: п. Нефтяник, ул. Васюганская, ул. Геофизическая, ул. Снежная, ул. Механическая, ул. Кедровая, ул. Сильгинская, ул. Лугинецкая, ул. Геологическая;

на часть земельного участка с кадастровым номером 70:06:0101006:1043, расположенного по адресу: Томская обл., р-н Каргасокский, п. Нефтяников, ул. Васюганская, 5, кв. 2;

на часть земельного участка с кадастровым номером 70:06:0101006:60, расположенного по адресу: Томская обл. р--н Каргасокский п. Нефтяников ул. Васюганская, 5-1;

на часть земельного участка с кадастровым номером 70:06:0101006:1104, расположенного по адресу: Томская область, р-н Каргасокский, п. Нефтяников, ул. Кедровая, 20;

на часть земельного участка с кадастровым номером 70:06:0101006:1504, расположенного по адресу: Российская Федерация, Томская область, Каргасокский муниципальный район, Каргасокское сельское поселение, п. Нефтяников, ул. Кедровая, д. 19-2;

на часть земельного участка с кадастровым номером 70:06:0101006:157, расположенного по адресу: обл. Томская р-н Каргасокский п. Нефтяников ул. Кедровая, 17;

на часть земельного участка с кадастровым номером 70:06:0101006:65, расположенного по адресу: Томская область, р-н Каргасокский, п. Нефтяников, ул. Кедровая, 17-1;

на часть земельного участка с кадастровым номером 70:06:0101006:61, расположенного по адресу: обл. Томская р-н Каргасокский п. Нефтяников ул. Механическая, 10-1;

на часть земельного участка с кадастровым номером 70:06:0101006:96, расположенного по адресу: Томская обл., р-н Каргасокский, п. Нефтяников, ул. Васюганская, 8-1;

на часть земельного участка с кадастровым номером 70:06:0101006:97, расположенного по адресу: Томская обл, р-н Каргасокский, п. Нефтяников, ул. Васюганская, 8;

на часть земельного участка с кадастровым номером 70:06:0101006:29, расположенного по адресу: обл. Томская р. Каргасокский п. Нефтяник ул. Васюганская, 10-1;

на часть земельного участка с кадастровым номером 70:06:0101006:1514, расположенного по адресу: Российская Федерация, Томская область, Каргасокский муниципальный район, Каргасокское сельское поселение, п. Нефтяников, ул. Васюганская, 12;

на часть земельного участка с кадастровым номером 70:06:0101006:321, расположенного по адресу: Томская область, р-н Каргасокский, п. Нефтяников, ул. Снежная, 17;

на часть земельного участка с кадастровым номером 70:06:0101006:32, расположенного по адресу: Томская область, Каргасокский р-н, п. Нефтяников, ул. Васюганская, 11-1;

на часть земельного участка с кадастровым номером 70:06:0101003:80, расположенного по адресу: обл. Томская р. Каргасокский п. Нефтяник ул. Васюганская, 19;

на часть земельного участка с кадастровым номером 70:06:0101003:1792, расположенного по адресу: Томская область, р-н Каргасокский, п. Нефтяников, ул. Васюганская, 21;

на часть земельного участка с кадастровым номером 70:06:0101006:122, расположенного по адресу: Российская Федерация, Томская область, Каргасокский район, Каргасокское сельское поселение, п. Нефтяников, ул. Васюганская, 25-1;

на часть земельного участка с кадастровым номером 70:06:0101006:389, расположенного по адресу: Томская обл., р-н Каргасокский, п. Нефтяников, ул. Геофизическая, 19а;

на часть земельного участка с кадастровым номером 70:06:0101006:121, расположенного по адресу: Томская обл., р-н Каргасокский, п. Нефтяников, ул. Геофизическая, 17;

на часть земельного участка с кадастровым номером 70:06:0101006:372, расположенного по адресу: обл. Томская р. Каргасокский п. Нефтяников ул. Геофизическая, 15;

на часть земельного участка с кадастровым номером 70:06:0101006:1252, расположенного по адресу: Томская область, р-н Каргасокский, п. Нефтяников, ул. Геофизическая, 14;

на часть земельного участка с кадастровым номером 70:06:0101006:396, расположенного по адресу: обл. Томская р-н Каргасокский п. Нефтяников ул. Геофизическая, 11-2;

на часть земельного участка с кадастровым номером 70:06:0101006:58, расположенного по адресу: обл. Томская, р-н Каргасокский, п. Нефтяников, ул. Геофизическая, 11-1;

на часть земельного участка с кадастровым номером 70:06:0101006:134, расположенного по адресу: обл. Томская р. Каргасокский п. Нефтяников ул. Геофизическая, 7;

на часть земельного участка с кадастровым номером 70:06:0101006:17, расположенного по адресу: Томская обл., р-н Каргасокский, п. Нефтяников, ул. Геофизическая, 7-1;

на часть земельного участка с кадастровым номером 70:06:0101006:127, расположенного по адресу: Российская Федерация, Томская область, Каргасокский муниципальный район, Каргасокское сельское поселение, п. Нефтяников, ул. Геофизическая, дом 3 кв. 2;

на часть земельного участка с кадастровым номером 70:06:0101006:126, расположенного по адресу: Томская обл., Каргасокский район, п. Нефтяников, ул. Геофизическая, 3;

на часть земельного участка с кадастровым номером 70:06:0101006:115, расположенного по адресу: Томская область, р-н Каргасокский, п. Нефтяников, ул. Геофизическая, 1;

на часть земельного участка с кадастровым номером 70:06:0101006:1059, расположенного по адресу: Томская обл., р-н Каргасокский, п. Нефтяников, ул. Геофизическая, 1-1;

на часть земельного участка с кадастровым номером 70:06:0101006:275, расположенного по адресу: обл. Томская р. Каргасокский п. Нефтяников ул. Сильгинская, 1-1;

на часть земельного участка с кадастровым номером 70:06:0101006:276, расположенного по адресу: Томская область, р-н Каргасокский, п. Нефтяников, ул. Сильгинская, 1-2;

на часть земельного участка с кадастровым номером 70:06:0101006:12, расположенного по адресу: Томская область, р-н Каргасокский, п. Нефтяников, ул. Сильгинская, 3-1;

на часть земельного участка с кадастровым номером 70:06:0101006:55, расположенного по адресу: Томская обл, р-н Каргасокский, п. Нефтяников, ул. Сильгинская, 3-2;

на часть земельного участка с кадастровым номером 70:06:0101006:293, расположенного по адресу: обл. Томская р. Каргасокский п. Нефтяников ул. Сильгинская, 5-1;

на часть земельного участка с кадастровым номером 70:06:0101006:295, расположенного по адресу: обл. Томская, р-н Каргасокский, п. Нефтяников, ул. Сильгинская, 5-2;

на часть земельного участка с кадастровым номером 70:06:0101006:1223, расположенного по адресу: Томская область, Каргасокский район, Каргасокское сельское поселение, электросети, сооружение 14-6Э;

на часть земельного участка с кадастровым номером 70:06:0101006:422, расположенного по адресу: обл. Томская р. Каргасокский п. Нефтяников ул. Сильгинская, 7;

на часть земельного участка с кадастровым номером 70:06:0101006:300, расположенного по адресу: Томская обл., р-н Каргасокский, п. Нефтяников, ул. Сильгинская, 9;

на часть земельного участка с кадастровым номером 70:06:0101006:349, расположенного по адресу: Томская область, Каргасокский район, п. Нефтяников, ул. Сильгинская, 11;

на часть земельного участка с кадастровым номером 70:06:0101006:299, расположенного по адресу: обл. Томская, р-н. Каргасокский, п. Нефтяников, ул. Сильгинская, 8;

на часть земельного участка с кадастровым номером 70:06:0101006:1279, расположенного по адресу: Российская Федерация, Томская область, Каргасокский район, Каргасокское сельское поселение, п. Нефтяников, ул. Сильгинская, 12;

на часть земельного участка с кадастровым номером 70:06:0101006:1069, расположенного по адресу: Томская обл., р-н Каргасокский, п. Нефтяников, ул. Геологическая, 1-2;

на часть земельного участка с кадастровым номером 70:06:0101006:413, расположенного по адресу: Российская Федерация, Томская обл, р-н Каргасокский, п. Нефтяников, ул. Геологическая, 3-1;

на часть земельного участка с кадастровым номером 70:06:0101006:13, расположенного по адресу: Томская обл., р-н Каргасокский, п. Нефтяников, ул. Геологическая, 7-1;

на часть земельного участка с кадастровым номером 70:06:0101006:110, расположенного по адресу: обл. Томская р-н Каргасокский п. Нефтяник ул. Геологическая, 7-2;

на часть земельного участка с кадастровым номером 70:06:0101006:1256, расположенного по адресу: Российская Федерация, Томская область, Каргасокский район, Каргасокское сельское поселение, п. Нефтяников, ул. Геологическая, 9 блок 1;

на часть земельного участка с кадастровым номером 70:06:0101006:1287, расположенного по адресу: Российская Федерация, Томская область, Каргасокский район, Каргасокское сельское поселение, п. Нефтяников, ул. Лугинецкая, 34-1;

на часть земельного участка с кадастровым номером 70:06:0101006:1442, расположенного по адресу: Российская Федерация, Томская область, Каргасокский район, Каргасокское сельское поселение, п. Нефтяников, ул. Лугинецкая, д. 32-2;

на часть земельного участка с кадастровым номером 70:06:0101006:191, расположенного по адресу: обл. Томская р-н Каргасокский п. Нефтяников ул. Лугинецкая, 32;

на часть земельного участка с кадастровым номером 70:06:0101006:69, расположенного по адресу: обл. Томская, р-н Каргасокский, п. Нефтяник, ул. Лугинецкая, 28-2;

на часть земельного участка с кадастровым номером 70:06:0101006:68, расположенного по адресу: обл. Томская р-н Каргасокский п. Нефтяник ул. Лугинецкая, 28-2;

на часть земельного участка с кадастровым номером 70:06:0101006:1241, расположенного по адресу: Томская область, р-н Каргасокский, п. Нефтяников, ул. Лугинецкая, 26-1;

на часть земельного участка с кадастровым номером 70:06:0101006:1096, расположенного по адресу: Томская область, Каргасокский район, п. Нефтяников, ул. Лугинецкая 22 кв. 2;

на часть земельного участка с кадастровым номером 70:06:0101006:181, расположенного по адресу: Томская обл, р-н Каргасокский, п. Нефтяников, ул. Лугинецкая, 18;

на часть земельного участка с кадастровым номером 70:06:0101006:8, расположенного по адресу: обл. Томская р-н Каргасокский п. Нефтяников ул. Лугинецкая, 16а;

на часть земельного участка с кадастровым номером 70:06:0101006:355, расположенного по адресу: обл. Томская р-н Каргасокский п. Нефтяников ул. Лугинецкая, 16;

на часть земельного участка с кадастровым номером 70:06:0101006:179, расположенного по адресу: обл. Томская р-н Каргасокский п. Нефтяников ул. Лугинецкая, 14;

на часть земельного участка с кадастровым номером 70:06:0101006:415, расположенного по адресу: Томская область, р-н Каргасокский, п. Нефтяников, ул. Лугинецкая, 14-1;

на часть земельного участка с кадастровым номером 70:06:0101006:53, расположенного по адресу: обл. Томская р-н Каргасокский п. Нефтяник ул. Лугинецкая, 12-2;

на часть земельного участка с кадастровым номером 70:06:0101006:1107, расположенного по адресу: Томская область, Каргасокский район, п. Нефтяников, ул. Лугинецкая, 12-1;

на часть земельного участка с кадастровым номером 70:06:0101006:363, расположенного по адресу: обл. Томская р-н Каргасокский п. Нефтяников ул. Лугинецкая;

на часть земельного участка с кадастровым номером 70:06:0101006:16, расположенного по адресу: Томская область, р-н Каргасокский, п. Нефтяников, ул. Лугинецкая, 6-2;

на часть земельного участка с кадастровым номером 70:06:0101006:430, расположенного по адресу: Томская обл., р-н Каргасокский, п. Нефтяников, ул. Лугинецкая, 6-1;

на часть земельного участка с кадастровым номером 70:06:0101006:1476, расположенного по адресу: Российская Федерация, Томская область, Каргасокский муниципальный район, Каргасокское сельское поселение, п. Нефтяников, ул. Лугинецкая, 4-1;

на часть земельного участка с кадастровым номером 70:06:0101006:9, расположенного по адресу: обл. Томская р-н Каргасокский п. Нефтяник ул. Лугинецкая, 2;

в целях эксплуатации линейного объекта системы газоснабжения: Подземно-надземный газопровода низкого давления на опорах, адрес(местоположение): Российская Федерация, Томская область, Каргасокский район, Каргасокское сельское поселение, п. Нефтяник "Газоснабжение мкр. Нефтегородок-1" в р.п. Каргасок I и II", расположенный по адресу: Российская Федерация, Томская область, Каргасокский район, Каргасокское сельское поселение, п. Нефтяник, ул. Васюганская, ул. Геофизическая, ул. Снежная, ул. Механическая,

ул. Кедровая, ул. Сильгинская, ул. Лугинецкая, ул. Геологическая, сроком на 49 лет согласно приложению 1 к настоящему постановлению.

2. Утвердить границы публичного сервитута согласно приложению 1 к настоящему постановлению.

3. Осуществить расчет и внесение платы за публичный сервитут:

- в отношении земельного участка, находящегося в муниципальной собственности в соответствии со ст. 39.46 ЗК РФ;

- в отношении земельных участков и (или) земель кадастровая стоимость не определена, размер платы за частичный сервитут рассчитывается в соответствии с пунктами 3 и 4 статьи 39.46 ЗК РФ, исходя из среднего уровня кадастровой стоимости земельных участков по муниципальному району;

- в отношении земельного участка, находящегося в частной собственности в соответствии с пунктом 7 статьи 39.46 ЗК РФ.

4. ООО «Газпром газораспределение Томск» в установленном законом порядке обеспечить:

4.1. Внесение платы за публичный сервитут единовременным платежом не позднее шести месяцев со дня издания настоящего постановления;

4.2. После прекращения действия публичного сервитута привести части обремененных публичным сервитутом земельных участков, согласно приложению 1 к настоящему постановлению, в состояние, пригодное для их использования в соответствии с видами разрешенного использования;

4.3. Проведение работ в соответствии с графиком: земляные работы - 1 день; ремонт, устранение аварии - 1 день; обратная засыпка, восстановление нарушенного благоустройства - 1 день.

5. ООО «Газпром газораспределение Томск» вправе:

5.1. Приступить к осуществлению публичного сервитута со дня заключения соглашения о его осуществлении и после внесения платы за публичный сервитут в соответствии с настоящим постановлением, но не ранее дня внесения сведений о нем в Единый государственный реестр недвижимости;

5.2. В установленных границах публичного сервитута осуществлять, в соответствии с требованиями законодательства Российской Федерации, деятельность, для обеспечения которой установлен публичный сервитут.

6. Администрации Каргасокского района в установленном законом порядке обеспечить:

6.1. Размещение настоящего постановления об установлении публичного сервитута на официальном сайте Администрации Каргасокского района в информационно-телекоммуникационной сети "Интернет";

6.2. Направление копии постановления об установлении публичного сервитута в орган регистрации прав;


6.3. Направление владельцу публичного сервитута копии постановления об установлении публичного сервитута, сведений о лицах, подавших заявления об учете их прав (обременений прав) на земельные участки, способах связи с ними, копий документов, подтверждающих права указанных лиц на земельные участки.

И.о. Главы Каргасокского района

Д.Н. Смирнов
8(38253) 2-18-09



С.И. Герасимов

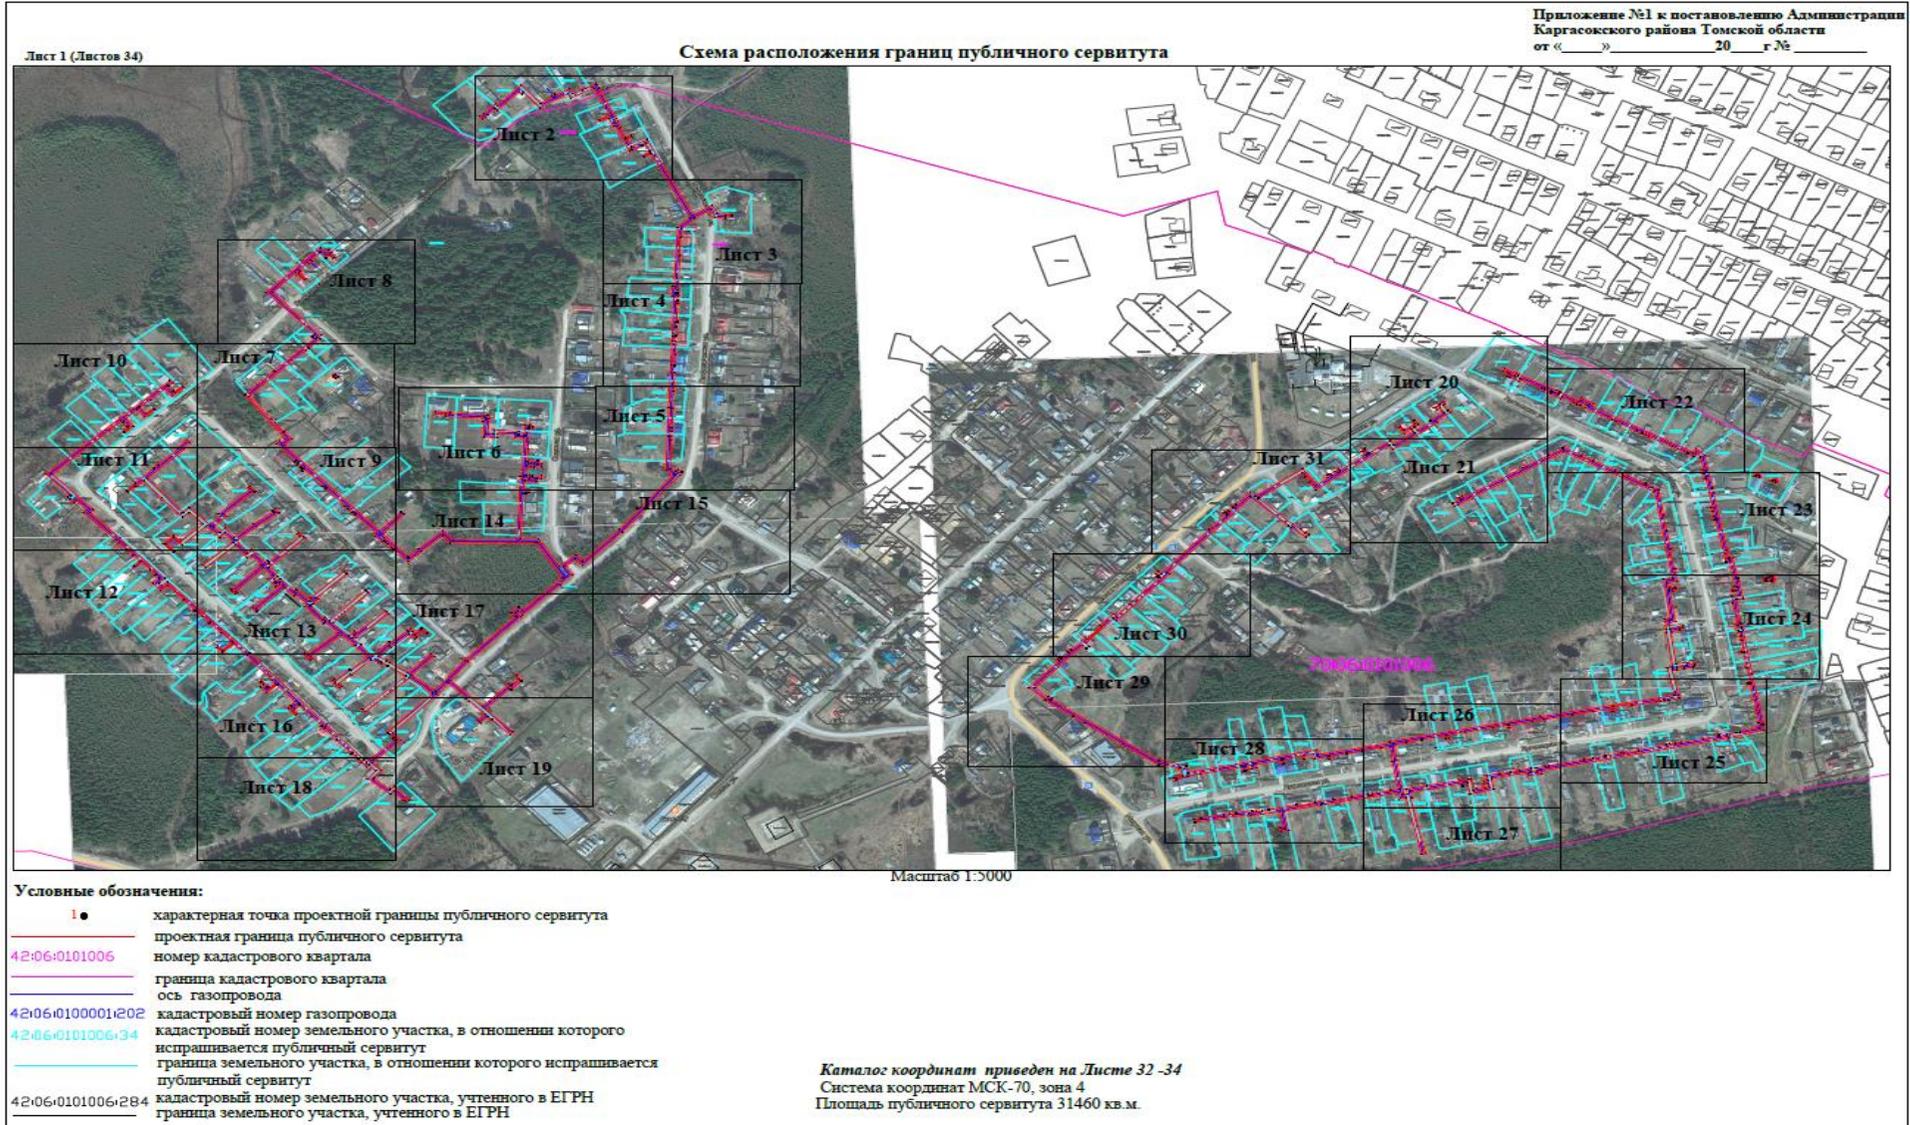

Лист 2 (Листов 34)

Схема расположения границ публичного сервитута




Условные обозначения приведены на Листе 1

Масштаб 1:500

Лист 4 (Листов 34)

Схема расположения границ публичного сервитута

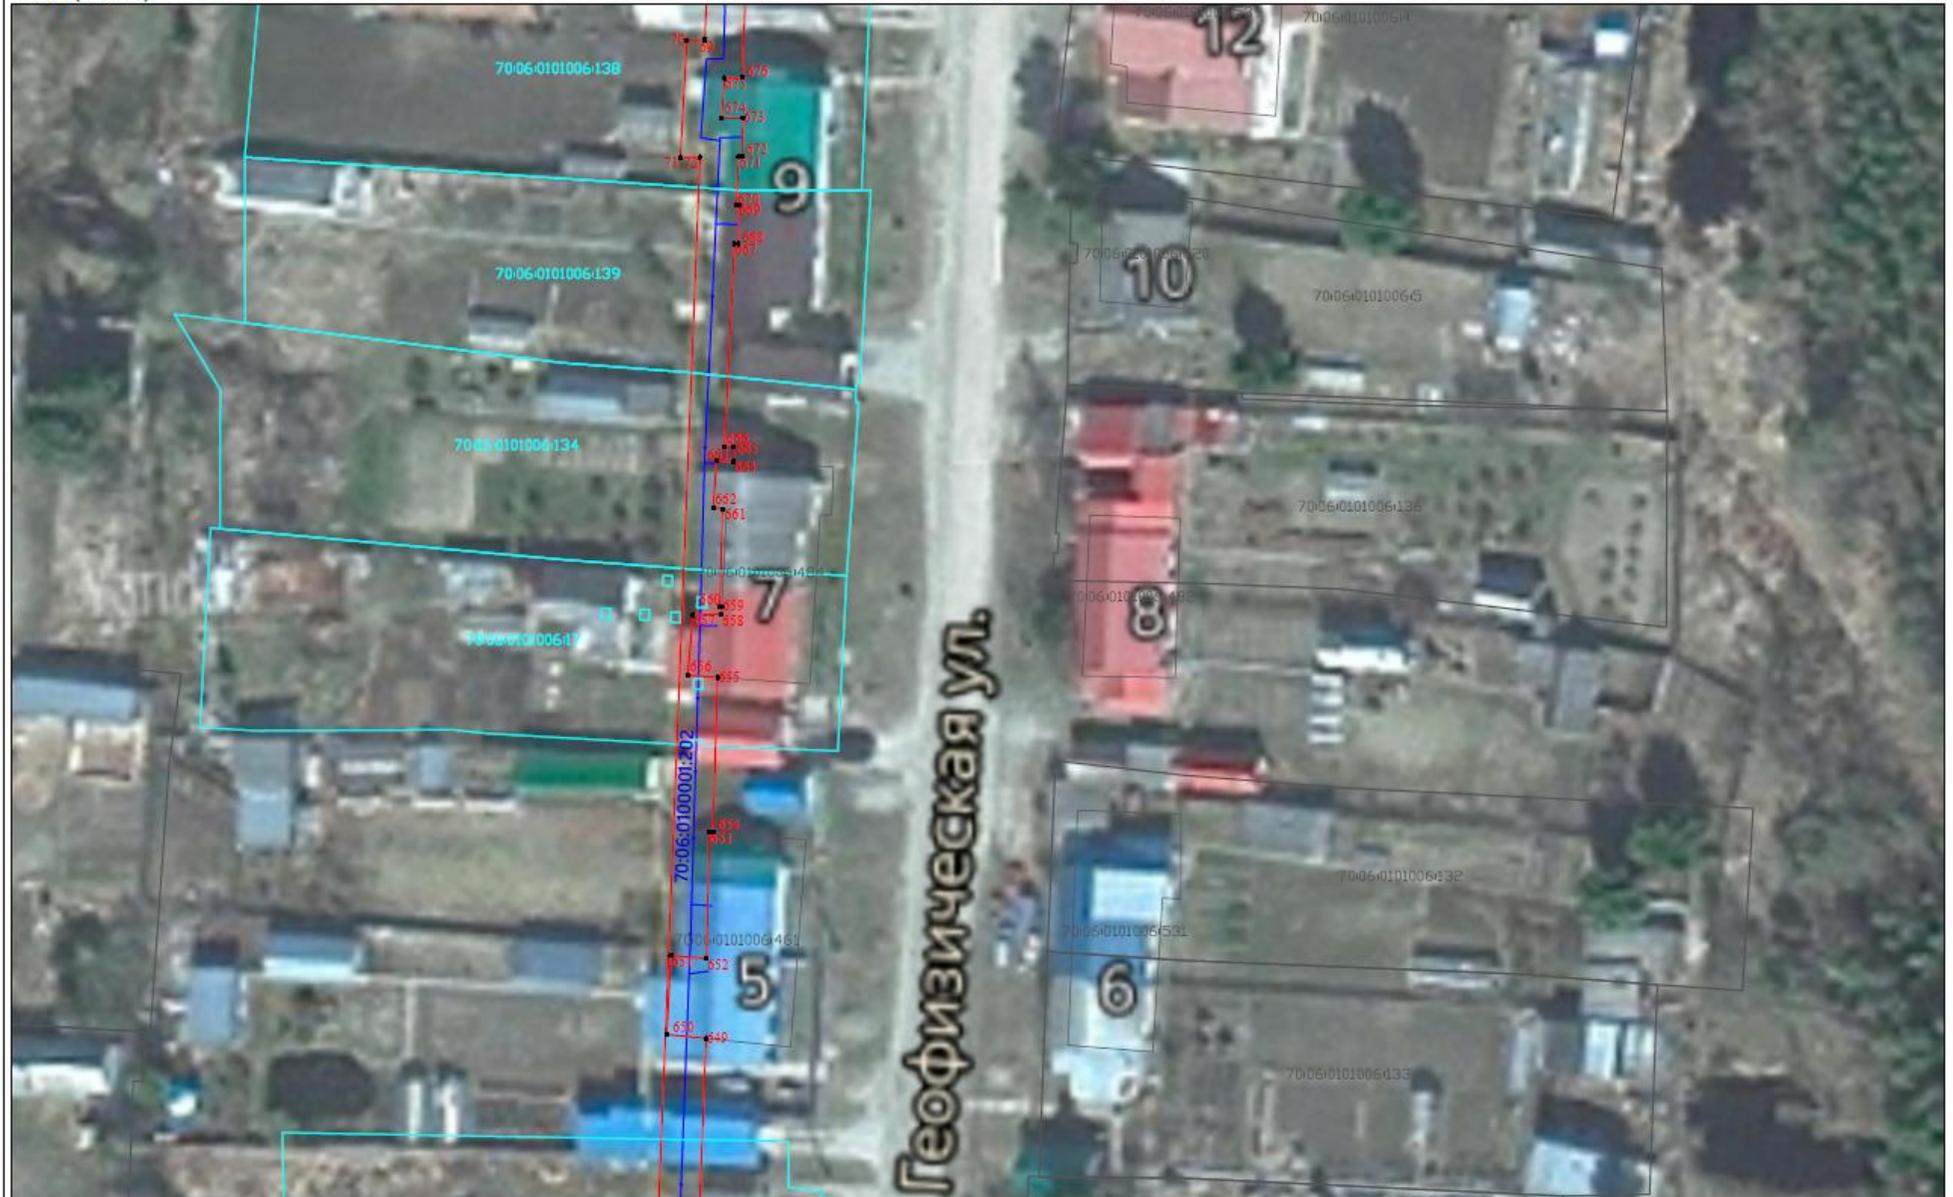

Условные обозначения приведены на Листе 1

Масштаб 1:500

Лист 5 (Листов 34)

Схема расположения границ публичного сервитута



Условные обозначения приведены на Листе 1

Масштаб 1:500

Лист 6 (Листов 34)

Схема расположения границ публичного сервитута



Условные обозначения приведены на Листе 1

Масштаб 1:500

Лист 7 (Листов 34)

Схема расположения границ публичного сервитута



Условные обозначения приведены на Листе 1

Масштаб 1:500

Лист 8 (Листов 34)

Схема расположения границ публичного сервитута



Условные обозначения приведены на Листе 1

Масштаб 1:500

Лист 9 (Листов 34)

Схема расположения границ публичного сервитута



Условные обозначения приведены на Листе 1

Масштаб 1:500

Лист 10 (Листов 34)

Схема расположения границ публичного сервитута



Условные обозначения приведены на Листе 1

Масштаб 1:500

Лист 11 (Листов 34)

Схема расположения границ публичного сервитута



Условные обозначения приведены на Листе 1

Масштаб 1:500

Лист 12 (Листов 34)

Схема расположения границ публичного сервитута



Условные обозначения приведены на Листе 1

Масштаб 1:500

Лист 13 (Листов 34)

Схема расположения границ публичного сервитута



Условные обозначения приведены на Листе 1

Масштаб 1:500

Лист 14 (Листов 34)

Схема расположения границ публичного сервитута



Условные обозначения приведены на Листе 1

Масштаб 1:500

Лист 15 (Листов 34)

Схема расположения границ публичного сервитута



Условные обозначения приведены на Листе 1

Масштаб 1:500

Лист 16 (Листов 34)

Схема расположения границ публичного сервитута



Условные обозначения приведены на Листе 1

Масштаб 1:500

Лист 18 (Листов 34)

Схема расположения границ публичного сервитута



Условные обозначения приведены на Листе 1

Масштаб 1:500

Лист 19 (Листов 34)

Схема расположения границ публичного сервитута



Условные обозначения приведены на Листе 1

Масштаб 1:500

Лист 22 (Листов 34)

Схема расположения границ публичного сервитута



Условные обозначения приведены на Листе 1

Масштаб 1:500

Схема расположения границ публичного сервитута

Лист 23 (Листов 34)




Условные обозначения приведены на Листе 1

Масштаб 1:500

Лист 24 (Листов 34)

Схема расположения границ публичного сервитута

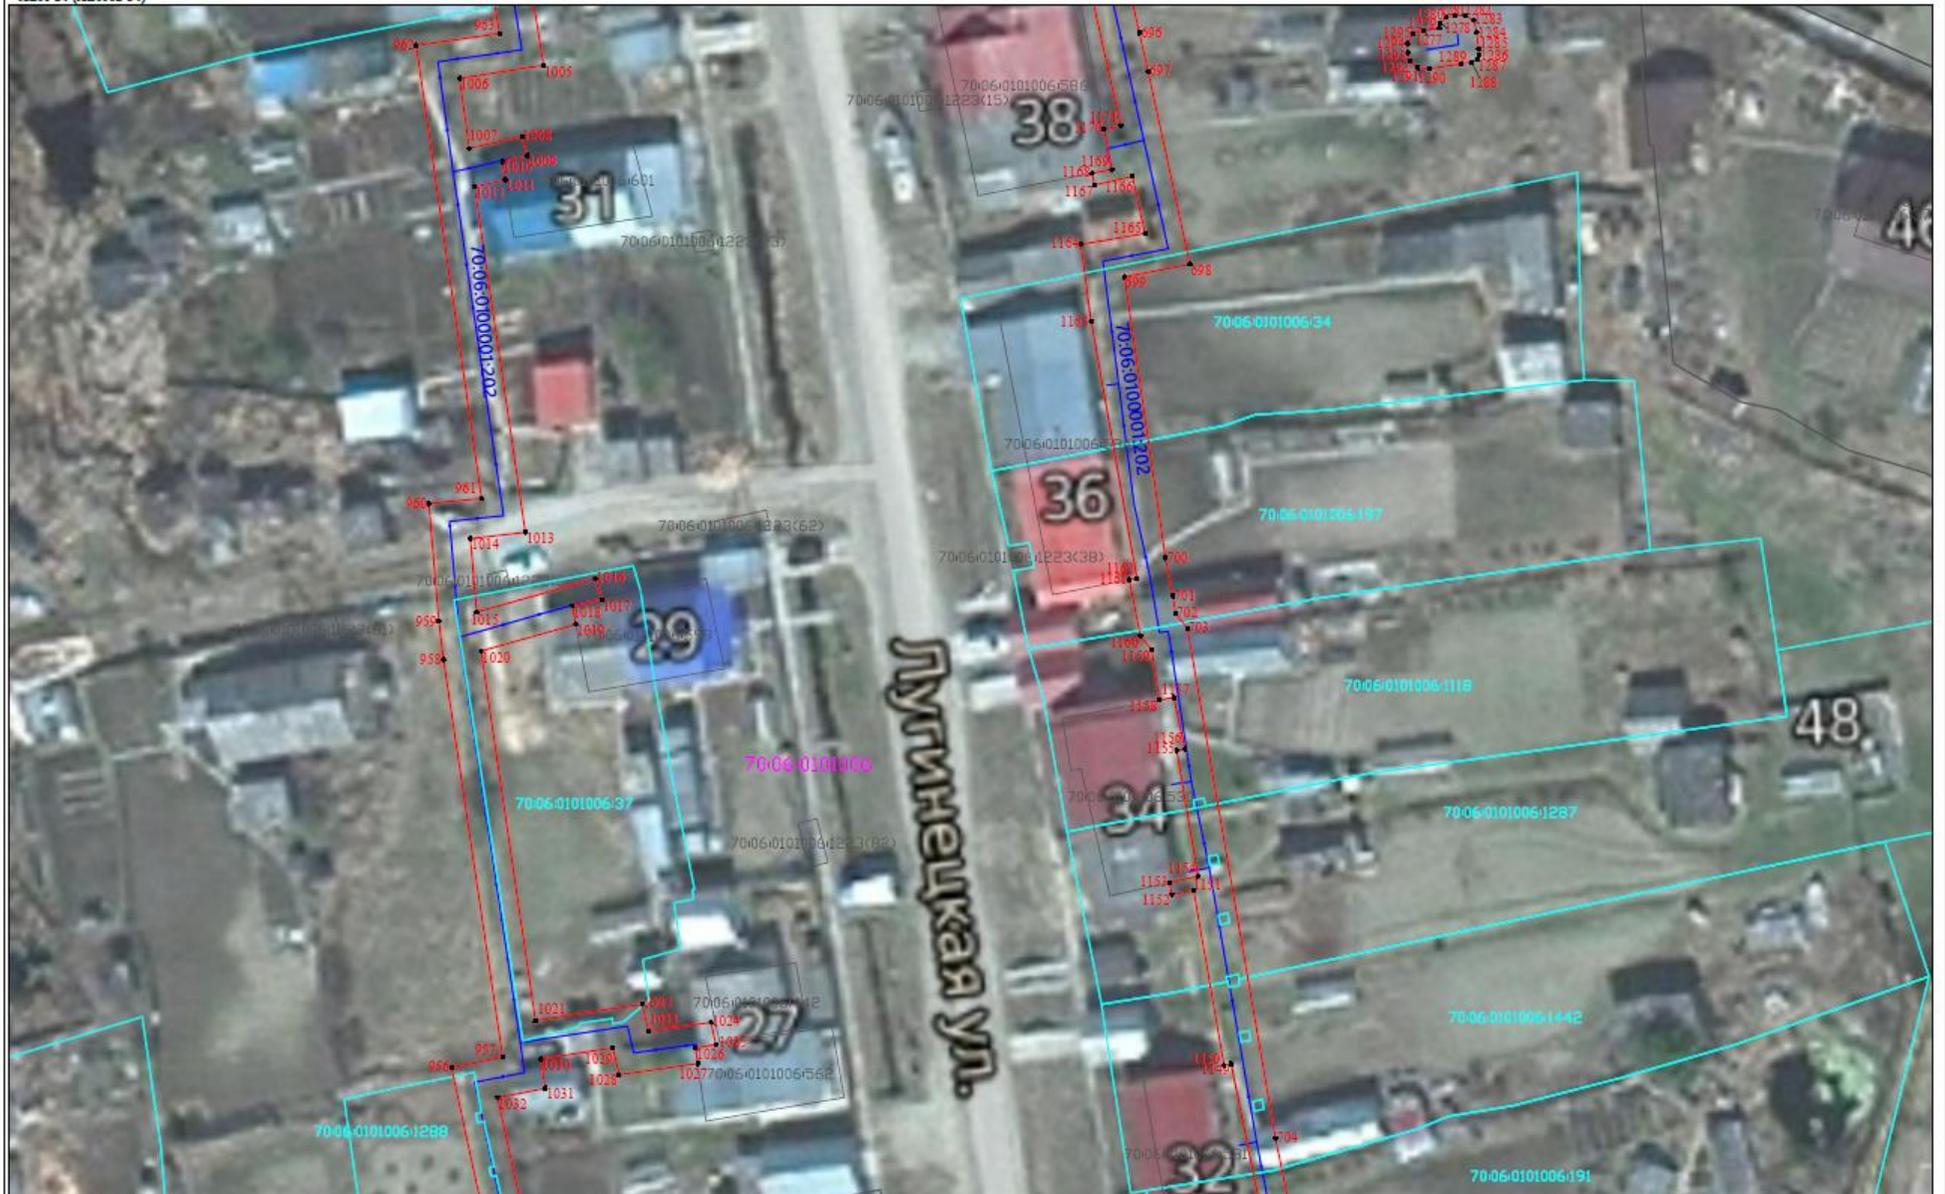

Условные обозначения приведены на Листе 1

Масштаб 1:500

Лист 25 (Листов 34)

Схема расположения границ публичного сервитута



Условные обозначения приведены на Листе 1

Масштаб 1:500

Лист 27 (Листов 34)

Схема расположения границ публичного сервитута



Условные обозначения приведены на Листе 1

Масштаб 1:500

Лист 28 (Листов 34)

Схема расположения границ публичного сервитута



Масштаб 1:500

Условные обозначения приведены на Листе 1

Лист 32 (Листов 34)				Приложение №1 к постановлению Администрации Карাগосского района Томской области																
Общая площадь 31460 м ²				от «...» 20 г №...																
Область с характеристикой в точках границы	Координаты, м																			
	X	Y	Z																	
1	2	3	3																	
ЗУП(П) - 18201 кв.м.																				
n1	639538,16	2428243,59	n51	639651,51	2428109,00	n111	639259,31	2428086,95	n171	639468,97	2427805,13	n231	639142,44	2427899,21	n291	639054,69	2427853,92			
n2	639538,97	2428228,51	n52	639649,55	2428109,96	n112	639259,32	2428086,52	n172	639470,72	2427806,73	n232	639141,86	2427898,61	n292	639058,64	2427851,58			
n3	639538,12	2428203,89	n53	639653,38	2428118,70	n113	639267,63	2428087,31	n173	639472,60	2427805,06	n233	639140,11	2427900,36	n293	639057,34	2427850,09			
n4	639538,21	2428157,56	n54	639643,34	2428123,63	n114	639284,23	2428088,04	n174	639481,36	2427814,10	n234	639139,11	2427899,32	n294	639072,46	2427846,75			
n5	639628,21	2428137,42	n55	639644,41	2428125,61	n115	639284,06	2428041,75	n175	639480,02	2427815,47	n235	639138,06	2427900,45	n295	639074,70	2427849,20			
n6	639628,21	2428137,42	n56	639613,71	2428129,78	n116	639286,38	2428041,88	n176	639482,81	2427818,34	n236	639139,52	2427901,94	n296	639075,40	2427848,53			
n7	639628,21	2428137,42	n57	639615,04	2428142,14	n117	639286,57	2428088,92	n177	639484,15	2427816,98	n237	639125,18	2427915,65	n297	639080,58	2427824,23			
n8	639628,21	2428137,42	n58	639615,37	2428141,98	n118	639288,21	2428089,02	n178	639493,23	2427826,45	n238	639137,27	2427928,71	n298	639082,08	2427822,80			
n9	639628,21	2428137,42	n59	639620,83	2428152,44	n119	639288,41	2428084,37	n179	639486,61	2427882,27	n239	639156,33	2427950,38	n299	639110,55	2427853,23			
n10	639628,21	2428137,42	n60	639622,76	2428155,87	n120	639276,39	2428083,42	n180	639490,01	2427885,80	n240	639147,03	2427958,76	n300	639111,58	2427852,23			
n11	639628,21	2428137,42	n61	639614,55	2428160,08	n121	639276,54	2428027,46	n181	639486,27	2427889,30	n241	639147,92	2428045,30	n301	639113,43	2427850,42			
n12	639628,21	2428137,42	n62	639614,36	2428159,71	n122	639280,74	2428027,65	n182	639487,27	2427840,29	n242	639106,21	2428072,15	n302	639082,31	2427847,16			
n13	639628,21	2428137,42	n63	639611,87	2428160,98	n123	639282,37	2428002,68	n183	639492,17	2427885,83	n243	639067,13	2428031,56	n303	639080,72	2427848,56			
n14	639628,21	2428137,42	n64	639608,66	2428174,07	n124	639277,31	2428002,36	n184	639493,92	2427887,61	n244	639071,34	2428027,32	n304	639078,49	2427843,98			
n15	639628,21	2428137,42	n65	639607,37	2428174,67	n125	639277,44	2427996,17	n185	639496,31	2427885,37	n245	639064,35	2428019,88	n305	639081,88	2427802,39			
n16	639628,21	2428137,42	n66	639610,99	2428161,91	n126	639295,44	2427997,20	n186	639493,16	2427881,92	n246	639059,71	2428024,30	n306	639090,14	2427800,52			
n17	639628,21	2428137,42	n67	639534,66	2428201,18	n127	639295,50	2427995,87	n187	639498,94	2427826,60	n247	639008,43	2427973,04	n307	639104,99	2427786,12			
n18	639628,21	2428137,42	n68	639523,49	2428128,44	n128	639299,79	2427996,20	n188	639446,07	2427772,30	n248	638971,52	2427942,93	n308	639101,04	2427781,81			
n19	639628,21	2428137,42	n69	639553,01	2428125,19	n129	639302,05	2427998,01	n189	639393,63	2427821,33	n249	638990,19	2427918,77	n309	639104,17	2427779,11			
n20	639628,21	2428137,42	n70	639452,92	2428123,35	n130	639302,83	2427997,99	n190	639393,13	2427818,80	n250	639012,60	2427941,62	n310	639108,14	2427783,13			
n21	639628,21	2428137,42	n71	639440,96	2428122,67	n131	639303,40	2427942,83	n191	639390,76	2427820,77	n251	639015,30	2427938,71	n311	639118,51	2427774,32			
n22	639628,21	2428137,42	n72	639440,96	2428124,70	n132	639300,89	2427943,01	n192	639352,36	2427780,25	n252	638992,53	2427915,41	n312	639153,48	2427840,49			
n23	639628,21	2428137,42	n73	639308,93	2428179,48	n133	639301,53	2427934,01	n193	639352,17	2427780,44	n253	639004,77	2427896,76	n313	639155,07	2427809,00			
n24	639628,21	2428137,42	n74	639275,09	2428178,22	n134	639298,27	2427934,06	n194	639335,57	2427783,29	n254	639006,32	2427892,96	n314	639159,46	2427804,90			
n25	639628,21	2428137,42	n75	639233,88	2428176,78	n135	639296,05	2427931,89	n195	639335,95	2427782,94	n255	639008,26	2427893,62	n315	639158,08	2427803,57			
n26	639628,21	2428137,42	n76	639229,04	2428124,60	n136	639292,05	2427931,65	n196	639324,18	2427750,52	n256	639011,99	2427885,01	n316	639155,05	2427806,53			
n27	639628,21	2428137,42	n77	639163,31	2428129,71	n137	639291,96	2427932,92	n197	639271,39	2427791,76	n257	639024,09	2427897,05	n317	639124,82	2427774,90			
n28	639628,21	2428137,42	n78	639126,45	2428092,73	n138	639293,50	2427931,96	n198	639267,00	2427787,24	n258	639023,08	2427898,06	n318	639126,25	2427773,34			
n29	639628,21	2428137,42	n79	639133,07	2428085,56	n139	639273,21	2428006,12	n199	639268,67	2427785,54	n259	639049,13	2427916,92	n319	639123,48	2427770,45			
n30	639628,21	2428137,42	n80	639119,66	2428068,62	n140	639278,12	2428006,43	n200	639265,89	2427782,86	n260	639033,61	2427922,21	n320	639138,93	2427757,79			
n31	639628,21	2428137,42	n81	639151,92	2428075,50	n141	639277,08	2428023,46	n201	639245,28	2427891,79	n261	639035,66	2427924,32	n321	639135,42	2427753,19			
n32	639628,21	2428137,42	n82	639151,96	2428029,64	n142	639272,57	2428023,42	n202	639244,03	2427800,64	n262	639037,52	2427922,32	n322	639150,58	2427741,64			
n33	639628,21	2428137,42	n83	639206,04	2428025,05	n143	639272,39	2428083,28	n203	639241,11	2427893,39	n263	639044,07	2427928,52	n323	639166,86	2427761,91			
n34	639628,21	2428137,42	n84	639206,19	2428074,83	n144	639226,77	2428080,97	n204	639242,36	2427894,54	n264	639048,93	2427933,87	n324	639163,39	2427784,62			
n35	639628,21	2428137,42	n85	639207,87	2428074,92	n145	639226,74	2428029,06	n205	639238,61	2427898,14	n265	639040,65	2427935,24	n325	639187,79	2427780,62			
n36	639628,21	2428137,42	n86	639207,77	2428077,98	n146	639151,94	2428025,64	n206	639237,27	2427897,01	n266	639045,94	2427928,98	n326	639185,93	2427778,22			
n37	639628,21	2428137,42	n87	639210,31	2428077,83	n147	639151,09	2427960,60	n207	639235,53	2427898,65	n267	639039,21	2427922,30	n327	639184,50	2427779,40			
n38	639628,21	2428137,42	n88	639210,27	2428027,27	n148	639161,80	2427950,69	n208	639234,25	2427897,37	n268	639041,85	2427919,86	n328	639170,02	2427759,45			
n39	639628,21	2428137,42	n89	639222,75	2428027,89	n149	639140,25	2427926,05	n209	639233,13	2427898,66	n269	639042,68	2427920,67	n329	639153,79	2427759,23			
n40	639628,21	2428137,42	n90	639222,80	2428024,41	n150	639130,64	2427915,73	n210	639235,69	2427810,91	n270	639045,16	2427918,43	n330	639150,26	2427750,13			
n41	639628,21	2428137,42	n91	639220,55	2428024,48	n151	639158,20	2427889,73	n211	639215,56	2427829,80	n271	639042,32	2427915,74	n331	639159,83	2427724,84			
n42	639628,21	2428137,42	n92	639221,08	2428025,48	n152	639181,79	2427911,37	n212	639214,79	2427828,98	n272	639042,89	2427915,21	n332	639166,33	2427748,18			
n43	639628,21	2428137,42	n93	639223,78	2428025,41	n153	639184,49	2427908,43	n213	639211,82	2427831,76	n273	639028,31	2427897,56	n333	639179,34	2427731,44			
n44	639628,21	2428137,42	n94	639224,05	2428025,55	n154	639161,11	2427886,97	n214	639212,65	2427882,55	n274	639029,70	2427896,32	n334	639181,96	2427729,20			
n45	639628,21	2428137,42	n95	639228,05	2428025,30	n155	639263,99	2427789,89	n215	639191,59	2427852,46	n275	639012,15	2427879,65	n335	639208,74	2427758,83			
n46	639628,21	2428137,42	n96	639227,54	2428026,12	n156	639271,07	2427797,10	n216	639191,04	2427851,90	n276	639025,48	2427866,79	n336	639207,84	2427759,68			
n47	639628,21	2428137,42	n97	639224,83	2428021,31	n157	639279,96	2427790,15	n217	639188,13	2427854,64	n277	639026,57	2427867,63	n337	639209,15	2427760,79			
n48	639628,21	2428137,42	n98	639224,66	2428028,37	n158	639279,17	2427789,18	n218	639188,69	2427853,23	n278	639044,18	2427859,01	n338	639214,86	2427755,87			
n49	639628,21	2428137,42	n99	639228,78	2428028,38	n159	639290,61	2427780,36	n219	639184,37	2427859,34	n279	639036,80	2427861,47	n339	639213,29	2427754,27			
n50	639628,21	2428137,42	n100	639228,74	2428025,08	n160	639295,50	2427777,00	n220	639183,71	2427858,81	n280	639035,13	2427863,45	n340	639211,60	2427756,04			
n51	639628,21	2428137,42	n101	639238,47	2428025,61	n161	639322,53	2427734,55	n221	639180,85	2427861,50	n281	639063,33	2427895,63	n341	639212,29	2427724,47			
n52	639628,21	2428137,42	n102	639238,64	2428029,72	n162	639376,68	2427811,69	n222	639181,48	2427862,11	n282	639065,64	2427893,38	n342	639179,64	2427725,89			
n53	639628,21	2428137,42	n103	639241,52	2428029,67	n163	639379,61	2427814,61	n223	639158,21	2427884,31	n283	639066,19	2427892,85	n343	639169,09	2427713,30			
n54	639628,21	2428137,42	n104	639241,70	2428029,93	n164	639390,43													

Лист 33 (Листов 34)												Приложение №1 к постановлению Администрации Карагосского района Томской области от «...» 20 г №...					
н471	639279,97	2427627,05	н531	639040,39	2427726,51	н591	638857,40	2427901,42	н651	639559,02	2428181,68	н711	638870,42	2429050,22	н771	638852,67	2428910,69
н472	639278,75	2427628,33	н532	639040,92	2427727,04	н592	638853,80	2427897,51	н652	639558,72	2428185,38	н712	638874,35	2429049,60	н772	638852,75	2428910,67
н473	639286,87	2427637,04	н533	639030,79	2427736,82	н593	638867,08	2427880,59	н653	639571,72	2428185,68	н713	638867,24	2429012,50	н773	638854,16	2428918,46
н474	639295,54	2427628,82	н534	639029,37	2427738,19	н594	638876,66	2427888,39	н654	639571,69	2428186,06	н714	638854,24	2429014,90	н774	638887,19	2428912,41
н475	639306,56	2427641,12	н535	639019,02	2427727,89	н595	638886,24	2427879,20	н655	639587,56	2428186,54	н715	638848,63	2428991,23	н775	638905,19	2428910,78
н476	639297,78	2427648,77	н536	639024,20	2427722,92	н596	638892,76	2427907,75	н656	639587,77	2428183,43	н716	638862,06	2428988,34	н776	638903,28	2428900,74
н477	639306,26	2427659,18	н537	639023,01	2427721,64	н597	638892,49	2427899,80	н657	639593,97	2428183,98	н717	638861,81	2428987,05	н777	638904,10	2428900,58
н478	639407,69	2427657,84	н538	639017,48	2427727,39	н598	638897,15	2427944,93	н658	639594,07	2428186,97	н718	638859,03	2428987,57	н778	638900,45	2428862,08
н479	639301,42	2427650,17	н539	639027,48	2427739,09	н599	638891,05	2427955,89	н659	639594,81	2428186,97	н719	638858,26	2428983,70	н779	638899,77	2428882,21
н480	639309,36	2427643,23	н540	639013,88	2427752,08	н600	638962,02	2427975,01	н660	639599,82	2428186,43	н720	638861,07	2428983,12	н780	638896,66	2428866,06
н481	639318,29	2427654,44	н541	638983,81	2427778,39	н601	638959,17	2427977,82	н661	639404,85	2428187,04	н721	638851,31	2428981,18	н781	638897,05	2428865,98
н482	639331,37	2427669,31	н542	638980,17	2427781,79	н602	638943,93	2427993,76	н662	639405,02	2428186,08	н722	638844,06	2428982,34	н782	638893,95	2428848,73
н483	639322,52	2427676,47	н543	638974,37	2427775,49	н603	638936,34	2427986,18	н663	639409,73	2428188,18	н723	638843,65	2428980,57	н783	638890,77	2428849,36
н484	639332,12	2427688,33	н544	638976,13	2427773,84	н604	638943,57	2427988,04	н664	639411,24	2428188,19	н724	638778,12	2428945,93	н784	638890,56	2428848,27
н485	639333,75	2427686,91	н545	638974,99	2427772,53	н605	638933,61	2427989,11	н665	639411,26	2428187,24	н725	638777,14	2428942,00	н785	638893,22	2428847,81
н486	639327,17	2427679,53	н546	638975,79	2427771,79	н606	638940,64	2427996,13	н666	639432,09	2428188,27	н726	638844,27	2428926,32	н786	638890,56	2428884,33
н487	639328,89	2427677,95	н547	638976,93	2427773,08	н607	638937,06	2427999,96	н667	639432,08	2428188,67	н727	638843,61	2428920,47	н787	638896,52	2428882,83
н488	639328,15	2427677,03	н548	638983,07	2427767,31	н608	638937,48	2428000,40	н668	639436,08	2428188,76	н728	638850,22	2428919,17	н788	638894,24	2428822,37
н489	639333,99	2427672,34	н549	638981,86	2427766,04	н609	638919,51	2428018,89	н669	639436,09	2428188,47	н729	638836,70	2428884,58	н789	638890,52	2428823,07
н490	639334,42	2427672,85	н550	638978,73	2427769,10	н610	638922,60	2428021,43	н670	639441,01	2428188,71	н730	638833,97	2428840,64	н790	638890,46	2428822,84
н491	639334,77	2427672,53	н551	638975,91	2427766,24	н611	638949,79	2427993,38	н671	639441,02	2428189,08	н731	638828,49	2428802,48	н791	638894,22	2428821,80
н492	639338,58	2427676,57	н552	638969,34	2427772,17	н612	638973,92	2428018,51	н672	639445,01	2428189,16	н732	638805,66	2428807,06	н792	638890,02	2428801,90
н493	639340,89	2427674,29	н553	638978,80	2427783,01	н613	638972,77	2428019,88	н673	639449,88	2428186,95	н733	638804,16	2428800,14	н793	638885,03	2428803,13
н494	639229,54	2427549,14	н554	638958,60	2427801,50	н614	638983,51	2428020,41	н674	639449,89	2428187,24	н734	638808,02	2428798,95	н794	638884,55	2428801,35
н495	639204,85	2427573,04	н555	638954,17	2427796,62	н615	638989,64	2428025,62	н675	639449,90	2428189,09	н735	638808,71	2428802,34	н795	638889,54	2428800,40
н496	639202,40	2427570,54	н556	638953,39	2427797,15	н616	638989,19	2428025,02	н676	639449,91	2428189,64	н736	638827,78	2428798,55	н796	638883,88	2428773,51
н497	639198,49	2427573,29	н557	638950,64	2427794,03	н617	638984,73	2428028,69	н677	639451,47	2428190,78	н737	638822,59	2428767,94	н797	638879,47	2428774,49
н498	639195,50	2427577,07	н558	638942,47	2427801,63	н618	638978,83	2428021,09	н678	639451,44	2428191,81	н738	638824,41	2428767,48	н798	638878,58	2428770,50
н499	639198,00	2427579,83	н559	638943,77	2427802,90	н619	638979,25	2428020,74	н679	639451,66	2428192,38	н739	638815,19	2428712,53	н799	638883,06	2428769,59
н500	639187,06	2427590,64	н560	638948,37	2427798,79	н620	638978,27	2428019,78	н680	639453,53	2428206,03	н740	638818,15	2428712,00	н800	638881,96	2428764,26
н501	639183,50	2427587,60	н561	638949,81	2427800,30	н621	638979,38	2428018,30	н681	639454,47	2428205,57	н741	638819,34	2428718,65	н801	638877,43	2428765,38
н502	639150,56	2427620,42	н562	638950,37	2427799,79	н622	638952,56	2427990,49	н682	639454,61	2428221,79	н742	638820,25	2428718,46	н802	638876,93	2428763,16
н503	639147,80	2427623,06	н563	638954,95	2427804,82	н623	638983,91	2427958,21	н683	639455,11	2428225,95	н743	638824,10	2428741,26	н803	638875,24	2428763,52
н504	639140,67	2427630,21	н564	638954,50	2427805,24	н624	639005,81	2427976,06	н684	639454,54	2428236,47	н744	638823,24	2428741,40	н804	638874,83	2428761,87
н505	639138,14	2427632,75	н565	638955,07	2427805,84	н625	639059,69	2428029,92	н685	639457,32	2428236,68	н745	638824,40	2428748,13	н805	638881,17	2428760,33
н506	639133,22	2427637,68	н566	638949,35	2427810,97	н626	639064,20	2428025,54	н686	639456,86	2428243,59	н746	638825,49	2428754,50	н806	638872,56	2428768,36
н507	639132,82	2427637,26	н567	638941,37	2427818,14	н627	639065,81	2428027,23	н687	639458,16	2428243,59	н747	638826,31	2428754,34	н807	638872,92	2428768,26
н508	639125,78	2427643,86	н568	638941,16	2427817,91	н628	639061,57	2428031,50	н688	391(2) - 11 кв.м.		н748	638829,02	2428770,41	н808	638869,83	2428765,03
н509	639120,13	2427637,91	н569	638929,88	2427828,63	н629	639109,72	2428081,41	н689	639453,32	2427844,75	н749	638827,23	2428770,92	н809	638869,73	2428765,05
н510	639119,14	2427638,87	н570	638929,07	2427827,61	н630	639119,51	2428074,63	н690	639444,36	2427843,70	н750	638827,78	2428774,22	н810	638867,02	2428693,81
н511	639125,47	2427645,43	н571	638925,97	2427830,29	н631	639127,85	2428085,37	н691	639444,42	2427840,93	н751	638827,39	2428774,28	н811	638864,71	2428694,41
н512	639115,95	2427654,52	н572	638926,92	2427831,34	н632	639120,93	2428089,87	н692	639444,47	2427840,44	н752	638828,30	2428780,91	н812	638864,31	2428692,57
н513	639109,99	2427660,21	н573	638913,50	2427843,29	н633	639160,67	2428132,71	н693	639445,87	2427840,44	н753	638829,19	2428787,40	н813	638868,15	2428691,73
н514	639109,37	2427659,55	н574	638897,34	2427858,02	н634	639228,80	2428190,78	н694	639447,30	2427841,00	н754	638829,98	2428787,24	н814	638870,00	2428696,76
н515	639105,48	2427663,39	н575	638896,79	2427857,45	н635	639232,17	2428192,88	н695	639448,24	2427842,00	н755	638834,96	2428784,69	н815	638879,28	2428697,49
н516	639099,55	2427657,06	н576	638895,99	2427858,23	н636	639234,72	2428188,83	н696	639445,32	2427844,75	н756	638836,10	2428814,44	н816	638884,66	2428676,72
н517	639090,82	2427665,11	н577	638896,95	2427859,26	н637	639232,19	2428187,10	н697	639405,52	2429262,46	н757	638836,33	2428815,71	н817	638883,09	2428675,63
н518	639097,07	2427672,63	н578	638890,61	2427865,19	н638	639236,06	2428180,89	н698	639401,57	2429263,36	н758	638834,15	2428816,10	н818	638905,07	2428642,31
н519	639089,21	2427680,21	н579	638886,17	2427869,34	н639	639270,27	2428182,07	н699	639081,66	2429267,70	н759	638837,95	2428814,80	н819	638907,70	2428648,98
н520	639080,07	2427689,03	н580	638885,82	2427868,94	н640	639274,06	2428182,21	н700	639080,35	2429269,90	н760	638838,74	2428814,61	н820	638933,09	2428600,92
н521	639079,40	2427688,35	н581	638880,91	2427873,62	н641	639280,77	2428182,47	н701	639051,36	2429265,16	н761	638842,16	2428812,75	н821	638941,89	2428589,80
н522	639067,84	2427699,68	н582	638883,51	2427876,27	н642	639280,77	2428182,81	н702	639047,44	2429265,93	н762	638841,10	2428812,96	н822	638941,06	2428588,98
н523	639067,21	2427699,00	н583	638876,36	2427883,01	н643	639284,77	2428182,83									

Лист 34 (Листов 34)

				n1011	639080,34	2429196,51	n1071	638910,28	2428926,48	n1131	638919,05	2429243,07	n1191	639253,94	2429211,48	n1251	639138,61	2429251,53
n951	638895,27	2428837,28	n1012	639089,64	2429193,34	n1072	638907,74	2428914,57	n1132	638917,55	2429243,41	n1192	639254,43	2429211,72	n1252	639138,45	2429250,60	
n952	638909,18	2428910,36	n1013	639054,01	2429198,61	n1073	638885,17	2428916,47	n1133	638919,13	2429251,38	n1193	639259,20	2429202,20	n1253	639129,40	2429252,35	
n953	638911,29	2428910,10	n1014	639053,35	2429192,88	n1074	638848,00	2428923,67	n1134	638921,66	2429260,85	n1194	639262,42	2429195,63	n1254	639129,61	2429253,36	
n954	638940,78	2429061,85	n1015	639045,77	2429193,54	n1075	638848,45	2428927,59	n1135	638922,33	2429265,12	n1195	639274,61	2429172,53	n1255	639129,46	2429253,39	
n955	638965,90	2429198,09	n1016	639049,22	2429205,88	n1076	638854,47	2428926,58	n1136	638922,78	2429265,04	n1196	639274,50	2429172,48	n1256	639130,15	2429256,76	
n956	638998,80	2429190,91	n1017	639047,06	2429206,57	n1077	638855,50	2428933,54	n1137	638928,01	2429284,03	n1197	639276,38	2429168,82	n696	639105,52	2429262,46	
n957	638999,87	2429196,26	n1018	639046,44	2429203,49	n1078	638855,75	2428933,55	n1138	638933,76	2429283,10	n1198	639276,50	2429168,88		33/1(4) - 8 кв.м.		
n958	639040,90	2429190,09	n1019	639044,51	2429203,86	n1079	638858,35	2428947,74	n1139	638933,87	2429284,24	n1199	639278,28	2429165,46	n1257	639227,28	2429280,08	
n959	639044,88	2429189,61	n1020	639041,75	2429194,00	n1080	638858,50	2428947,71	n1140	638944,88	2429282,21	n1200	639278,14	2429165,39	n1258	639228,04	2429280,50	
n960	639056,96	2429188,57	n1021	639003,63	2429199,65	n1081	638864,80	2428981,20	n1141	638944,86	2429282,08	n1201	639280,91	2429159,98	n1259	639228,45	2429281,19	
n961	639057,49	2429194,05	n1022	639005,33	2429210,76	n1082	638864,50	2428981,25	n1142	638948,81	2429281,42	n1202	639281,10	2429160,08	n1260	639228,44	2429282,86	
n962	639104,24	2429187,26	n1023	639002,53	2429211,41	n1083	638865,85	2428989,40	n1143	638960,27	2429279,42	n1203	639288,97	2429144,91	n1261	639227,59	2429283,70	
n963	639105,47	2429195,93	n1024	639003,45	2429217,91	n1084	638866,32	2428989,31	n1144	638960,19	2429278,97	n1204	639292,32	2429138,45	n1262	639226,78	2429283,86	
n964	639208,27	2429178,35	n1025	639001,16	2429218,42	n1085	638866,71	2428991,38	n1145	638979,45	2429274,90	n1205	639292,28	2429138,43	n1263	639225,86	2429283,82	
n965	639256,27	2429086,23	n1026	639000,83	2429216,30	n1086	638853,51	2428994,26	n1146	638979,12	2429273,02	n1206	639293,91	2429135,21	n1264	639225,33	2429283,62	
n966	639193,11	2428978,67	n1027	638999,20	2429216,54	n1087	638854,29	2428997,59	n1147	638980,48	2429272,76	n1207	639294,01	2429135,26	n1265	639226,75	2429279,88	
n967	639191,18	2428975,34	n1028	638998,05	2429208,35	n1088	638855,90	2429006,60	n1148	638981,09	2429275,71	n1208	639308,27	2429108,21	n1257	639227,28	2429280,08	
n968	639194,71	2428973,42	n1029	639000,81	2429207,70	n1089	638856,39	2429006,50	n1149	638999,17	2429272,00	n1209	639312,09	2429110,22		33/1(5) - 9 кв.м.		
n969	639199,04	2428980,98	n1030	638999,67	2429200,23	n1090	638857,28	2429010,28	n1150	638999,01	2429271,25	n1210	639315,01	2429105,00	n1266	639221,73	2429296,98	
n970	639201,28	2428979,66	n1031	638996,66	2429200,68	n1091	638860,70	2429009,66	n1151	639017,05	2429268,10	n1211	639311,34	2429102,72	n1267	639222,49	2429297,62	
n971	639203,04	2428983,28	n1032	638995,69	2429195,73	n1092	638859,95	2429005,81	n1152	639016,64	2429265,83	n1212	639313,06	2429099,33	n1268	639222,88	2429298,37	
n972	639201,05	2428984,44	n1033	638995,96	2429202,16	n1093	638863,91	2429005,04	n1153	639017,87	2429265,61	n1213	639312,49	2429099,04	n1269	639222,67	2429299,64	
n973	639237,00	2429045,02	n1034	638962,67	2429202,87	n1094	638864,64	2429008,92	n1154	639018,51	2429268,54	n1214	639314,19	2429095,80	n1270	639221,75	2429300,68	
n974	639238,78	2429048,07	n1035	638960,52	2429192,10	n1095	638870,57	2429007,85	n1155	639031,52	2429266,34	n1215	639314,78	2429096,12	n1271	639220,79	2429300,74	
n975	639251,89	2429070,90	n1036	638960,87	2429192,02	n1096	638873,00	2429020,86	n1156	639031,66	2429267,19	n1216	639321,49	2429084,02	n1272	639220,01	2429300,58	
n976	639251,67	2429071,03	n1037	638959,88	2429187,67	n1097	638872,35	2429021,00	n1157	639036,96	2429266,04	n1217	639319,42	2429083,03	n1273	639219,57	2429300,37	
n977	639260,09	2429085,33	n1038	638959,34	2429183,87	n1098	638874,54	2429032,74	n1158	639036,68	2429264,54	n1218	639324,82	2429072,21	n1274	639219,19	2429300,17	
n978	639260,36	2429085,19	n1039	638959,04	2429183,92	n1099	638876,00	2429040,60	n1159	639041,86	2429263,74	n1219	639327,23	2429073,25	n1275	639221,09	2429296,67	
n979	639260,88	2429086,08	n1040	638958,15	2429180,02	n1100	638876,66	2429040,46	n1160	639043,32	2429262,56	n1220	639330,57	2429066,82	n1266	639221,73	2429296,98	
n980	639251,66	2429103,74	n1041	638958,61	2429179,94	n1101	638878,94	2429052,69	n1161	639049,11	2429261,40	n1221	639329,81	2429066,50		33/1(6) - 31 кв.м.		
n981	639250,92	2429103,35	n1042	638953,85	2429155,26	n1102	638875,19	2429053,51	n1162	639049,27	2429262,21	n1222	639331,54	2429062,86	n1277	639105,78	2429292,04	
n982	639247,72	2429109,68	n1043	638955,58	2429149,90	n1103	638876,15	2429058,70	n1163	639075,78	2429257,43	n1223	639332,35	2429063,24	n1278	639106,02	2429293,65	
n983	639244,75	2429115,56	n1044	638952,38	2429135,80	n1104	638879,59	2429058,12	n1164	639083,70	2429256,38	n1224	639342,51	2429041,95	n1279	639106,52	2429293,75	
n984	639243,33	2429115,89	n1045	638946,99	2429126,84	n1105	638881,34	2429067,15	n1165	639084,84	2429263,04	n1225	639340,26	2429040,91	n1280	639107,12	2429294,36	
n985	639233,65	2429138,27	n1046	638946,67	2429125,26	n1106	638881,66	2429067,11	n1166	639090,71	2429261,73	n1226	639344,75	2429031,39	n1281	639107,36	2429295,31	
n986	639233,02	2429137,95	n1047	638949,91	2429124,67	n1107	638882,39	2429070,78	n1167	639089,83	2429257,79	n1227	639347,29	2429032,60	n1282	639107,33	2429296,31	
n987	639226,67	2429150,95	n1048	638946,61	2429115,82	n1108	638882,11	2429070,83	n1168	639091,03	2429257,54	n1228	639348,16	2429030,96	n1283	639106,79	2429297,22	
n988	639226,98	2429151,10	n1049	638947,23	2429115,70	n1109	638889,54	2429106,98	n1169	639091,43	2429259,60	n1229	639345,75	2429029,77	n1284	639105,58	2429297,53	
n989	639217,79	2429168,53	n1050	638943,14	2429094,95	n1110	638889,42	2429107,01	n1170	639095,57	2429258,79	n1230	639346,54	2429028,08	n1285	639103,88	2429297,71	
n990	639218,45	2429168,87	n1051	638942,68	2429095,04	n1111	638890,96	2429115,41	n1171	639095,95	2429260,53	n1231	639349,78	2429029,76	n1286	639103,28	2429297,77	
n991	639218,04	2429169,60	n1052	638937,42	2429065,75	n1112	638893,32	2429128,36	n1172	639125,46	2429253,85	n1232	639352,30	2429024,73	n1287	639102,76	2429297,57	
n992	639217,32	2429169,20	n1053	638937,93	2429065,64	n1113	638893,97	2429128,24	n1173	639124,79	2429250,37	n1233	639355,12	2429026,16	n1288	639102,49	2429297,01	
n993	639213,82	2429175,66	n1054	638935,53	2429046,65	n1114	638897,15	2429143,22	n1174	639175,27	2429240,01	n1234	639349,03	2429037,76	n1289	639102,33	2429295,95	
n994	639210,52	2429181,75	n1055	638935,30	2429047,70	n1115	638897,86	2429146,64	n1175	639174,80	2429237,91	n1235	639346,86	2429036,78	n1290	639101,82	2429292,64	
n995	639210,98	2429181,98	n1056	638930,49	2429020,15	n1116	638897,97	2429147,19	n1176	639178,78	2429237,17	n1236	639345,76	2429039,12	n1291	639101,94	2429291,37	
n996	639210,97	2429182,00	n1057	638927,54	2429020,80	n1117	638897,18	2429147,35	n1177	639179,19	2429239,21	n1237	639347,90	2429040,07	n1292	639102,64	2429290,63	
n997	639180,85	2429186,92	n1058	638927,50	2429020,60	n1118	638899,83	2429162,08	n1178	639185,29	2429237,96	n1238	639329,08	2429078,37	n1293	639103,47	2429290,37	
n998	639180,80	2429186,63	n1059	638931,08	2429029,85	n1119	638900,95	2429161,88	n1179	639184,87	2429236,03	n1239	639326,69	2429077,35	n1294	639104,45	2429290,33	
n999	639161,96	2429190,03	n1060	638928,03	2429014,40	n1120	638906,72	2429189,61	n1180	639188,83	2429235,29	n1240	639324,96	2429080,77	n1295	639105,44	2429290,92	
n1000	639161,97	2429190,12	n1061	638927,63	2429014,48	n1121	638907,20	2429189,53	n1181	639189,21	2429237,16	n1241	639327,25	2429081,90	n1277	639105,78	2429292,04	
n1001	639140,75	2429193,96	n1062	638922,08	2428986,56	n1122	638907,85	2429193,26	n1182	639224,53	2429229,97	n1242	639316,56	2429101,27				
n1002	639140,66	2429193,48	n1063	638922,55	2428986,46	n1123	638907,51	2429193,36	n1183	639224,26	2429228,79	n1243	639320,41	2429103,41				
n1003	639116,21	2429197,58	n1064	638918,91	2428968,47	n11												