


Схема расположения границ публичного сервитута

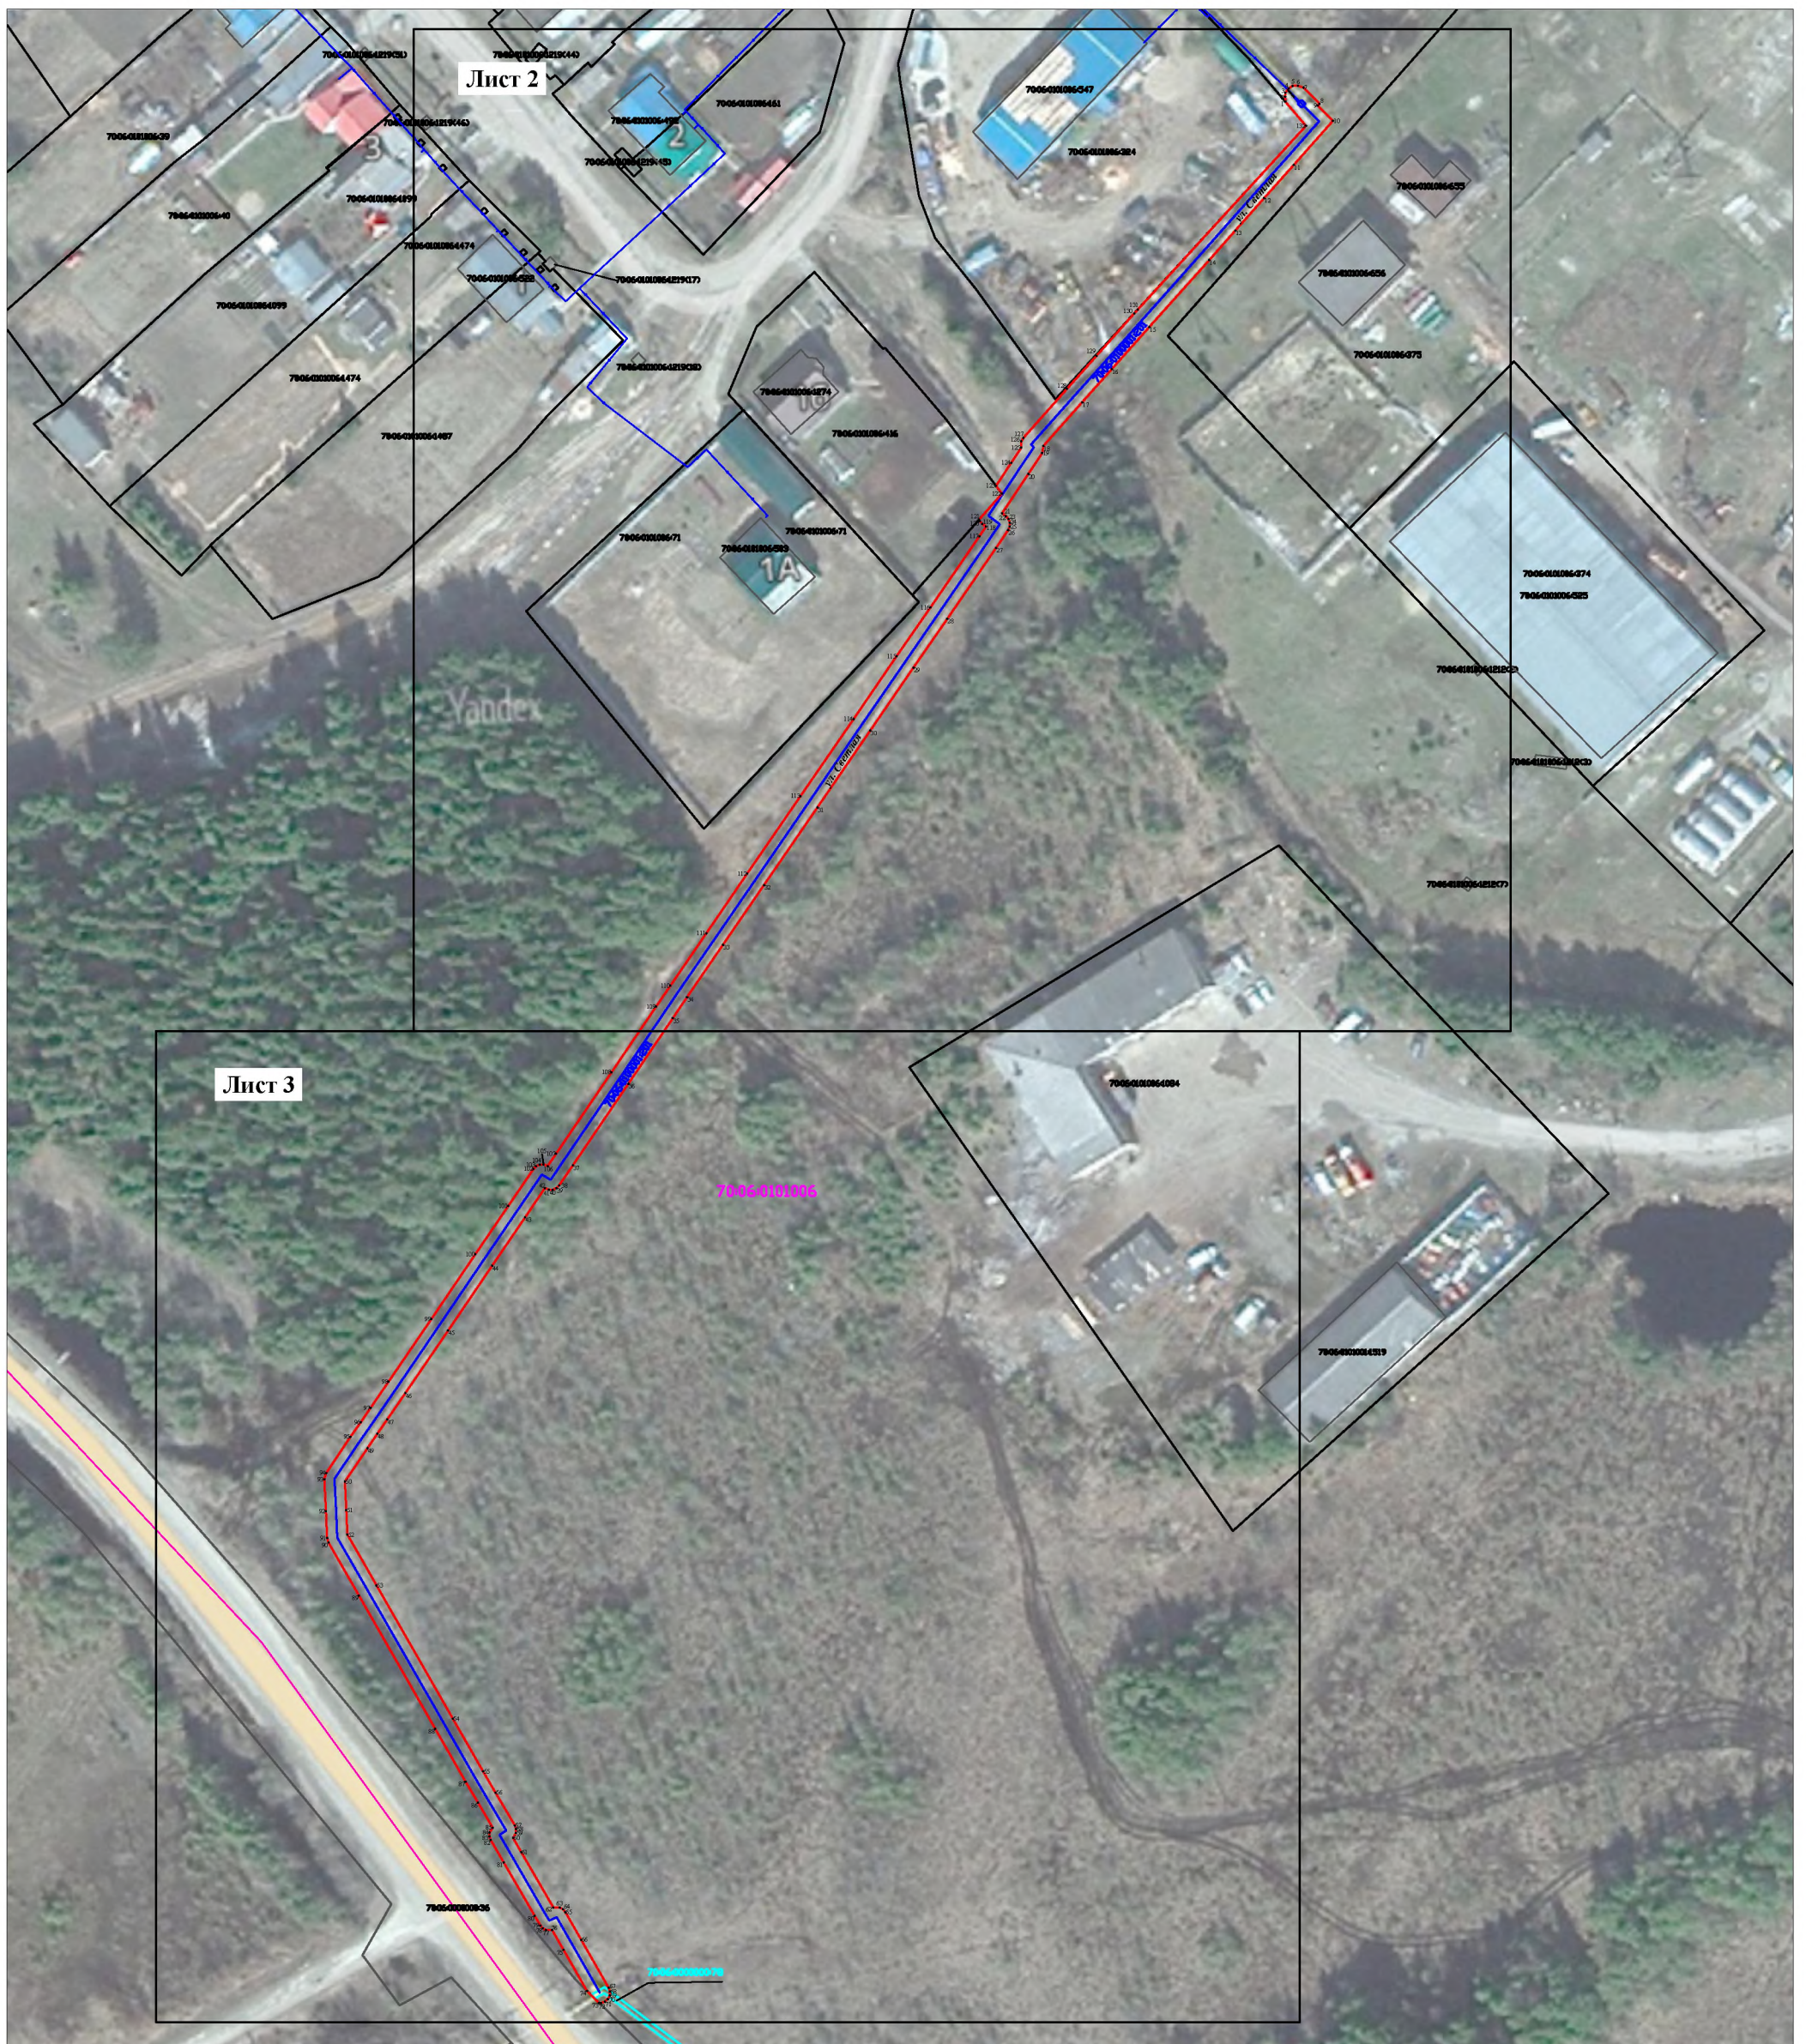

Масштаб 1:1300

Условные обозначения:

- 1 ● характеристическая точка проектной границы публичного сервитута
- проектная граница публичного сервитута
- 42:06:0101006 номер кадастрового квартала
- граница кадастрового квартала
- ось газопровода
- 70:06:0100001:201 кадастровый номер газопровода
- 42:06:0000000:494 кадастровый номер земельного участка, в отношении которого испрашивается публичный сервитут
- граница земельного участка, в отношении которого испрашивается публичный сервитут
- 42:06:0101006:284 кадастровый номер земельного участка, учтенного в ЕГРН
- граница земельного участка, учтенного в ЕГРН

Схема расположения границ публичного сервитута



Условные обозначения:

Масштаб 1:500

Схема расположения границ публичного сервитута

