


# СХЕМА РАСПОЛОЖЕНИЯ ГРАНИЦ ПУБЛИЧНОГО СЕРВИТУТА НА КАДАСТРОВОМ ПЛАНЕ ТЕРРИТОРИИ

Приложение №1 к постановлению Администрации  
Каргасокского района Томской области  
№ \_\_\_\_\_ от \_\_\_\_\_ 2025 г.

Масштаб 1:500

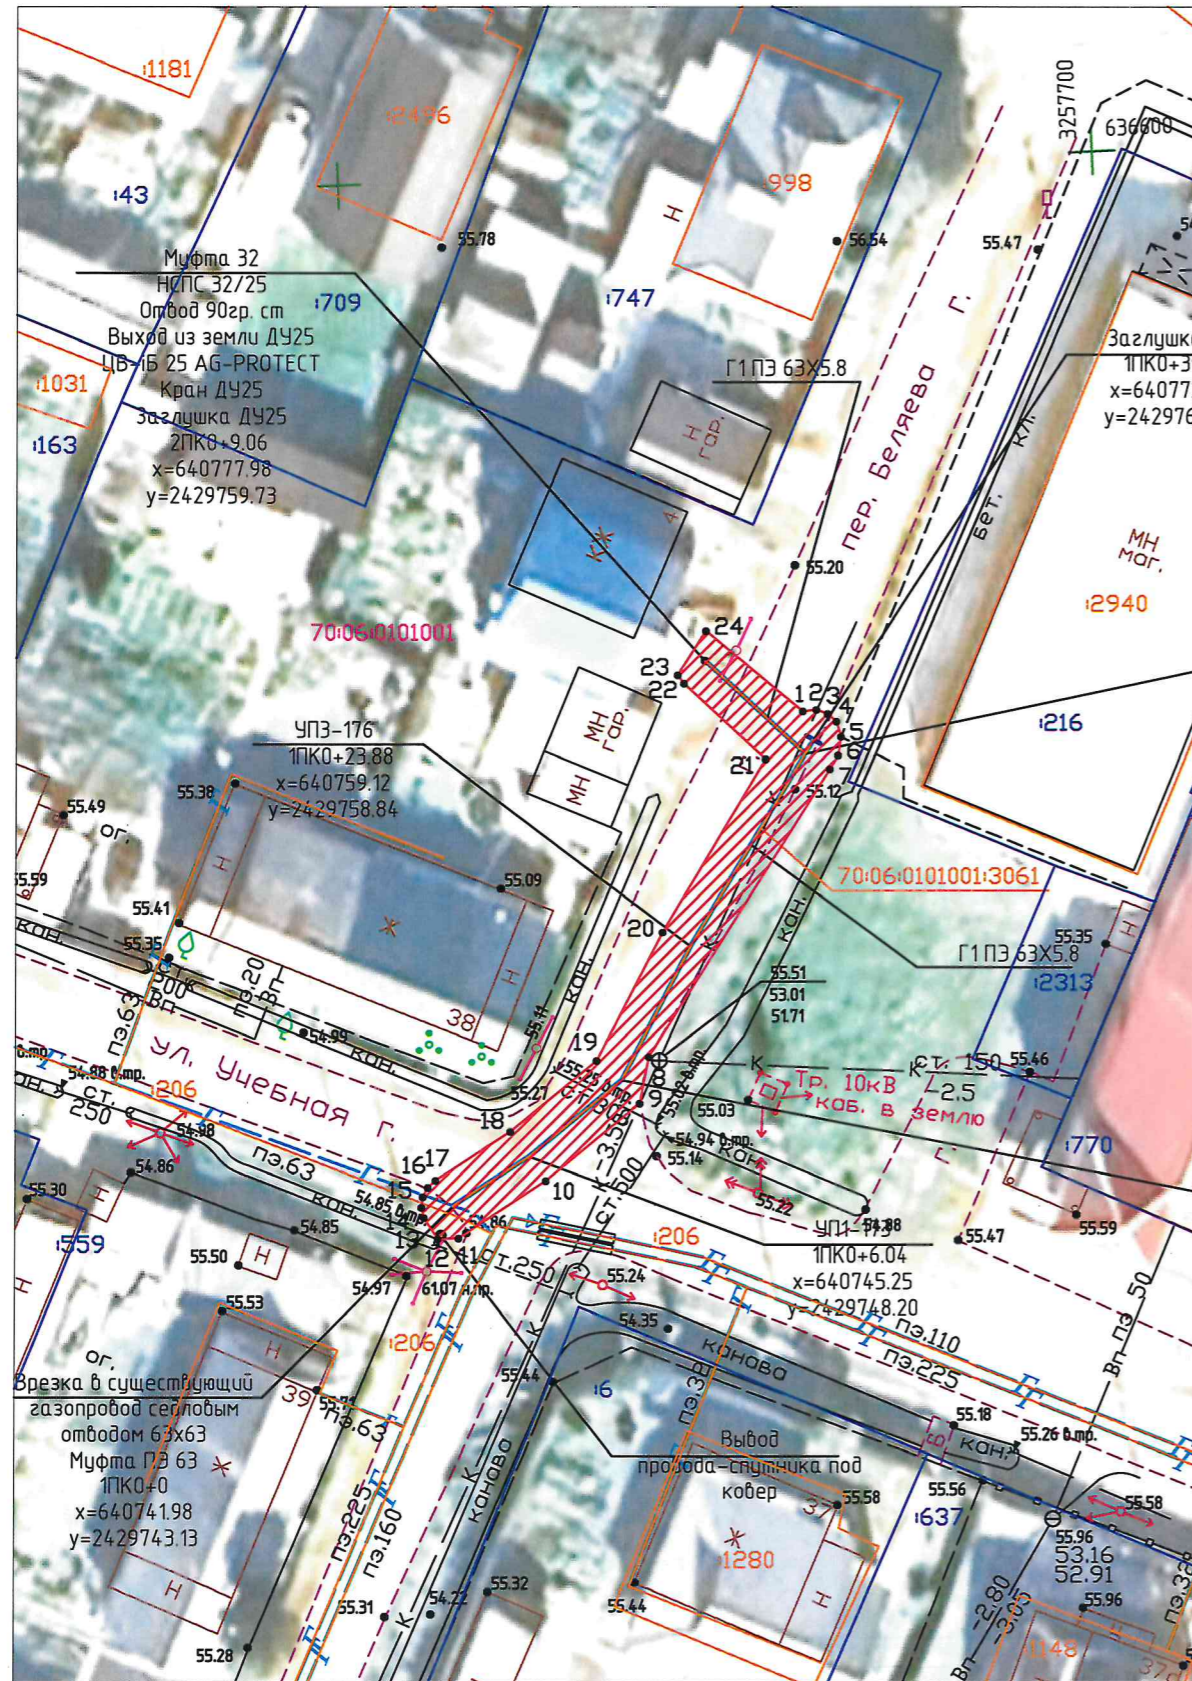

- Условные обозначения:**
- 1 Характерная точка границы публичного сервитута
  - Граница публичного сервитута
  - Границы сооружений ЕГРН
  - Ось существующего сооружения
  - Границы земельных участков ЕГРН
  - Обозначение кадастрового номера
  - :216 Граница/номер кадастрового квартала

Площадь публичного сервитута: 192 кв. м  
Система координат: МСК-70, зона 2

Обозначение характерных точек границ	Координаты, м		
	№	X	Y
	1	640774.63	2429766.24
	2	640774.73	2429767.14
	3	640774.47	2429767.88
	4	640773.95	2429768.46
	5	640772.95	2429768.77
	6	640771.73	2429768.58
	7	640770.82	2429768.04
	8	640751.80	2429756.09
	9	640748.73	2429755.49
	10	640743.63	2429749.30
	11	640739.84	2429743.49
	12	640739.80	2429742.13
	13	640741.20	2429741.21
	14	640741.88	2429741.05
	15	640742.57	2429741.14
	16	640743.19	2429741.46
	17	640743.66	2429741.97
	18	640746.87	2429746.94
	19	640751.55	2429752.63
	20	640760.03	2429756.98
	21	640771.47	2429763.77
	22	640776.47	2429758.34
	23	640777.02	2429757.92
	24	640779.94	2429759.79
	1	640774.63	2429766.24



Кадастровый инженер М.А. Городецкая