
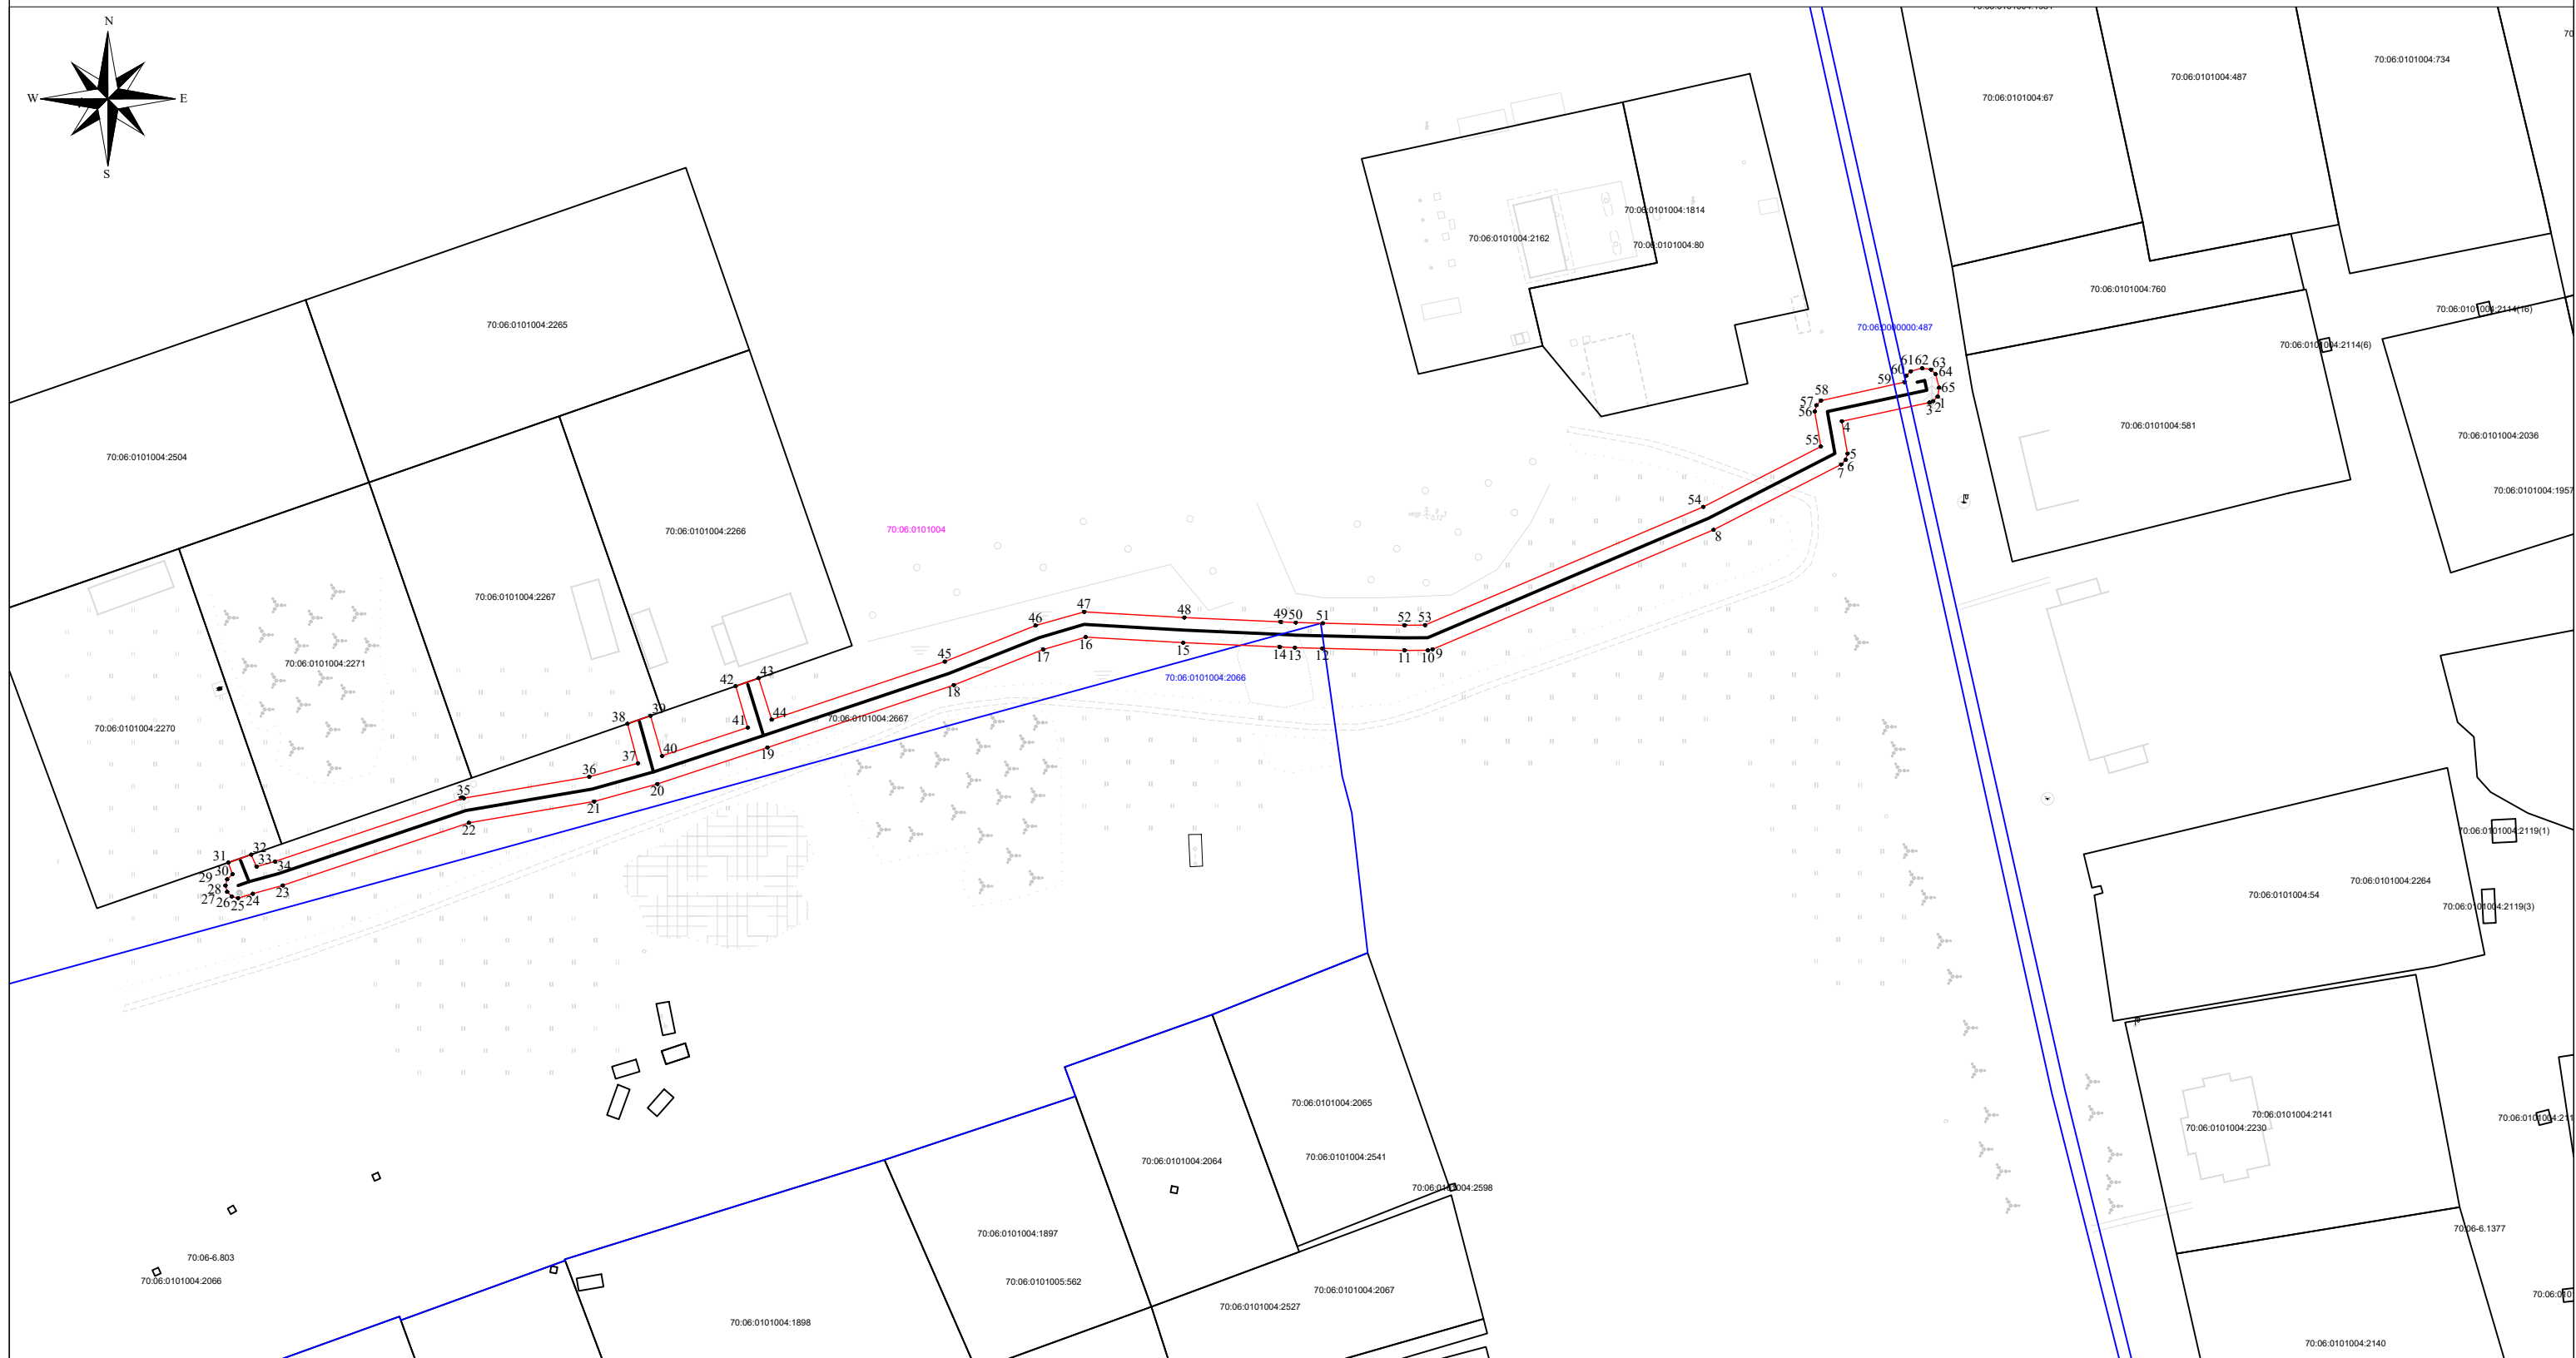


Схема расположения границ публичного сервитута

Приложение №1 к ходатайству
Утверждено постановлением
Администрации Каргасокского
района № _____ от "___" _____ 20__ г.

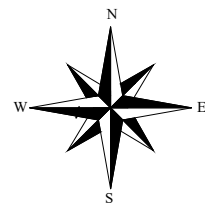

Масштаб 1:1000

Условные обозначения:

70:06:0101004 - граница и обозначение номера кадастрового квартала

 - граница публичного сервитута

70:06:0101004:2667 - граница и обозначение газопровода

- 1 - характерная точка границы публичного сервитута

70:06:0101004:2266 - граница и обозначение земельных участков

70:06:0000000:487 - граница и обозначение земельных участков, пересекающих публичный сервитут

Каталог координат:

Система координат МСК-70, зона 2

см. на листе 2 >>

Площадь публичного сервитута: 1235 кв. м

Кадастровый инженер
А.В. Луков

Обозначение характерных точек границы	Координаты, м	
	Х	У
1	638768,75	2430067,44
2	638768,02	2430066,71
3	638767,8	2430066,13
4	638764,82	2430052,21
5	638759,69	2430053,1
6	638758,69	2430052,83
7	638757,96	2430052,1
8	638747,56	2430031,81
9	638728,59	2429987,16
10	638728,43	2429986,4
11	638728,39	2429982,7
12	638728,72	2429969,62
13	638728,83	2429965,28
14	638728,94	2429962,85
15	638729,63	2429947,52
16	638730,52	2429932,01
17	638728,54	2429925,26
18	638722,89	2429911,06
19	638712,97	2429881,44
20	638707,18	2429863,95
21	638704,39	2429853,89
22	638701	2429833,99
23	638691,05	2429804,4
24	638689,73	2429799,65
25	638689,03	2429797,3
26	638689,3	2429796,3
27	638690,03	2429795,57
28	638691,03	2429795,3
29	638692,03	2429795,57
30	638692,82	2429796,42
31	638694,68	2429795,75
32	638695,95	2429799,39
33	638694,04	2429800,24
34	638694,86	2429803,18
35	638704,91	2429833,17
36	638708,32	2429853,12
37	638710,47	2429860,86
38	638716,74	2429859,19
39	638718,02	2429862,85
40	638711,64	2429864,69
41	638716,15	2429878,32
42	638722,73	2429876,39
43	638724	2429880,04
44	638717,41	2429882,11
45	638726,63	2429909,63
46	638732,35	2429924,05
47	638734,53	2429931,78
48	638733,63	2429947,71
49	638732,94	2429963,03
50	638732,83	2429965,4
51	638732,72	2429969,72
52	638732,39	2429982,7
53	638732,43	2429985,96
54	638751,22	2430030,18
55	638760,8	2430048,87
56	638766,37	2430047,9
57	638767,37	2430048,17
58	638768,1	2430048,9
59	638771,04	2430062,17
60	638772,04	2430062,44
61	638772,77	2430063,17
62	638773,26	2430064,96
63	638773,03	2430066,38
64	638772,3	2430067,11
65	638770,17	2430067,67
1	638768,75	2430067,44