


Схема расположения границ публичного сервитута

Приложение №1 к ходатайству
Утверждено постановлением
Администрации Каргасокского района
№ _____ от " ____ " _____ 20 ____ г.

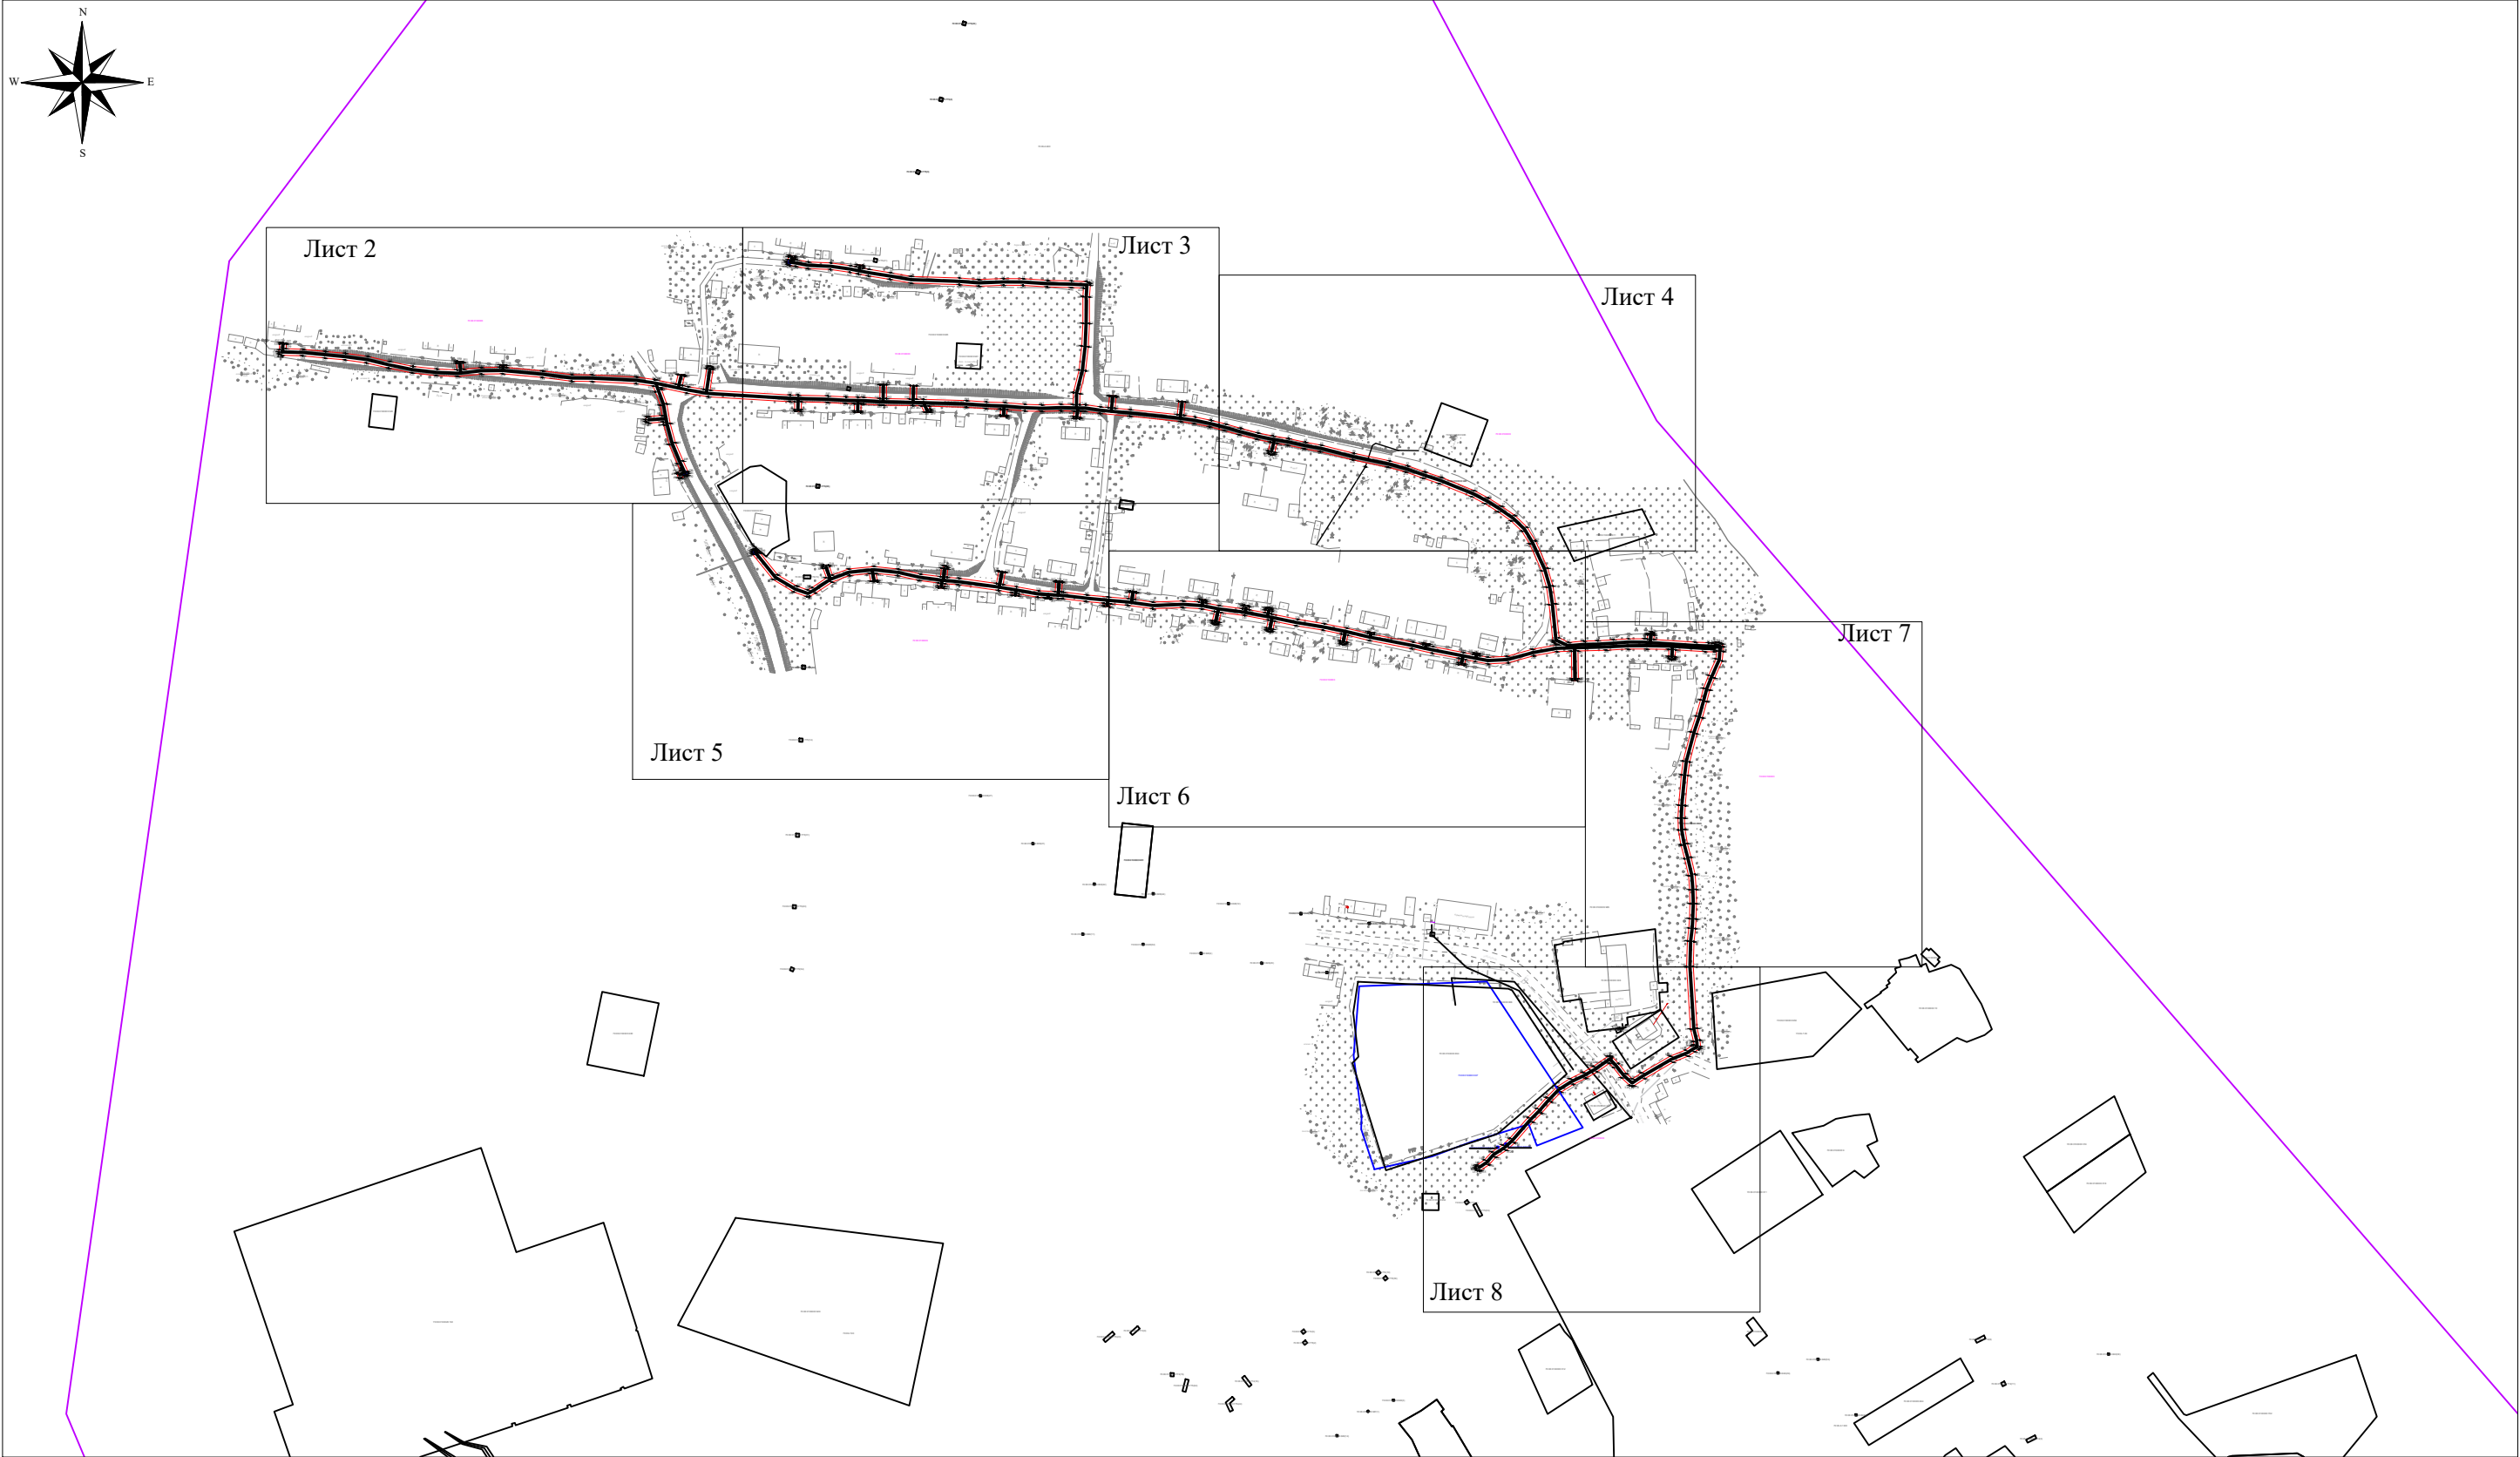

Масштаб 1:1000


Условные обозначения:

- 70:06:0100003 - граница и обозначение номера кадастрового квартала
- 70:06:0100003:985 - граница публичного сервитута
- 70:06:0100003:985 - граница и обозначение газопровода
- 1 - характерная точка границы публичного сервитута
- 70:06:0100003:306 - граница и обозначение земельных участков
- 70:06:0100003:307 - граница и обозначение земельных участков, пересекающих публичный сервитут

Каталог координат:
Система координат МСК-70, зона 2
см. на листах 9-11 >>

Кадастровый инженер
Луков А.В.


Схема расположения границ публичного сервитута

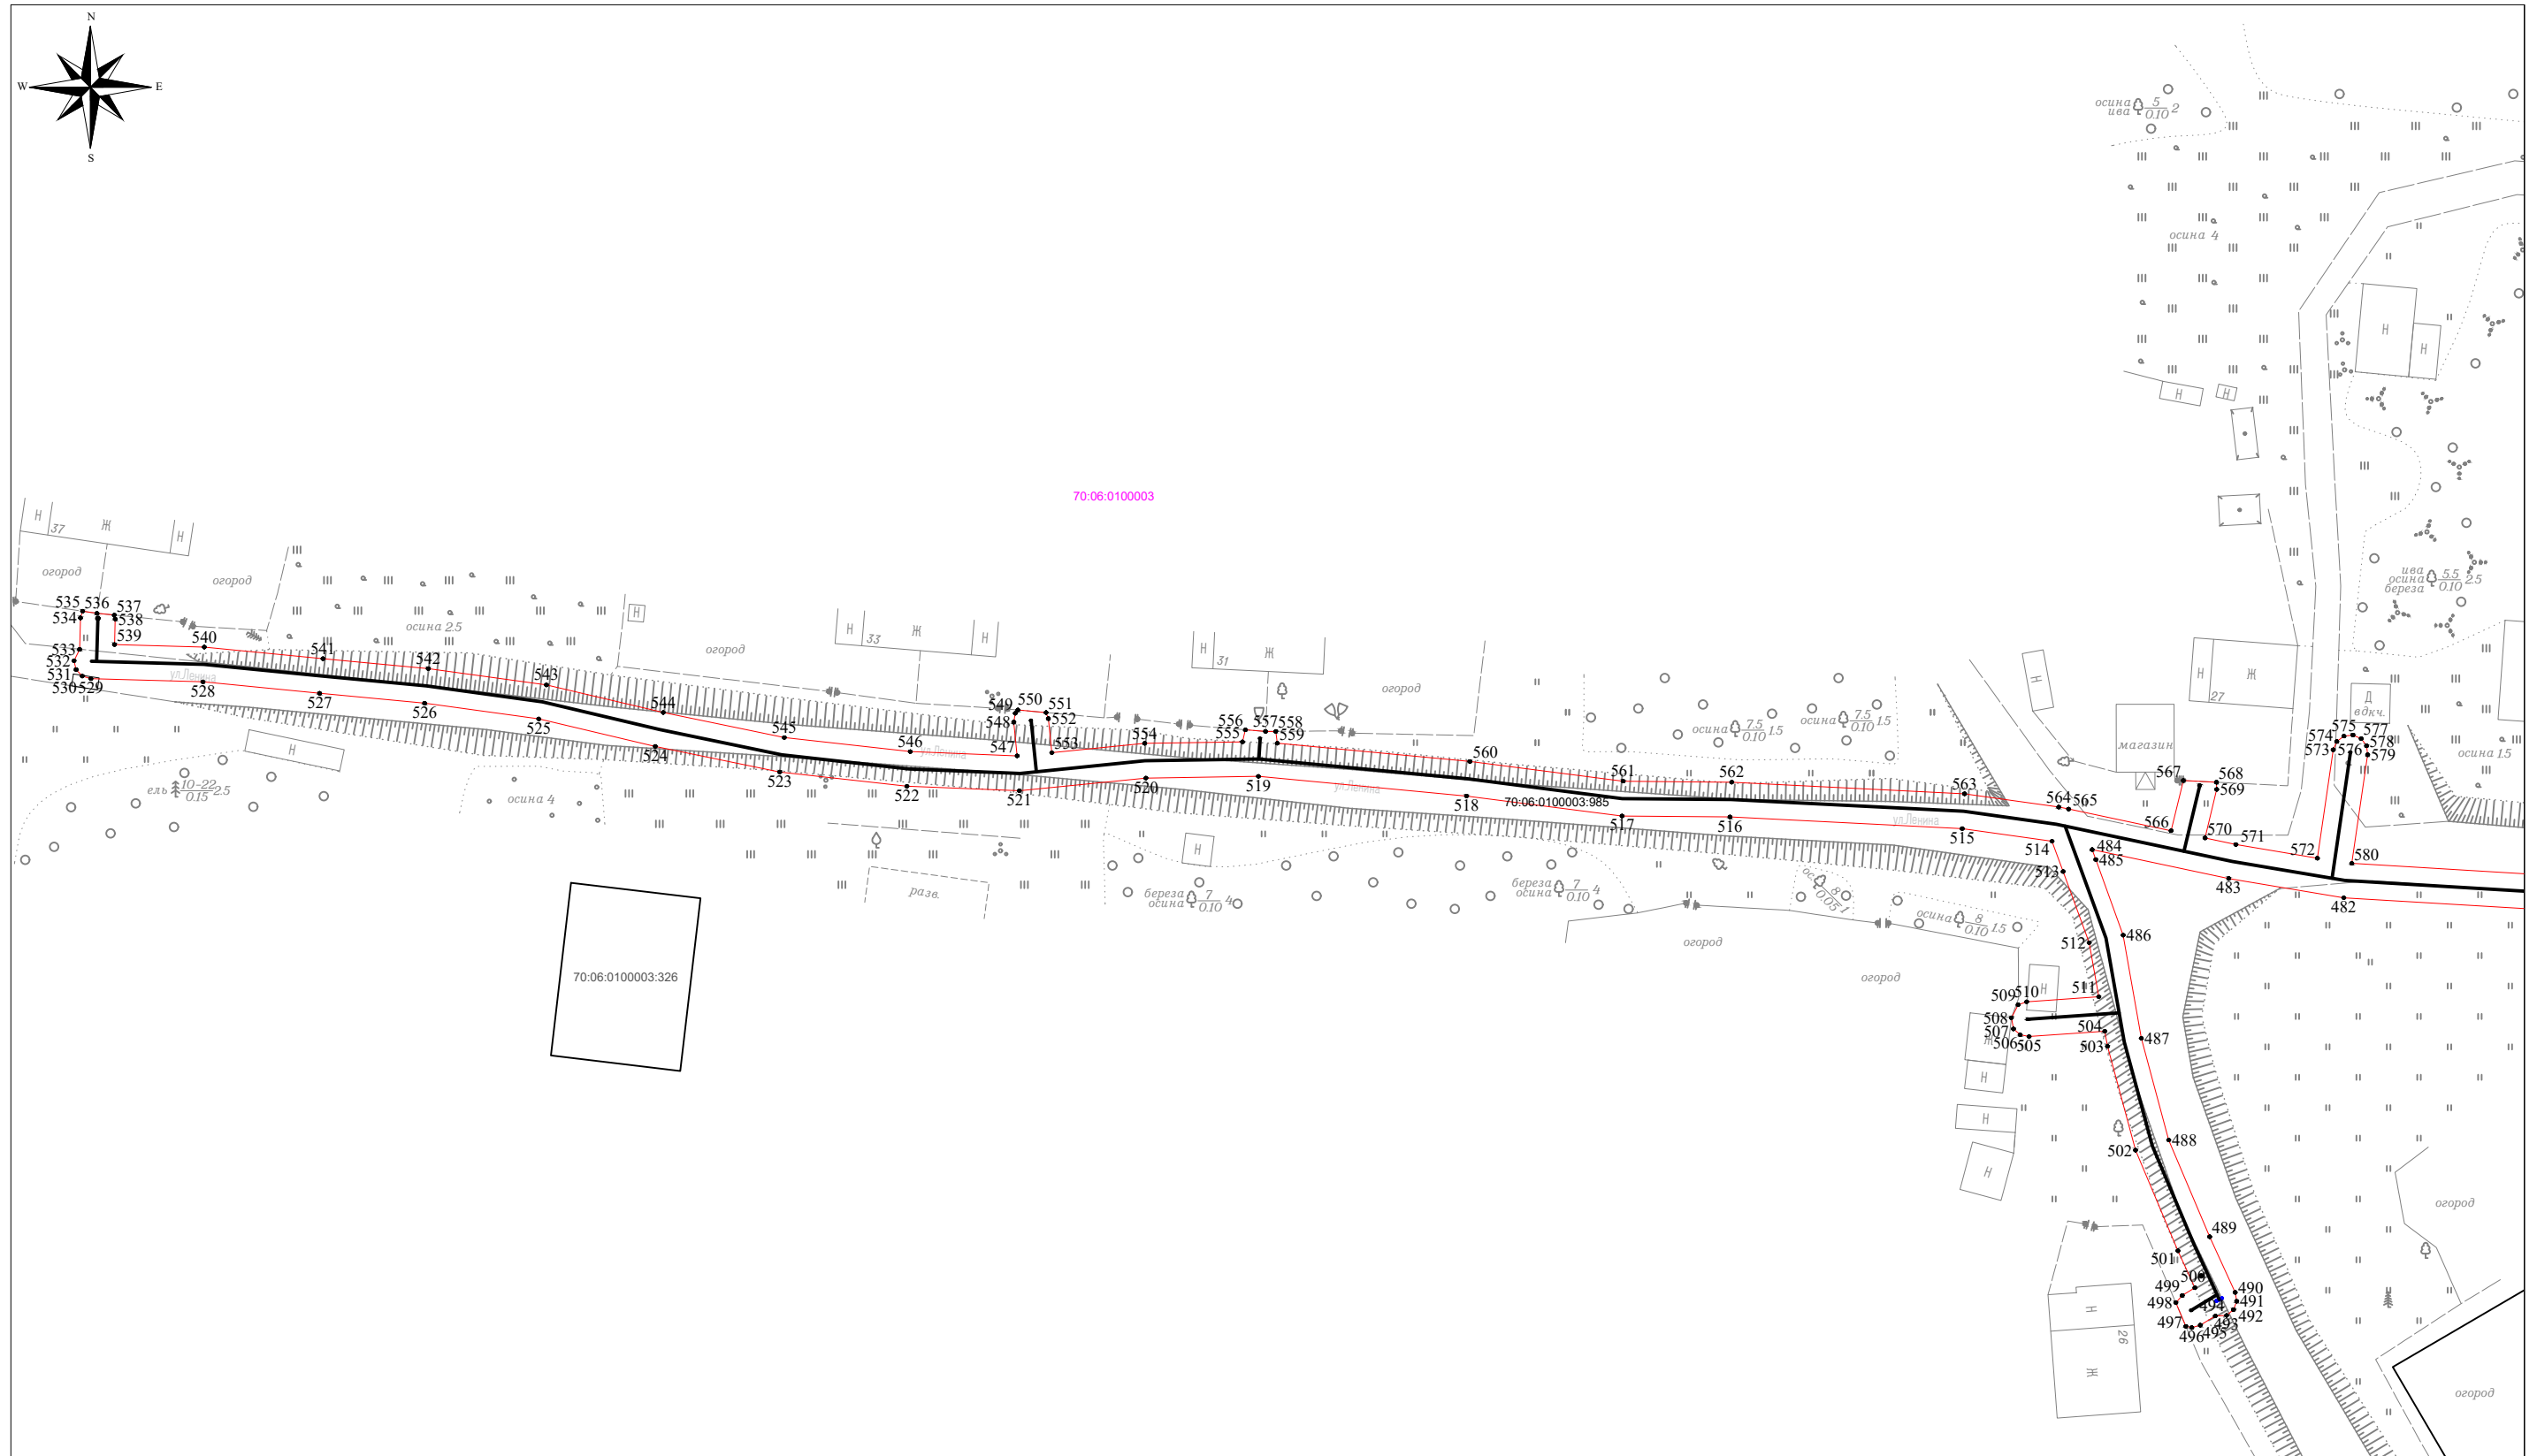


Условные обозначения представлены на Листе 1

Масштаб 1:1000

Лист 3

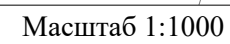

Условные обозначения представлены на Листе 1

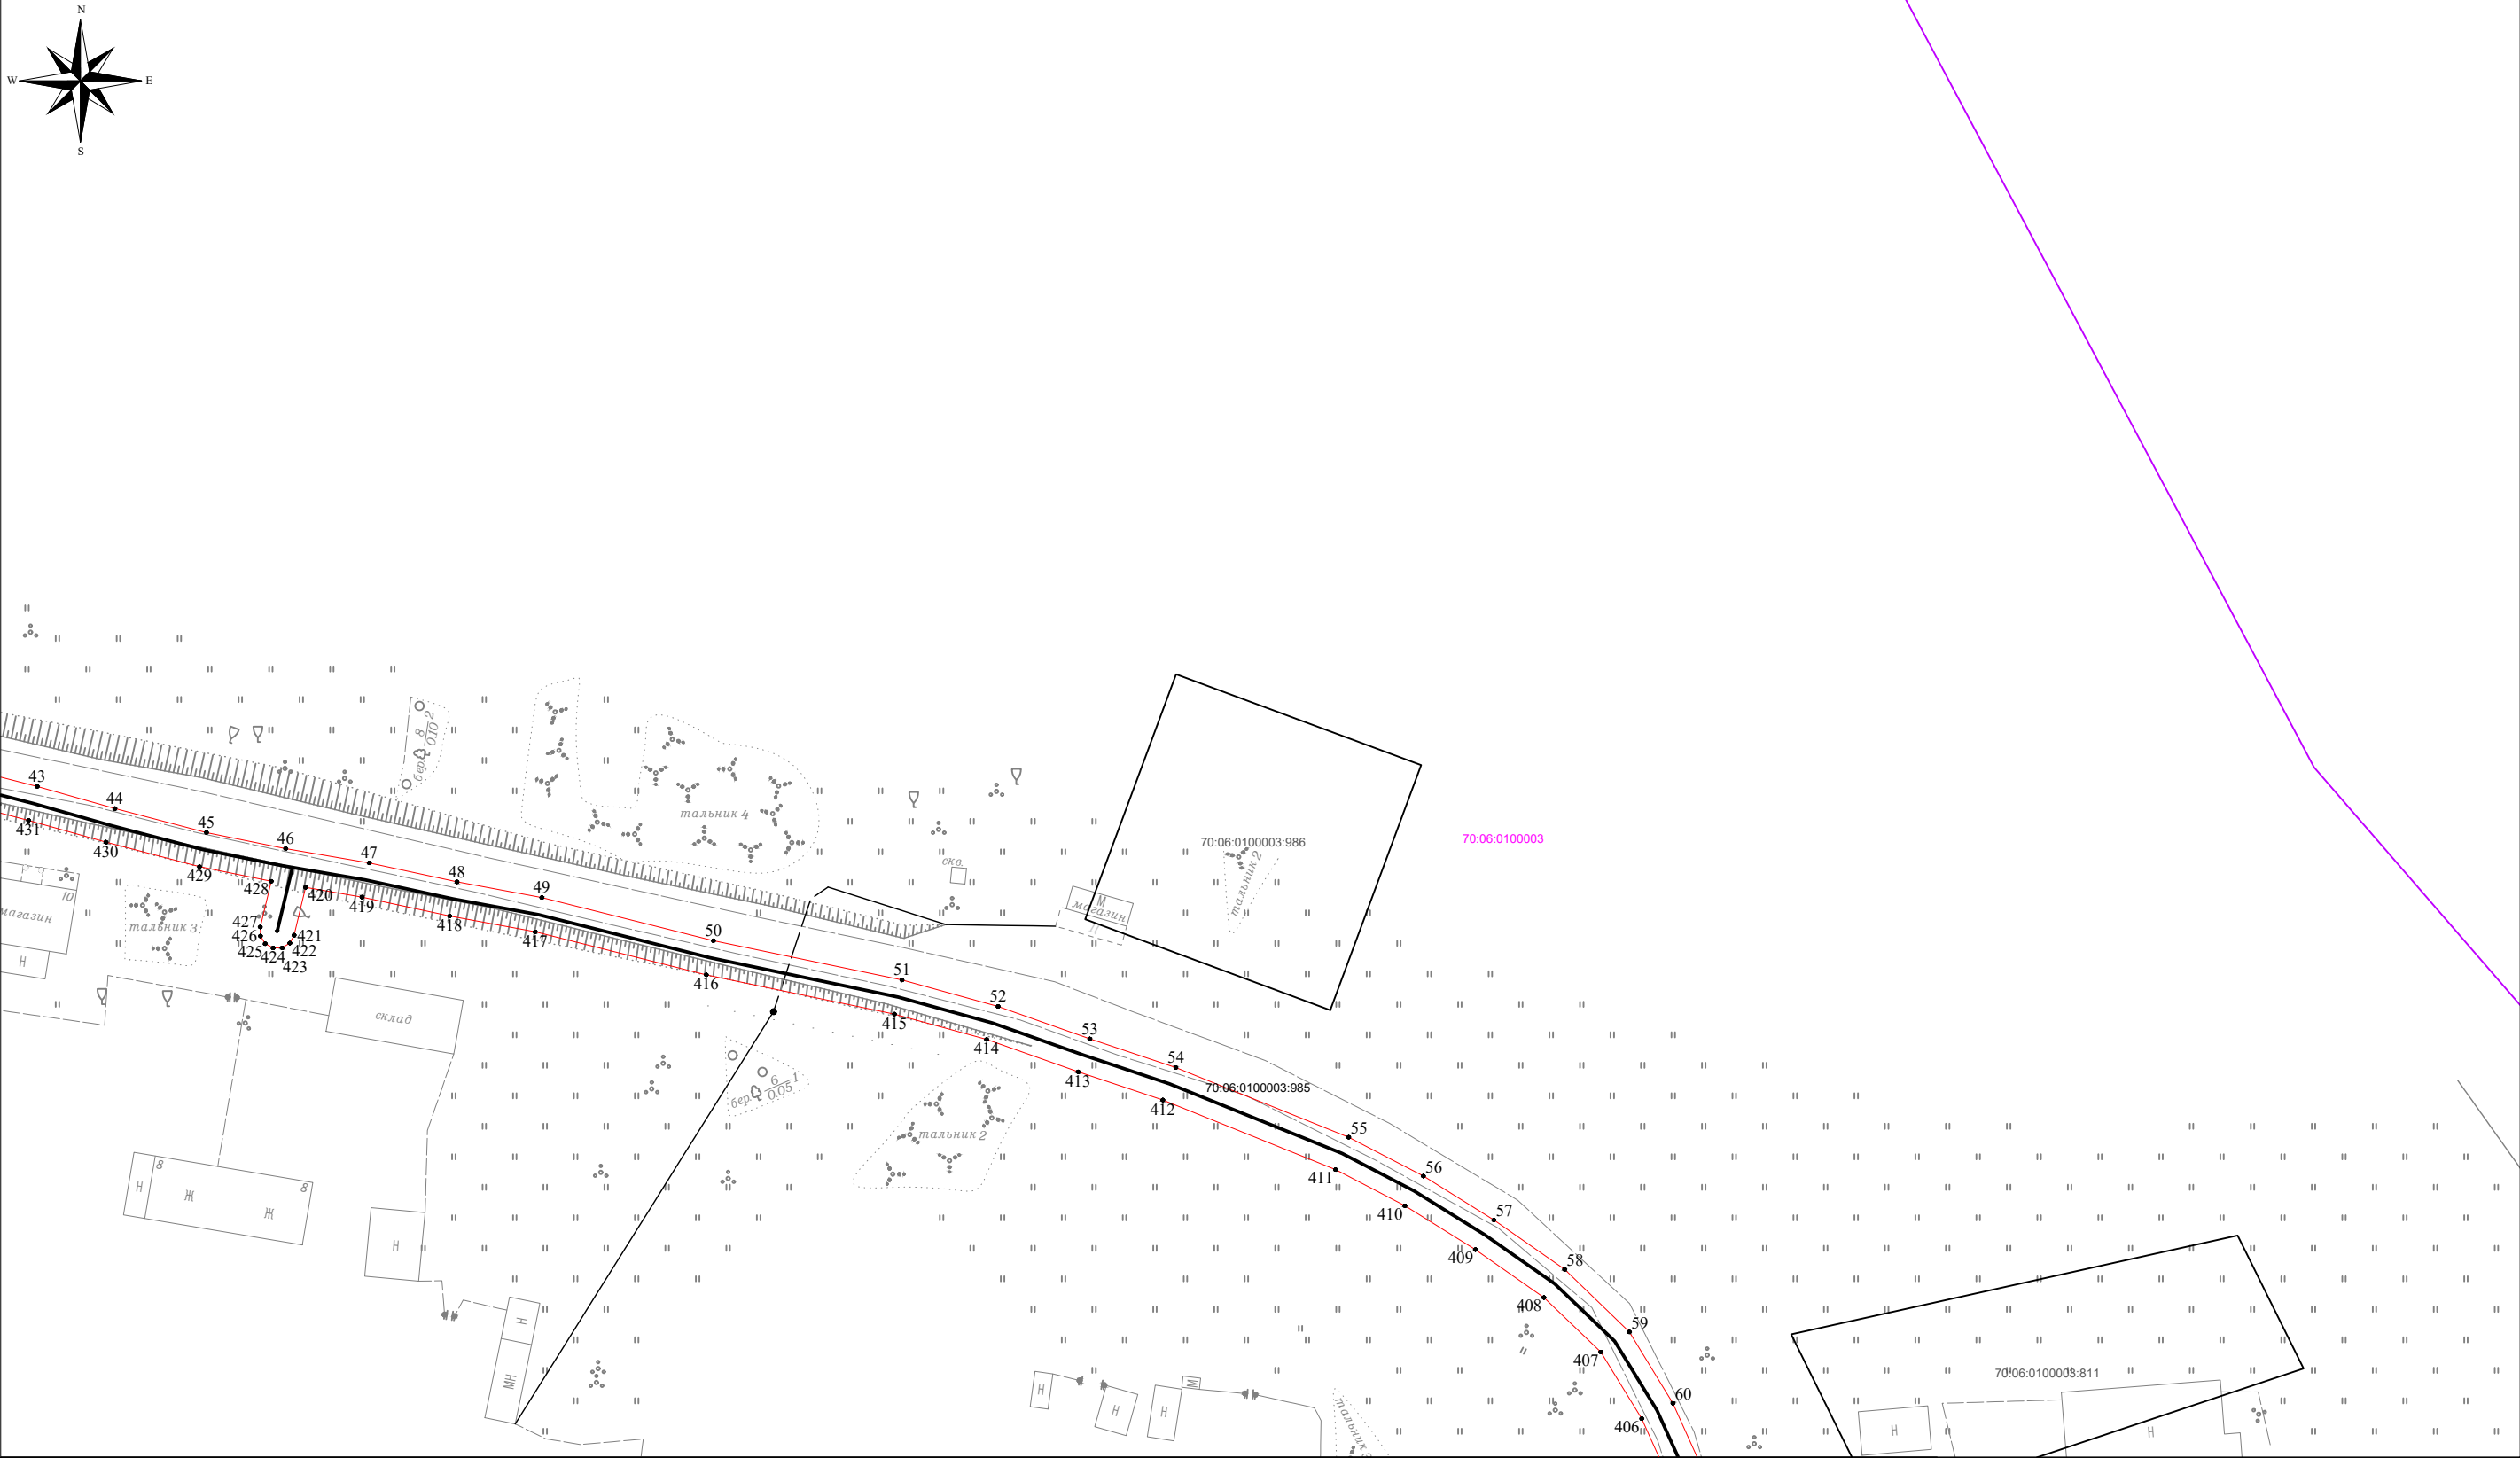


Условные обозначения представлены на Листе 1

Масштаб 1:1000

Схема расположения границ публичного сервитута

Лист 5

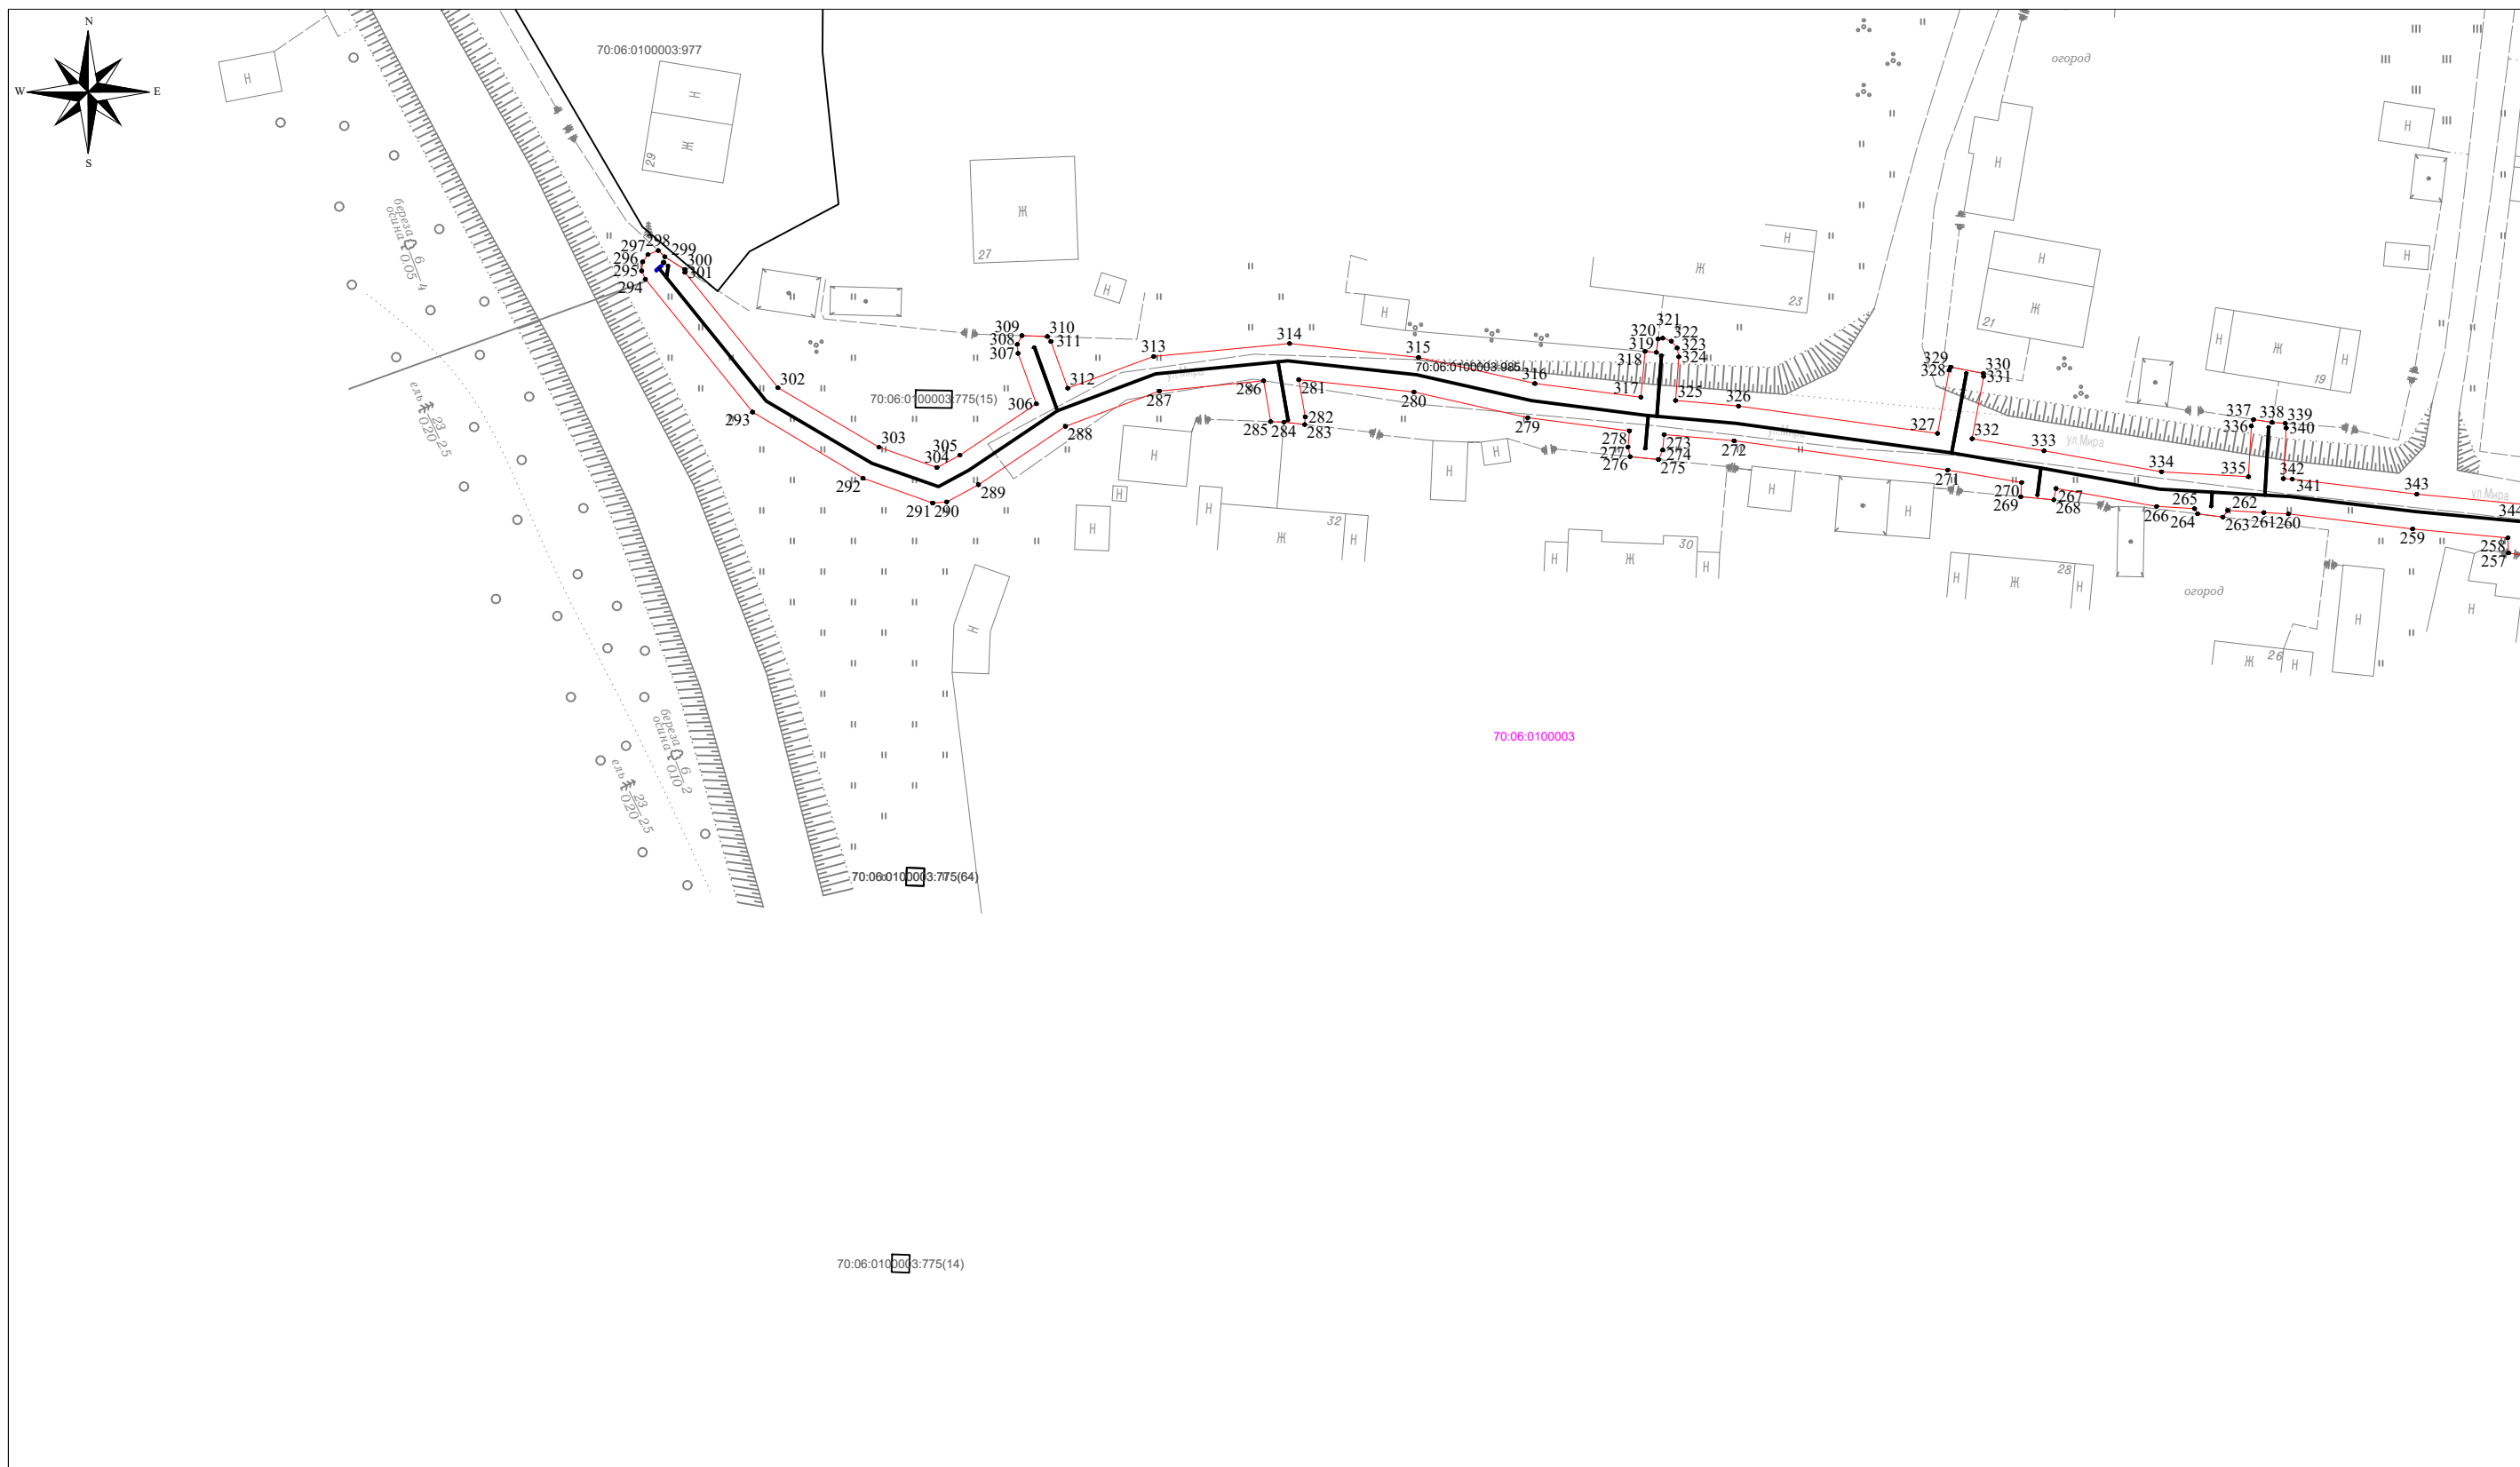

Условные обозначения представлены на Листе 1

Масштаб 1:1000

Схема расположения границ публичного сервитута



Условные обозначения представлены на Листе 1

Масштаб 1:1000

Схема расположения границ публичного сервитута




Масштаб 1:1000

Условные обозначения представлены на Листе 1

Схема расположения границ публичного сервитута

Лист 8

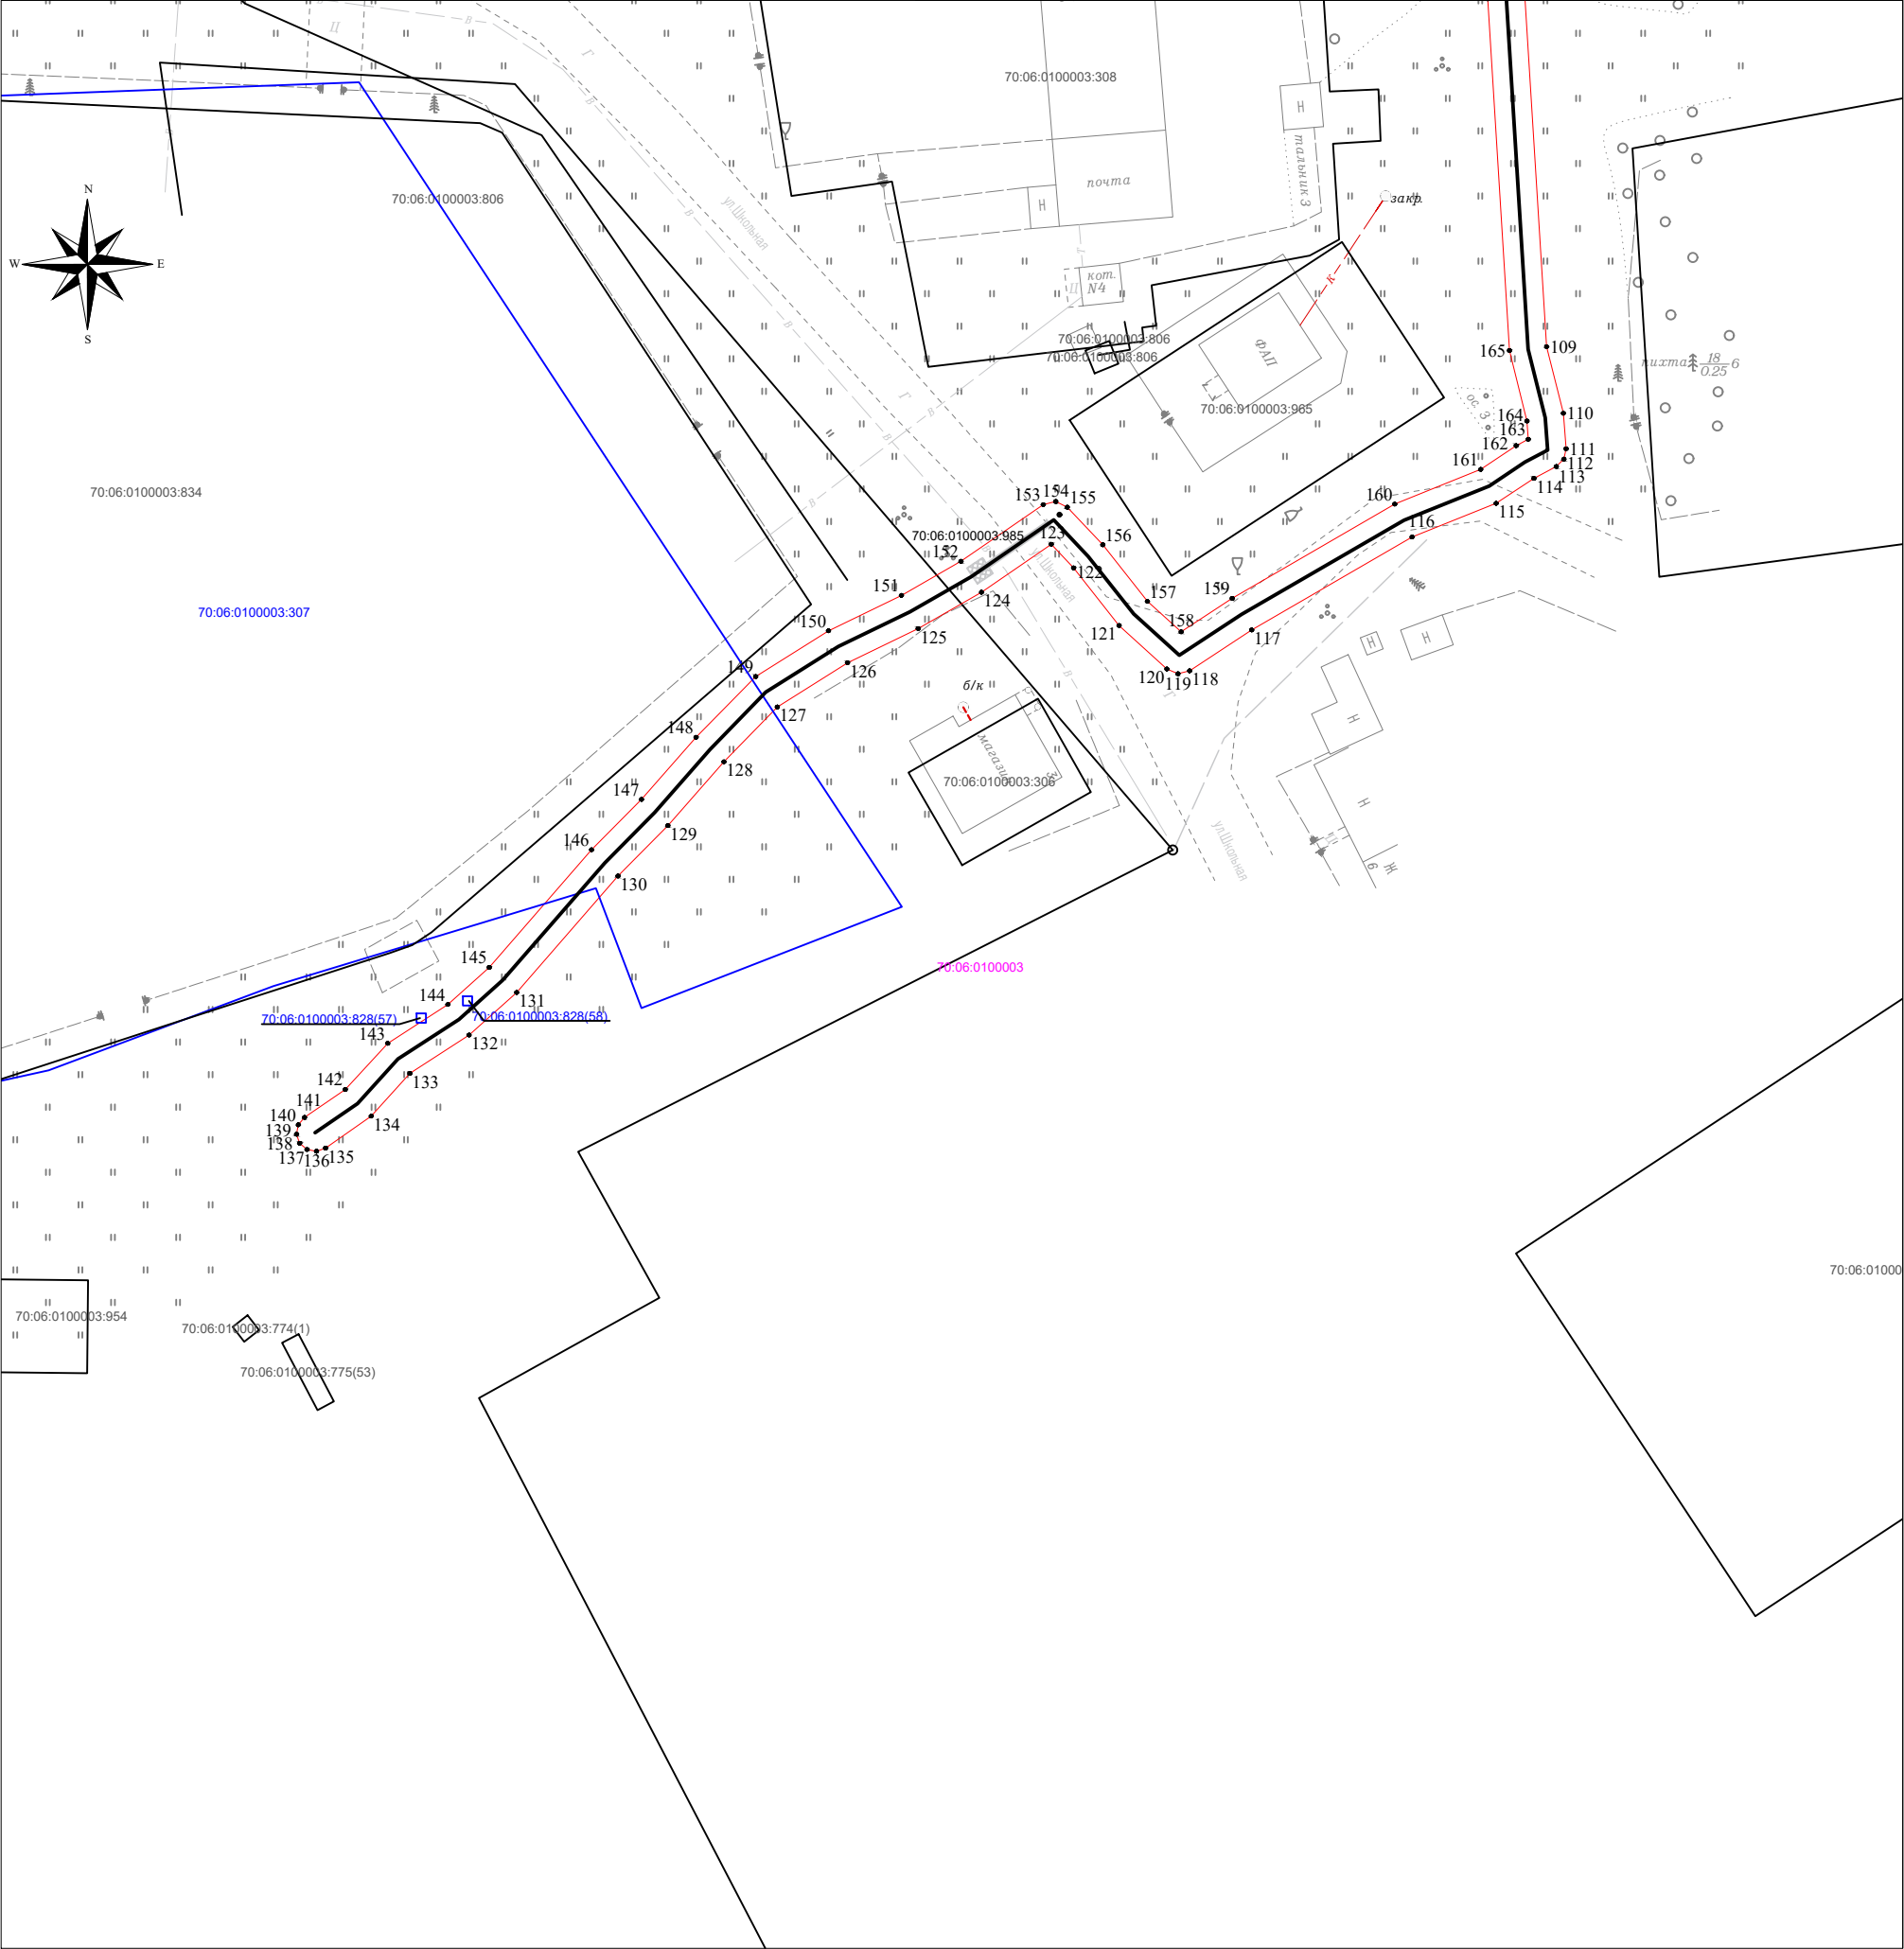

Масштаб 1:1000

Условные обозначения представлены на Листе 1

Площадь публичного сервитута9746 м ²			66	674697,36	2360345,37	141	674379,4	2360280,59	216	674684,31	2360269,12
			67	674697,54	2360353,94	142	674382,4	2360284,97	217	674686,88	2360269,6
Обозначение характерных точек границы	Координаты, м		68	674698,13	2360363,49	143	674387,37	2360289,54	218	674690,04	2360253,3
	X	Y	69	674698,77	2360372,5	144	674391,55	2360296	219	674692,75	2360241,04
1	2	3	70	674698,73	2360382,16	145	674395,54	2360300,45	220	674697,76	2360215,17
1	674927,47	2359874,55	71	674698,62	2360383,89	146	674408,19	2360311,45	221	674700,85	2360202,07
2	674926,88	2359888,13	72	674701,22	2360384,05	147	674413,61	2360316,82	222	674696,77	2360201,27
3	674925,19	2359900,2	73	674701,94	2360384,29	148	674420,29	2360322,68	223	674695,84	2360200,82
4	674924,53	2359903,56	74	674702,03	2360386,37	149	674426,82	2360329,1	224	674695,27	2360199,96
5	674925,86	2359903,98	75	674703,02	2360386,42	150	674431,74	2360336,92	225	674695,2	2360198,92
6	674925,46	2359907,6	76	674702,77	2360387,15	151	674435,55	2360344,77	226	674695,65	2360197,99
7	674924,79	2359907,66	77	674701,99	2360387,84	152	674439,22	2360351,16	227	674696,51	2360197,42
8	674923,76	2359907,48	78	674700,98	2360388,05	153	674445,31	2360360,01	228	674697,55	2360197,35
9	674922,99	2359911,46	79	674698,36	2360387,89	154	674445,65	2360361,35	229	674701,7	2360198,17
10	674920,91	2359924,59	80	674696,72	2360412,91	155	674445,03	2360362,59	230	674704	2360187,01
11	674918,7	2359937,03	81	674696,35	2360421,16	156	674440,99	2360366,41	231	674706,64	2360170,78
12	674917,73	2359966,28	82	674696,29	2360423,67	157	674434,9	2360371,21	232	674709,36	2360157,64
13	674916,79	2359978,02	83	674696,7	2360425,5	158	674431,63	2360374,83	233	674704,53	2360156,64
14	674917,39	2359992,88	84	674696,58	2360427,37	159	674435,23	2360380,32	234	674703,6	2360156,17
15	674917,29	2360005,07	85	674696,24	2360428,35	160	674445,37	2360397,8	235	674703,03	2360155,31
16	674916,31	2360019,73	86	674695,59	2360429,41	161	674449,1	2360407,04	236	674702,97	2360154,28
17	674916,01	2360034,26	87	674693,87	2360430,23	162	674451,65	2360410,85	237	674703,44	2360153,35
18	674915,51	2360043,73	88	674691,06	2360429,93	163	674452,34	2360412,15	238	674704,3	2360152,78
19	674915,18	2360044,71	89	674685,27	2360429,39	164	674454,3	2360412,01	239	674705,33	2360152,72
20	674914,41	2360045,41	90	674674,93	2360424,8	165	674461,89	2360410,13	240	674710,17	2360153,72
21	674913,39	2360045,62	91	674667,65	2360421,84	166	674499,71	2360407,79	241	674712,87	2360139,41
22	674906,25	2360045,18	92	674660,62	2360420,06	167	674515,37	2360408,26	242	674714,68	2360125,05
23	674890,11	2360045,15	93	674650,79	2360417,31	168	674523,17	2360409,16	243	674708,83	2360123,71
24	674875,99	2360044,49	94	674641,01	2360414,07	169	674528,9	2360409,53	244	674707,92	2360123,23
25	674861,44	2360042,81	95	674623,99	2360409,59	170	674538,06	2360409,8	245	674707,37	2360122,35
26	674847,51	2360039,37	96	674615,76	2360408,57	171	674546,52	2360409,61	246	674707,33	2360121,31
27	674840,82	2360039,26	97	674597,47	2360406,91	172	674554,97	2360408,97	247	674707,81	2360120,4
28	674840,8	2360042,84	98	674589,84	2360406,51	173	674565,26	2360406,54	248	674708,69	2360119,85
29	674839,51	2360052,02	99	674582,97	2360406,81	174	674573,67	2360404,33	249	674709,73	2360119,81
30	674839,08	2360056,64	100	674574,41	2360408,26	175	674582,71	2360402,81	250	674715,37	2360121,1
31	674845,97	2360057,33	101	674566,18	2360410,44	176	674589,95	2360402,51	251	674716,94	2360113,3
32	674846,47	2360057,52	102	674555,79	2360412,89	177	674597,75	2360402,92	252	674717,68	2360101,96
33	674846,18	2360061,21	103	674546,6	2360413,61	178	674616,18	2360404,6	253	674717	2360083,59
34	674845,57	2360061,31	104	674537,94	2360413,8	179	674624,55	2360405,62	254	674719,09	2360068,42
35	674838,71	2360060,62	105	674528,64	2360413,53	180	674642,27	2360410,27	255	674720	2360058,01
36	674837,81	2360070,19	106	674522,81	2360413,15	181	674651,96	2360413,48	256	674718,09	2360057,46
37	674834,88	2360098,47	107	674514,91	2360412,24	182	674661,7	2360416,2	257	674718,63	2360054,11
38	674842,87	2360099,36	108	674499,89	2360411,79	183	674668,73	2360417,99	258	674720,36	2360054,03
39	674842,49	2360103,32	109	674462,3	2360414,12	184	674676,55	2360421,14	259	674721,39	2360043,13
40	674834,4	2360102,44	110	674455,14	2360415,92	185	674686,59	2360425,6	260	674723,1	2360028,9
41	674833,35	2360109,36	111	674451,32	2360416,22	186	674691,36	2360425,95	261	674723,26	2360026,09
42	674831,35	2360119,11	112	674450,21	2360415,98	187	674690,8	2360424,58	262	674723,5	2360021,95
43	674829	2360128,18	113	674449,41	2360415,17	188	674690,95	2360418,97	263	674722,75	2360021,39
44	674826,48	2360137,09	114	674448,13	2360412,76	189	674692,07	2360401,08	264	674723,11	2360018,5
45	674823,72	2360147,61	115	674445,45	2360408,7	190	674687,8	2360400,83	265	674723,71	2360018,15
46	674821,88	2360156,7	116	674441,83	2360399,66	191	674686,82	2360400,5	266	674723,97	2360013,8
47	674820,23	2360166,3	117	674431,83	2360382,42	192	674686,13	2360399,73	267	674726,02	2360002,27
48	674818,06	2360176,37	118	674427,44	2360375,74	193	674685,92	2360398,71	268	674724,72	2360002,02
49	674816,26	2360186,11	119	674427,12	2360374,49	194	674686,25	2360397,73	269	674725,07	2359998,24
50	674811,31	2360205,81	120	674427,63	2360373,3	195	674687,02	2360397,04	270	674726,71	2359998,33
51	674806,79	2360227,46	121	674432,31	2360368,16	196	674688,04	2360396,83	271	674728,14	2359989,87
52	674803,76	2360238,49	122	674438,51	2360363,27	197	674692,33	2360397,08	272	674731,49	2359965,4
53	674800,04	2360249,02	123	674441,05	2360360,87	198	674692,58	2360383,65	273	674732,2	2359957,38
54	674796,74	2360258,9	124	674435,89	2360353,37	199	674692,54	2360372,19	274	674730,43	2359957,22
55	674788,75	2360278,74	125	674431,98	2360346,56	200	674691,82	2360359,07	275	674729,33	2359956,73
56	674784,29	2360287,31	126	674428,3	2360338,97	201	674691,35	2360341,84	276	674729,67	2359953,49
57	674779,25	2360295,41	127	674423,55	2360331,42	202	674674,49	2360342,04	277	674730,77	2359953,24
58	674773,58	2360303,53	128	674417,65	2360325,68	203	674673,22	2360341,52	278	674732,62	2359953,4
59	674766,4	2360310,96	129	674410,79	2360319,66	204	674673,5	2360338,31	279	674734,13	2359941,75
60	674758,22	2360315,96	130	674405,37	2360314,29	205	674674,45	2360338,04	280	674737,07	2359928,72
61	674741,53	2360323,46	131	674392,84	2360303,4	206	674691,24	2360337,84	281	674738,49	2359915,52
62	674730,86	2360326,6	132	674388,26	2360298,28	207	674691	2360329,06	282	674734,2	2359916,27
63	674720	2360328,27	133	674384,14	2360291,92	208	674688,44	2360314,92	283	674733,34	2359916,2
64	674699,32	2360330,34	134	674379,54	2360287,76	209	674684,19	2360299,52	284	674733,62	2359913,82
65	674696,52	2360336,24	135	674376,1	2360282,85	210	674683,55	2360287,17	285	674733,68	2359912,3
			136	674375,76	2360281,88	211	674684,97	2360279,46	286	674738,36	2359911,49
			137	674375,95	2360280,86	212	674686,12	2360273,54	287	674737,18	2359899,54
			138	674376,62	2360280,07	213	674683,57	2360273,06	288	674733,14	2359888,79
			139	674377,59	2360279,73	214	674682,66	2360272,62	289	674726,45	2359878,82
			140	674378,61	2360279,92	215	674683,2	2360269,26	290	674724,48	2359875,19
									291	674724,35	2359873,58
									292	674727,19	2359865,61
									293	674734,78	2359852,94
									294	674750	2359840,66
									295	674750,95	2359840,24
									296	674751,98	2359840,35
									297	674752,82	2359840,96
									298	674753,28	2359842,13
									299	674752,57	2359842,89
									300	674751,1	2359845,18

301	674750,77	2359845,19	375	674713,85	2360155,7	449	674834,38	2359995,01	523	674860,13	2359633,85
302	674737,56	2359855,85	376	674710,56	2360171,6	450	674833,49	2359994,73	524	674863,08	2359619,52
303	674730,75	2359867,43	377	674707,92	2360187,81	451	674833,88	2359991,16	525	674866,24	2359606,11
304	674728,42	2359874,07	378	674705,09	2360201,55	452	674834,54	2359991,01	526	674868,05	2359592,98
305	674729,84	2359876,7	379	674702,14	2360214,05	453	674838,14	2359991,15	527	674869,19	2359580,89
306	674735,72	2359885,46	380	674703,13	2360214,49	454	674838,49	2359982,33	528	674870,51	2359567,46
307	674741,5	2359883,36	381	674702,48	2360217,93	455	674839,31	2359970,34	529	674870,87	2359554,57
308	674742,53	2359883,27	382	674701,29	2360217,97	456	674839,98	2359947,58	530	674871,17	2359553,58
309	674743,53	2359883,8	383	674696,66	2360241,85	457	674838,13	2359948,51	531	674871,92	2359552,87
310	674743,44	2359886,72	384	674695,38	2360247,67	458	674837,12	2359948,72	532	674872,93	2359552,63
311	674742,86	2359887,12	385	674696,26	2360248,05	459	674836,33	2359948,46	533	674874,24	2359553,27
312	674737,51	2359889,06	386	674695,6	2360251,58	460	674836,35	2359946,26	534	674877,86	2359553,37
313	674741,14	2359898,9	387	674694,51	2360251,56	461	674836,33	2359944,93	535	674878,64	2359553,61
314	674742,63	2359914,47	388	674693,95	2360254,11	462	674840,12	2359943,03	536	674878,39	2359555,27
315	674741,04	2359929,24	389	674690,43	2360272,28	463	674840,27	2359937,95	537	674878,19	2359557,26
316	674738,05	2359942,56	390	674689,28	2360278,22	464	674840,56	2359919,85	538	674877,74	2359557,37
317	674736,48	2359954,71	391	674690,28	2360278,61	465	674840,58	2359917,85	539	674874,8	2359557,29
318	674741,72	2359955,19	392	674689,91	2360280,17	466	674841,34	2359907,84	540	674874,51	2359567,62
319	674741,61	2359956,49	393	674689,63	2360282,15	467	674841,36	2359906,49	541	674873,17	2359581,28
320	674743,14	2359956,68	394	674688,52	2360282,14	468	674836,99	2359906,41	542	674872,03	2359593,39
321	674743,24	2359957,22	395	674687,56	2360287,19	469	674836,06	2359906,14	543	674870,15	2359606,99
322	674742,9	2359958,2	396	674688,11	2360298,68	470	674836,14	2359902,64	544	674866,98	2359620,44
323	674742,12	2359958,87	397	674692,37	2360314,13	471	674837,05	2359902,41	545	674864,1	2359634,37
324	674741,1	2359959,06	398	674694,97	2360328,48	472	674841,44	2359902,49	546	674862,48	2359648,86
325	674736,1	2359958,69	399	674695,03	2360330,02	473	674841,53	2359897,07	547	674861,99	2359661,17
326	674735,46	2359965,9	400	674696,18	2360327,6	474	674842,15	2359886,15	548	674865,87	2359660,78
327	674732,33	2359988,7	401	674696,84	2360326,83	475	674842,56	2359870,2	549	674866,89	2359660,95
328	674739,58	2359990,04	402	674697,79	2360326,47	476	674837,88	2359870,11	550	674867,27	2359661,25
329	674739,93	2359990,21	403	674719,4	2360324,31	477	674836,82	2359869,74	551	674866,97	2359664,49
330	674739,21	2359993,95	404	674730,14	2360322,66	478	674836,92	2359866,39	552	674866,27	2359664,76
331	674738,86	2359993,98	405	674740,04	2360319,75	479	674837,96	2359866,11	553	674862,35	2359665,16
332	674731,72	2359992,66	406	674756,45	2360312,38	480	674842,65	2359866,2	554	674863,43	2359675,84
333	674730,33	2360000,9	407	674764,1	2360307,68	481	674842,7	2359863,2	555	674863,6	2359687,1
334	674727,93	2360014,36	408	674770,35	2360301,15	482	674845,66	2359813,84	556	674864,99	2359687,43
335	674727,37	2360024,32	409	674775,85	2360293,29	483	674847,87	2359800,6	557	674864,8	2359689,75
336	674733,17	2360024,65	410	674780,89	2360285,19	484	674851,2	2359784,88	558	674864,81	2359690,93
337	674733,92	2360024,9	411	674785,03	2360277,24	485	674850,06	2359785,3	559	674863,44	2359691,1
338	674733,59	2360027,03	412	674793,02	2360257,4	486	674841,36	2359788,45	560	674861,34	2359713,26
339	674733,48	2360028,54	413	674796,26	2360247,68	487	674829,49	2359790,54	561	674859,07	2359730,91
340	674732,95	2360028,65	414	674799,97	2360237,17	488	674817,78	2359793,69	562	674858,96	2359743,4
341	674727,15	2360028,32	415	674802,88	2360226,59	489	674806,65	2359798,41	563	674857,62	2359770,19
342	674727,09	2360029,34	416	674807,39	2360204,99	490	674800,25	2359801,34	564	674856,1	2359781,03
343	674725,37	2360043,61	417	674812,33	2360185,35	491	674799,23	2359801,51	565	674855,87	2359782,17
344	674724,12	2360056,74	418	674814,14	2360175,53	492	674798,26	2359801,15	566	674853,37	2359793,96
345	674723,05	2360068,99	419	674816,31	2360165,46	493	674797,6	2359800,35	567	674859,15	2359795,37
346	674727,14	2360069,56	420	674817,43	2360158,99	494	674797,53	2359799,05	568	674858,95	2359799,19
347	674727,74	2360069,81	421	674811,94	2360157,67	495	674796,48	2359797,33	569	674858,13	2359799,21
348	674727,5	2360071,47	422	674811,03	2360157,18	496	674796,19	2359796,34	570	674852,54	2359797,87
349	674727,23	2360073,44	423	674810,49	2360156,3	497	674796,35	2359795,66	571	674851,79	2359801,42
350	674726,6	2360073,52	424	674810,47	2360155,26	498	674799,06	2359794,51	572	674850,21	2359810,8
351	674722,5	2360072,95	425	674810,96	2360154,35	499	674799,9	2359795,25	573	674862,69	2359812,62
352	674721,01	2360083,61	426	674811,84	2360153,81	500	674800,78	2359796,7	574	674863,64	2359813,03
353	674721,68	2360101,95	427	674812,88	2360153,79	501	674805,04	2359794,75	575	674864,26	2359813,86
354	674721,06	2360111,72	428	674818,13	2360155,05	502	674816,61	2359789,87	576	674864,38	2359814,89
355	674722,75	2360112,13	429	674819,8	2360146,81	503	674828,56	2359786,65	577	674863,97	2359815,84
356	674722,59	2360113,27	430	674822,62	2360136,07	504	674830,3	2359786,33	578	674863,14	2359816,46
357	674722,4	2360115,63	431	674825,12	2360127,18	505	674829,69	2359777,62	579	674862,11	2359816,58
358	674721,57	2360115,78	432	674827,47	2360118,11	506	674829,89	2359776,6	580	674849,62	2359814,76
359	674720,54	2360115,69	433	674829,39	2360108,76	507	674830,57	2359775,82	581	674846,7	2359863,44
360	674718,8	2360124,3	434	674830,64	2360100,54	508	674831,85	2359775,59	582	674846,61	2359868,29
361	674717,06	2360138,06	435	674833,83	2360069,77	509	674833,35	2359776,36	583	674846,15	2359886,37
362	674718,62	2360138,53	436	674835,54	2360051,58	510	674833,69	2359777,34	584	674845,53	2359897,29
363	674719,25	2360139,36	437	674836,82	2360042,42	511	674834,27	2359785,64	585	674845,4	2359904,55
364	674718,99	2360141,34	438	674836,82	2360039,95	512	674840,49	2359784,54	586	674845,34	2359907,92
365	674718,16	2360141,97	439	674833,15	2360039,4	513	674848,68	2359781,54	587	674844,58	2359917,9
366	674716,45	2360142,01	440	674832,36	2360039,05	514	674852,17	2359780,26	588	674852,88	2359918
367	674714,62	2360151,78	441	674832,44	2360037,04	515	674853,62	2359769,93	589	674853,25	2359918,1
368	674716,18	2360152,08	442	674832,44	2360035,77	516	674854,96	2359743,2	590	674853,09	2359920,01
369	674717,12	2360152,52	443	674833,75	2360035,44	517	674855,07	2359730,78	591	674853,02	2359921,95
370	674717,7	2360153,38	444	674836,89	2360035,91	518	674857,36	2359712,88	592	674844,53	2359921,9
371	674717,67	2360154,4	445	674837,13	2360027,92	519	674859,63	2359688,93	593	674844,3	2359936,07
372	674717,33	2360155,35	446	674836,72	2360016,25	520	674859,43	2359675,98	594	674852,5	2359936,39
373	674716,47	2360155,93	447	674837,06	2360005,93	521	674857,97	2359661,42	595	674852,37	2359940,24
374	674715,44	2360156	448	674837,94	2359995,15	522	674858,49	2359648,48	596	674844,21	2359940,07

597	674844,08	2359944,39
598	674843,31	2359970,62
599	674842,49	2359982,61
600	674842,03	2359994,05
601	674841,06	2360006,07
602	674840,72	2360016,18
603	674841,13	2360027,84
604	674840,91	2360035,26
605	674848,24	2360035,43
606	674861,99	2360038,84
607	674876,45	2360040,51
608	674890,29	2360041,15
609	674906,49	2360041,18
610	674911,62	2360041,5
611	674912,01	2360034,04
612	674912,31	2360019,47
613	674913,29	2360004,81
614	674913,39	2359993,02
615	674912,79	2359978,1
616	674913,73	2359966,14
617	674914,7	2359936,75
618	674916,95	2359923,97
619	674919,03	2359910,84
620	674920,21	2359904,85
621	674921,23	2359899,64
622	674922,88	2359887,88
623	674923,48	2359874,23
624	674924,83	2359866,78
625	674925,39	2359862,95
626	674925,8	2359862
627	674926,63	2359861,38
628	674927,66	2359861,26
629	674928,95	2359862,13
630	674930,69	2359862,38
631	674931,59	2359862,76
632	674931,57	2359862,91
633	674931,09	2359866,23
634	674930,13	2359866,34
635	674928,96	2359866,17
636	674928,77	2359867,5
1	674927,47	2359874,55