


Схема расположения земельного участка или земельных участков на кадастровом плане территории

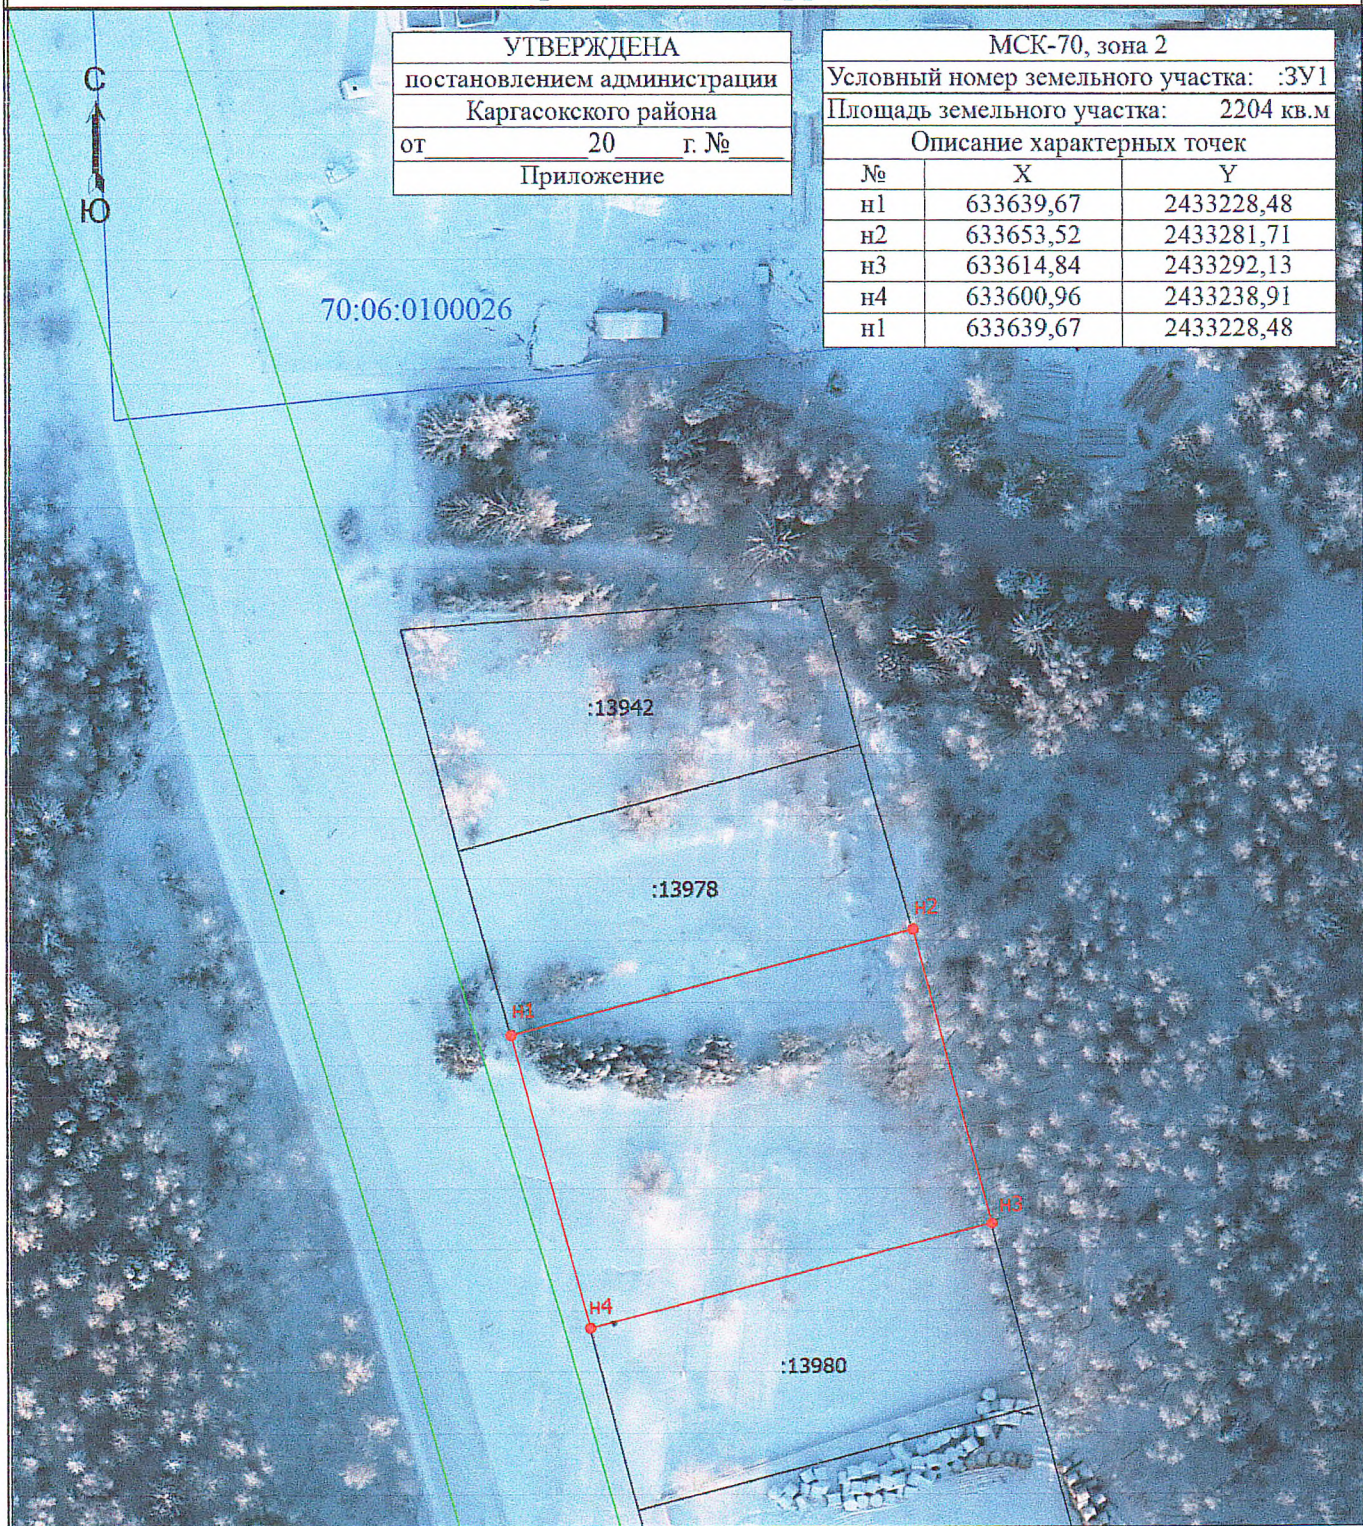

УТВЕРЖДЕНА
постановлением администрации
Каргасокского района
от 20 г. №
Приложение

МСК-70, зона 2		
Условный номер земельного участка: :ЗУ1		
Площадь земельного участка: 2204 кв.м		
Описание характерных точек		
№	X	Y
n1	633639,67	2433228,48
n2	633653,52	2433281,71
n3	633614,84	2433292,13
n4	633600,96	2433238,91
n1	633639,67	2433228,48

Масштаб 1:1000

Условные обозначения

- - Часть границы, местоположение которой определено при выполнении кадастровых работ
- - Характерная точка границы земельного участка, сведения о которой отсутствуют в ЕГРН, местоположение которой определено при кадастровых работах (новая характерная точка)
- n1 - Обозначение новой характерной точки
- :13942 - Кадастровый номер земельного участка
- - Часть границы, сведения ЕГРН о которой позволяют однозначно определить ее положение на местности
- - Граница кадастрового квартала
- - Граница зоны с особыми условиями
- 70:06:0100026 - Номер кадастрового квартала