


## Схема расположения земельного участка или земельных участков на кадастровом плане территории

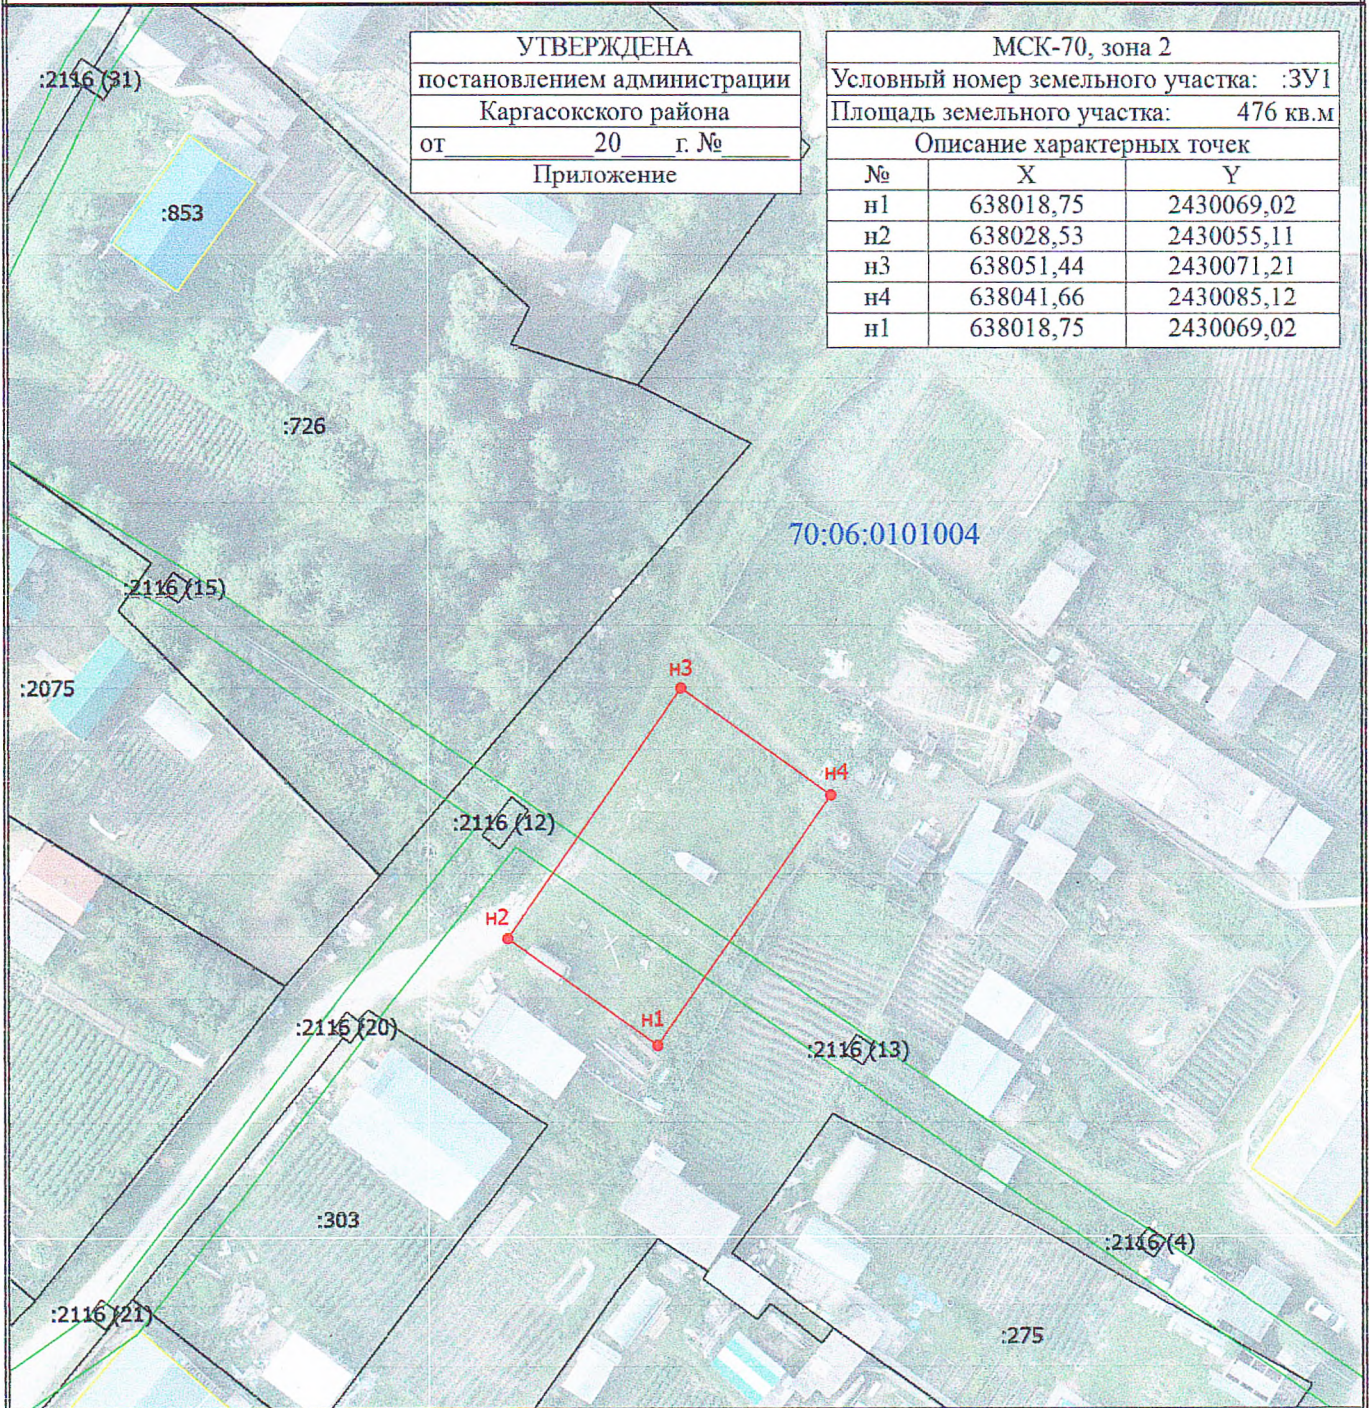

УТВЕРЖДЕНА  
 постановлением администрации  
 Каргасокского района  
 от 20 г. №  
 Приложение

МСК-70, зона 2		
Условный номер земельного участка: :3У1		
Площадь земельного участка: 476 кв.м		
Описание характерных точек		
№	X	Y
n1	638018,75	2430069,02
n2	638028,53	2430055,11
n3	638051,44	2430071,21
n4	638041,66	2430085,12
n1	638018,75	2430069,02

Масштаб 1:700

**Условные обозначения**

- - Часть границы, местоположение которой определено при выполнении кадастровых работ
- - Характерная точка границы земельного участка, сведения о которой отсутствуют в ЕГРН, местоположение которой определено при кадастровых работах (новая характерная точка)
- n1 - Обозначение новой характерной точки
- :59 - Кадастровый номер земельного участка
- :853 - Кадастровый номер здания
- :2116 (4) - Обозначение контура земельного участка
- - Часть границы, сведения ЕГРН о которой позволяют однозначно определить ее положение на местности
- - Граница здания, граница сооружения
- - Граница зоны с особыми условиями
- 70:06:0101004 - Номер кадастрового квартала