


## Схема расположения земельного участка или земельных участков на кадастровом плане территории



УТВЕРЖДЕНА
постановлением администрации
Каргасокского района
от 20 г. №
Приложение

МСК-70, зона 2		
Условный номер земельного участка: :ЗУ1		
Площадь земельного участка: 1591 кв.м		
Описание характерных точек		
№	X	Y
н1	638685,47	2429617,86
н2	638695,98	2429648,08
н3	638649,01	2429664,42
н4	638638,50	2429634,19
н1	638685,47	2429617,86

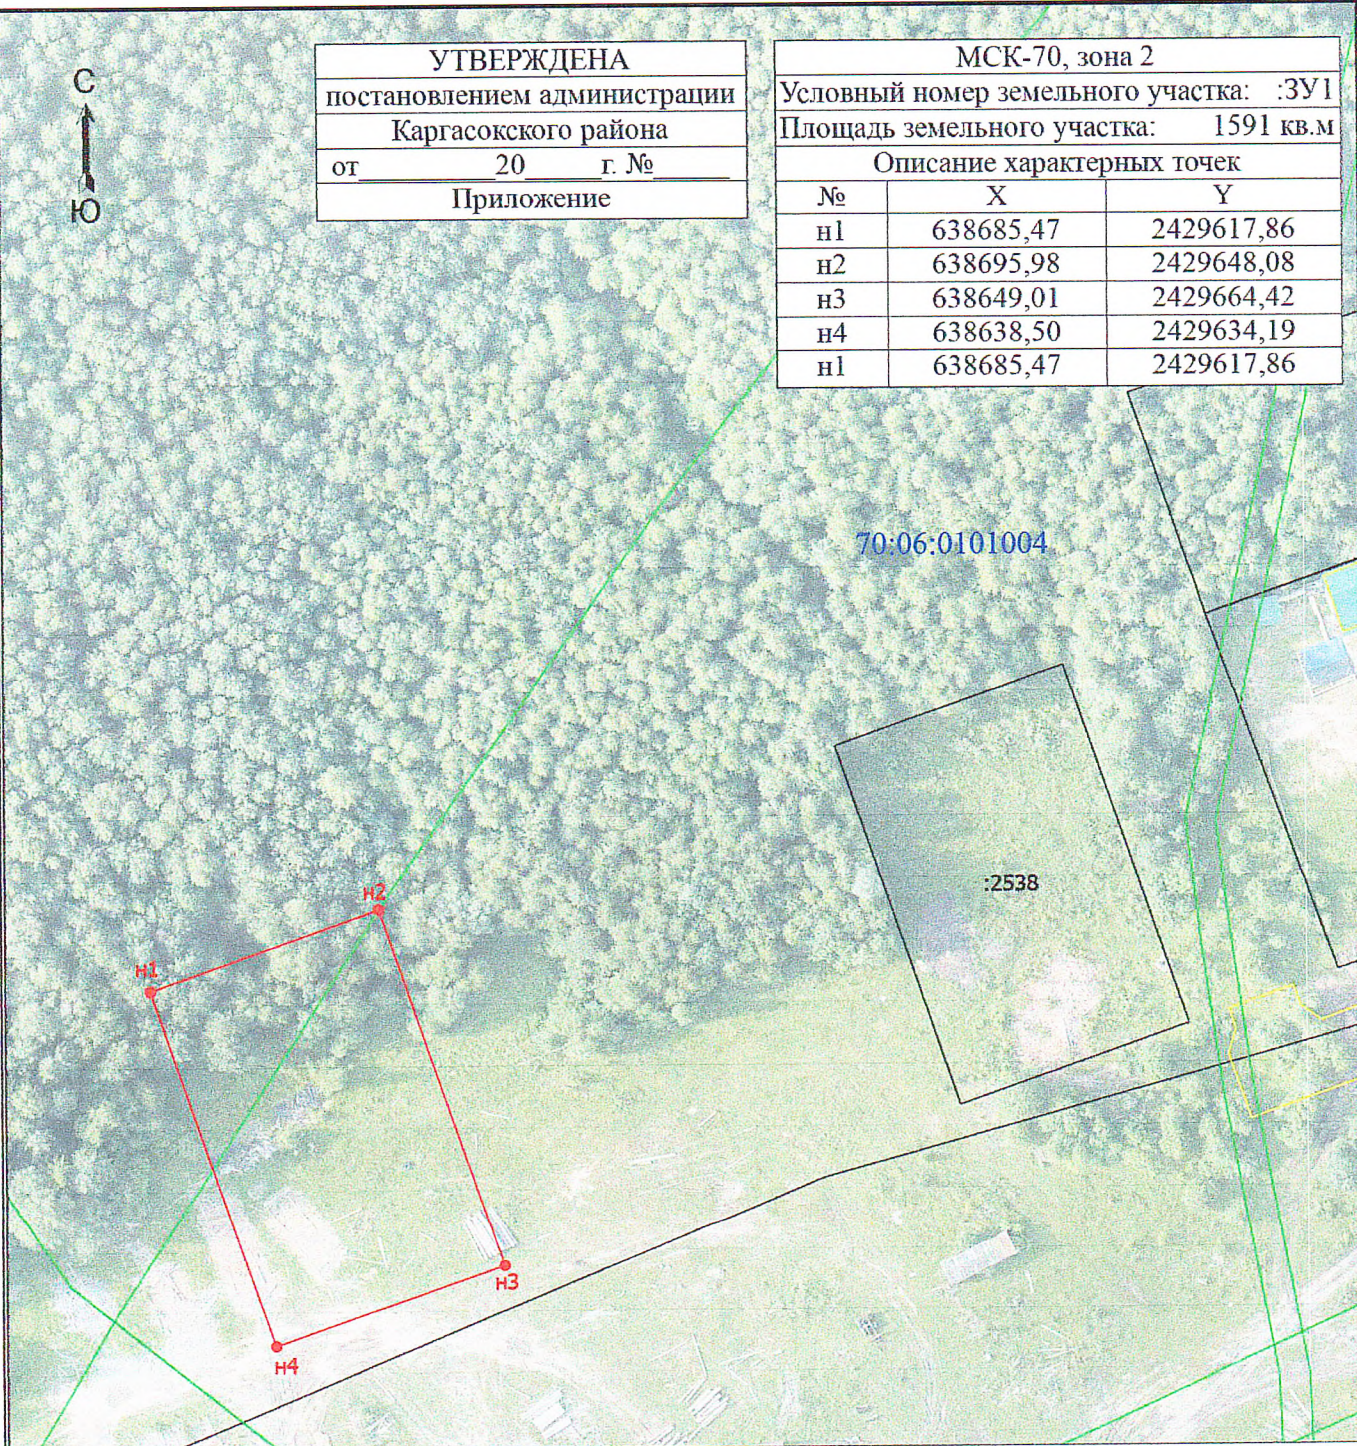

Масштаб 1:1000

### Условные обозначения

- - Часть границы, местоположение которой определено при выполнении кадастровых работ
- - Характерная точка границы земельного участка, сведения о которой отсутствуют в ЕГРН, местоположение которой определено при кадастровых работах (новая характерная точка)
- н1 - Обозначение новой характерной точки
- :2066 - Кадастровый номер земельного участка
- :2600 - Кадастровый номер здания
- - Часть границы, сведения ЕГРН о которой позволяют однозначно определить ее положение на местности
- - Граница здания, граница сооружения
- - Граница зоны с особыми условиями
- 70:06:0101004 - Номер кадастрового квартала