



проекта планировки территории под объект "Обустройство Крапивинского нефтяного месторождения. Кустовая площадка №23"

- границы элемента  
планировочной структуры

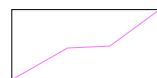

- граница нефтяного месторождения

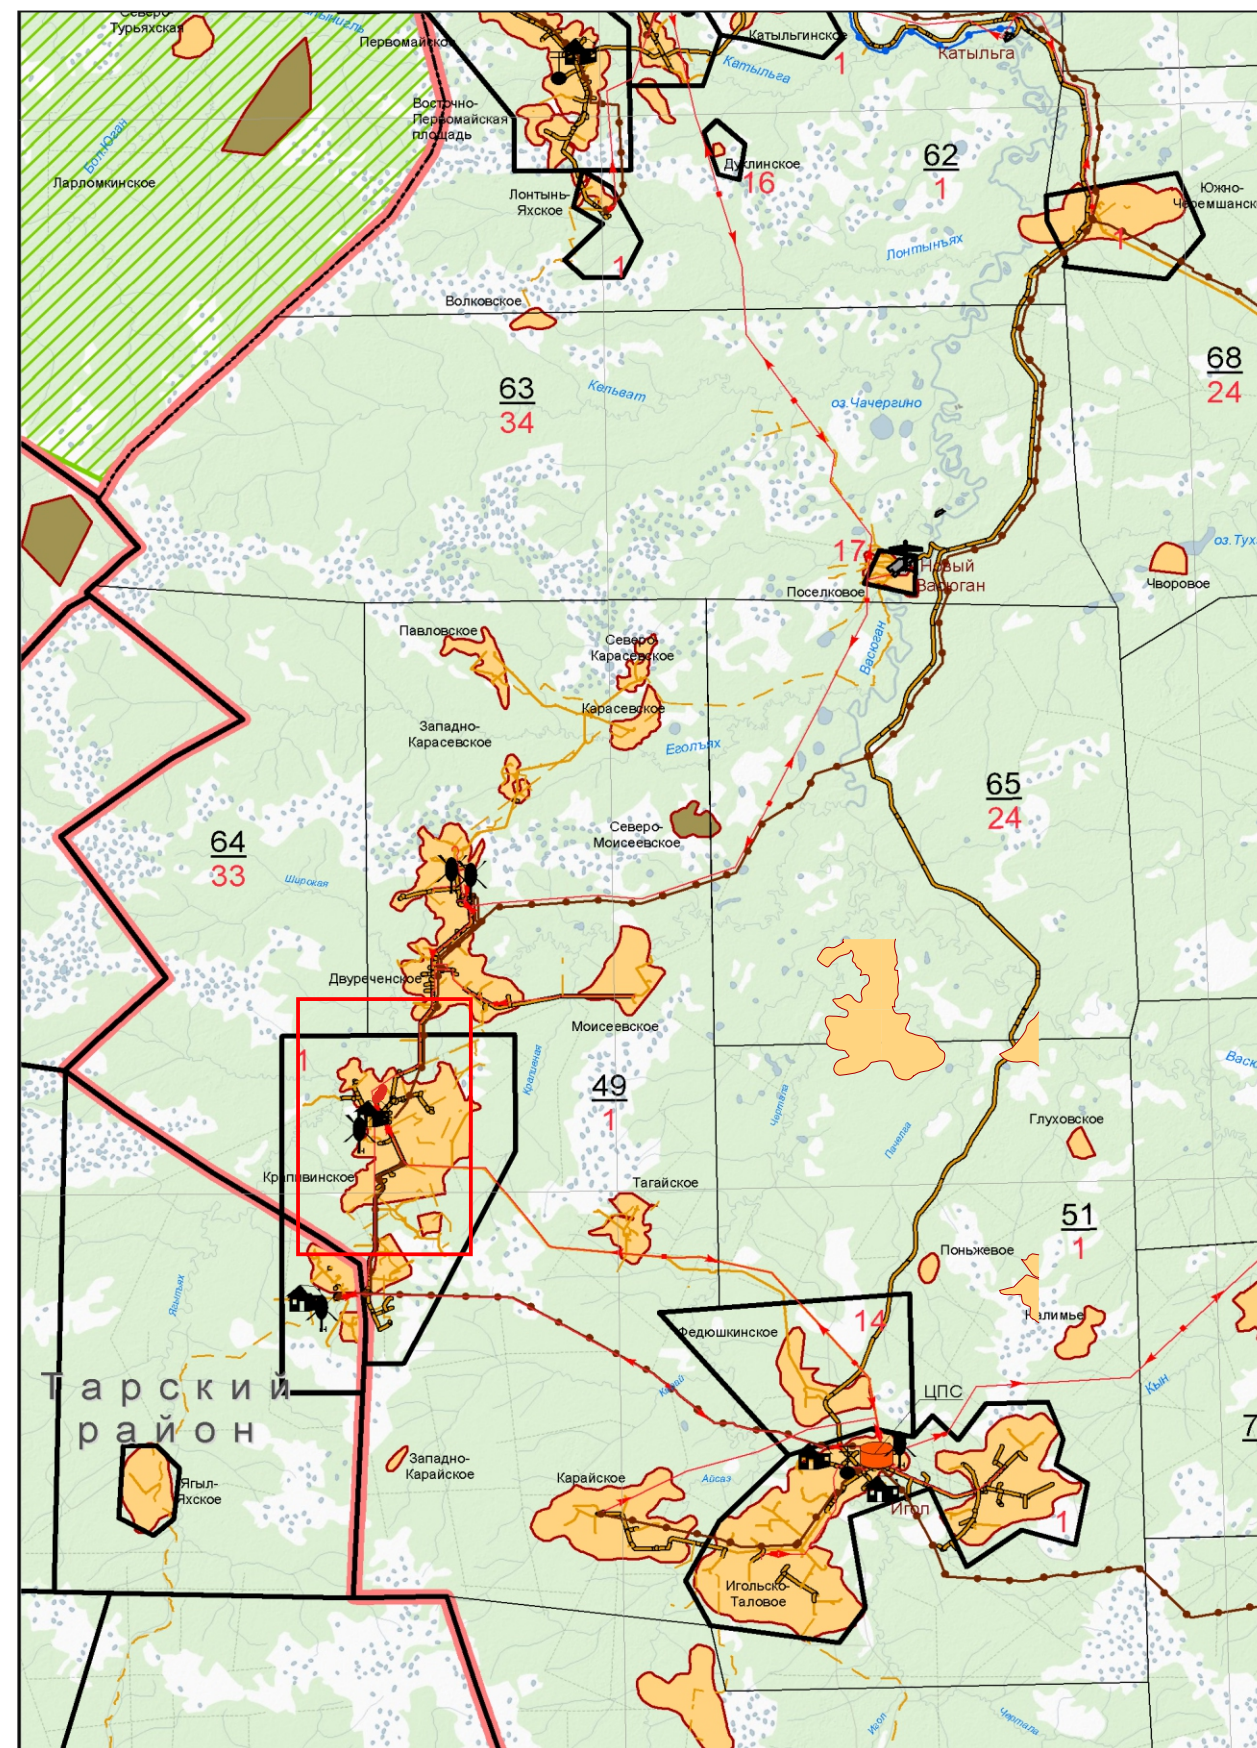

114

- размещение элемента планировочной структуры