Проект межевания территории для размещения линейного объекта «Обустройство Снежного НГКМ. Газопровод «УППНГ Снежного НГКМ – ПСП «Забьялово». Коммерческий узел учета газа»
Землепользователь ООО "Норд-Империал"
Масштаб 1:5000

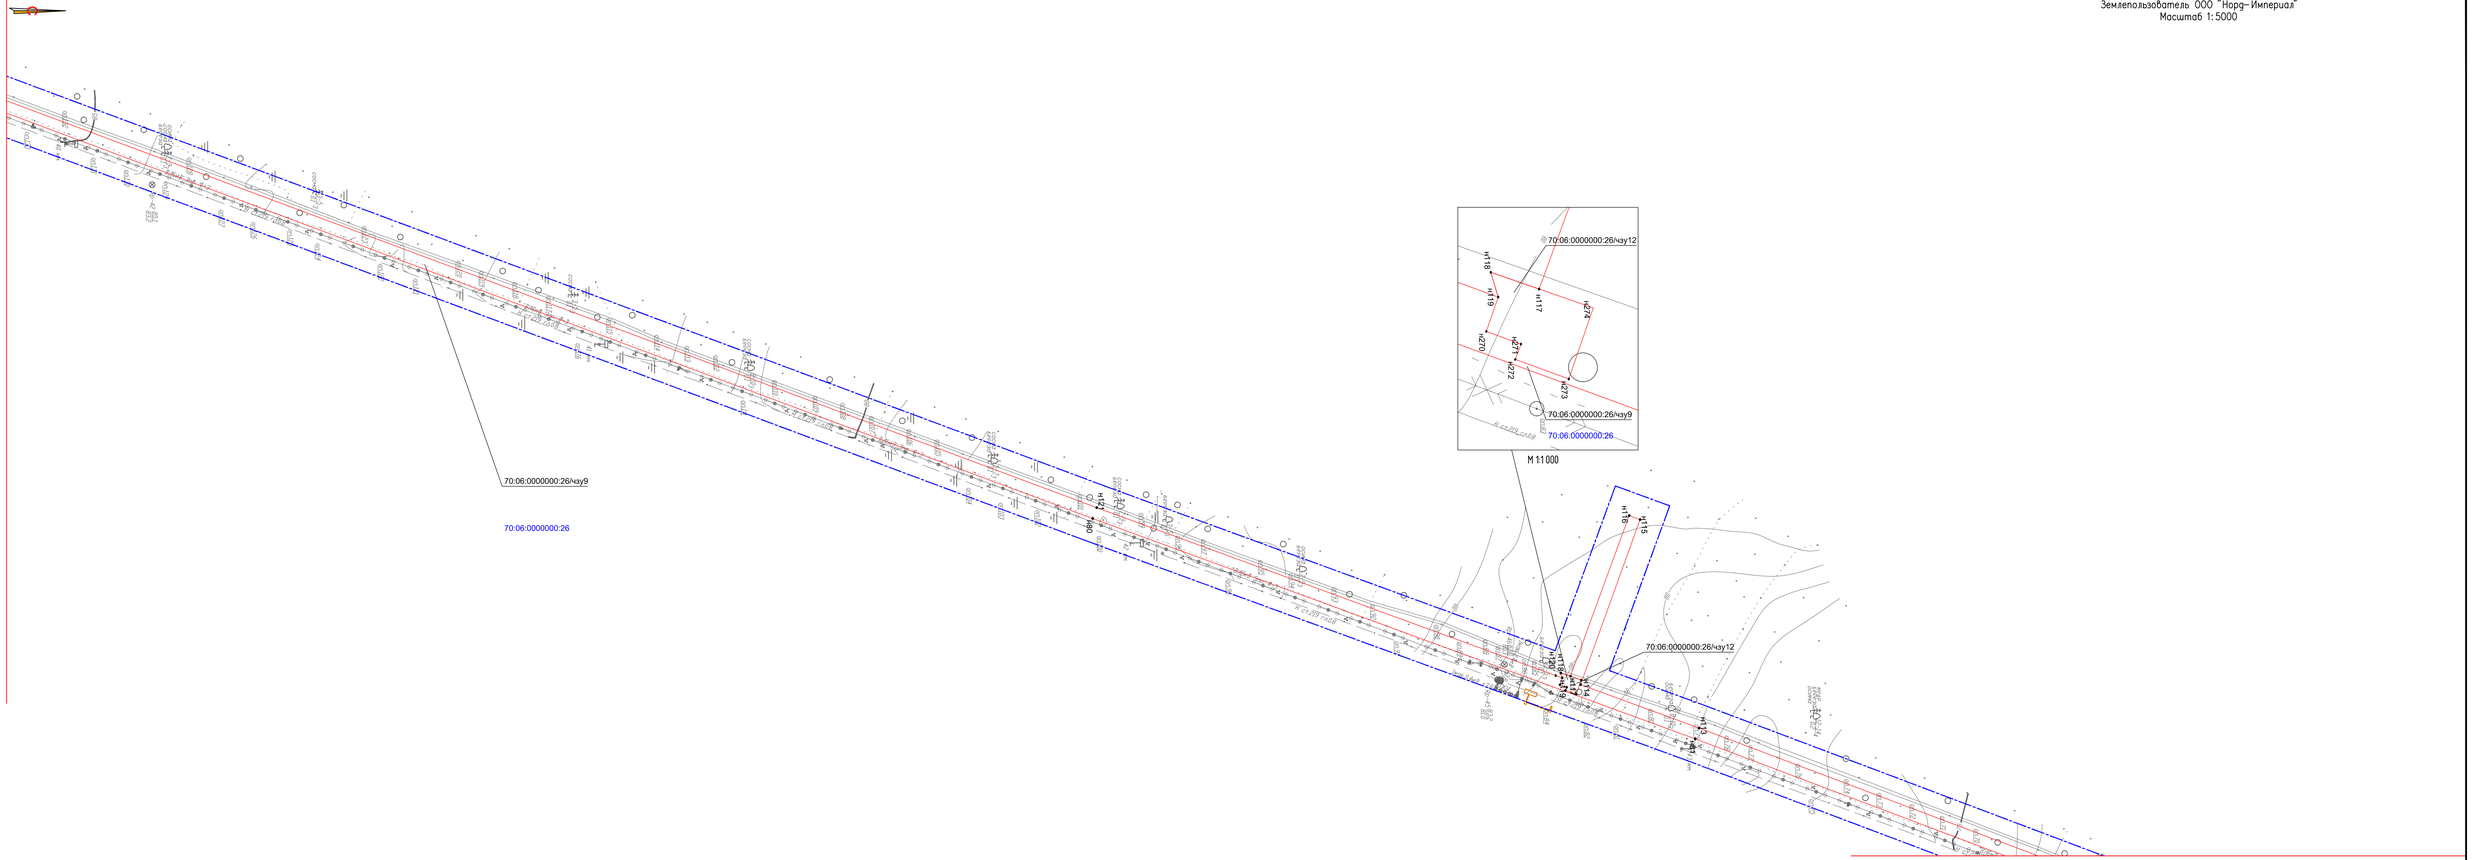




Формат А3х3