



Схема расположения линейных объектов
"Обустройство Колотушного нефтяного месторождения.
Кустовая площадка № 5"
в границах Каргасокского района Томской области

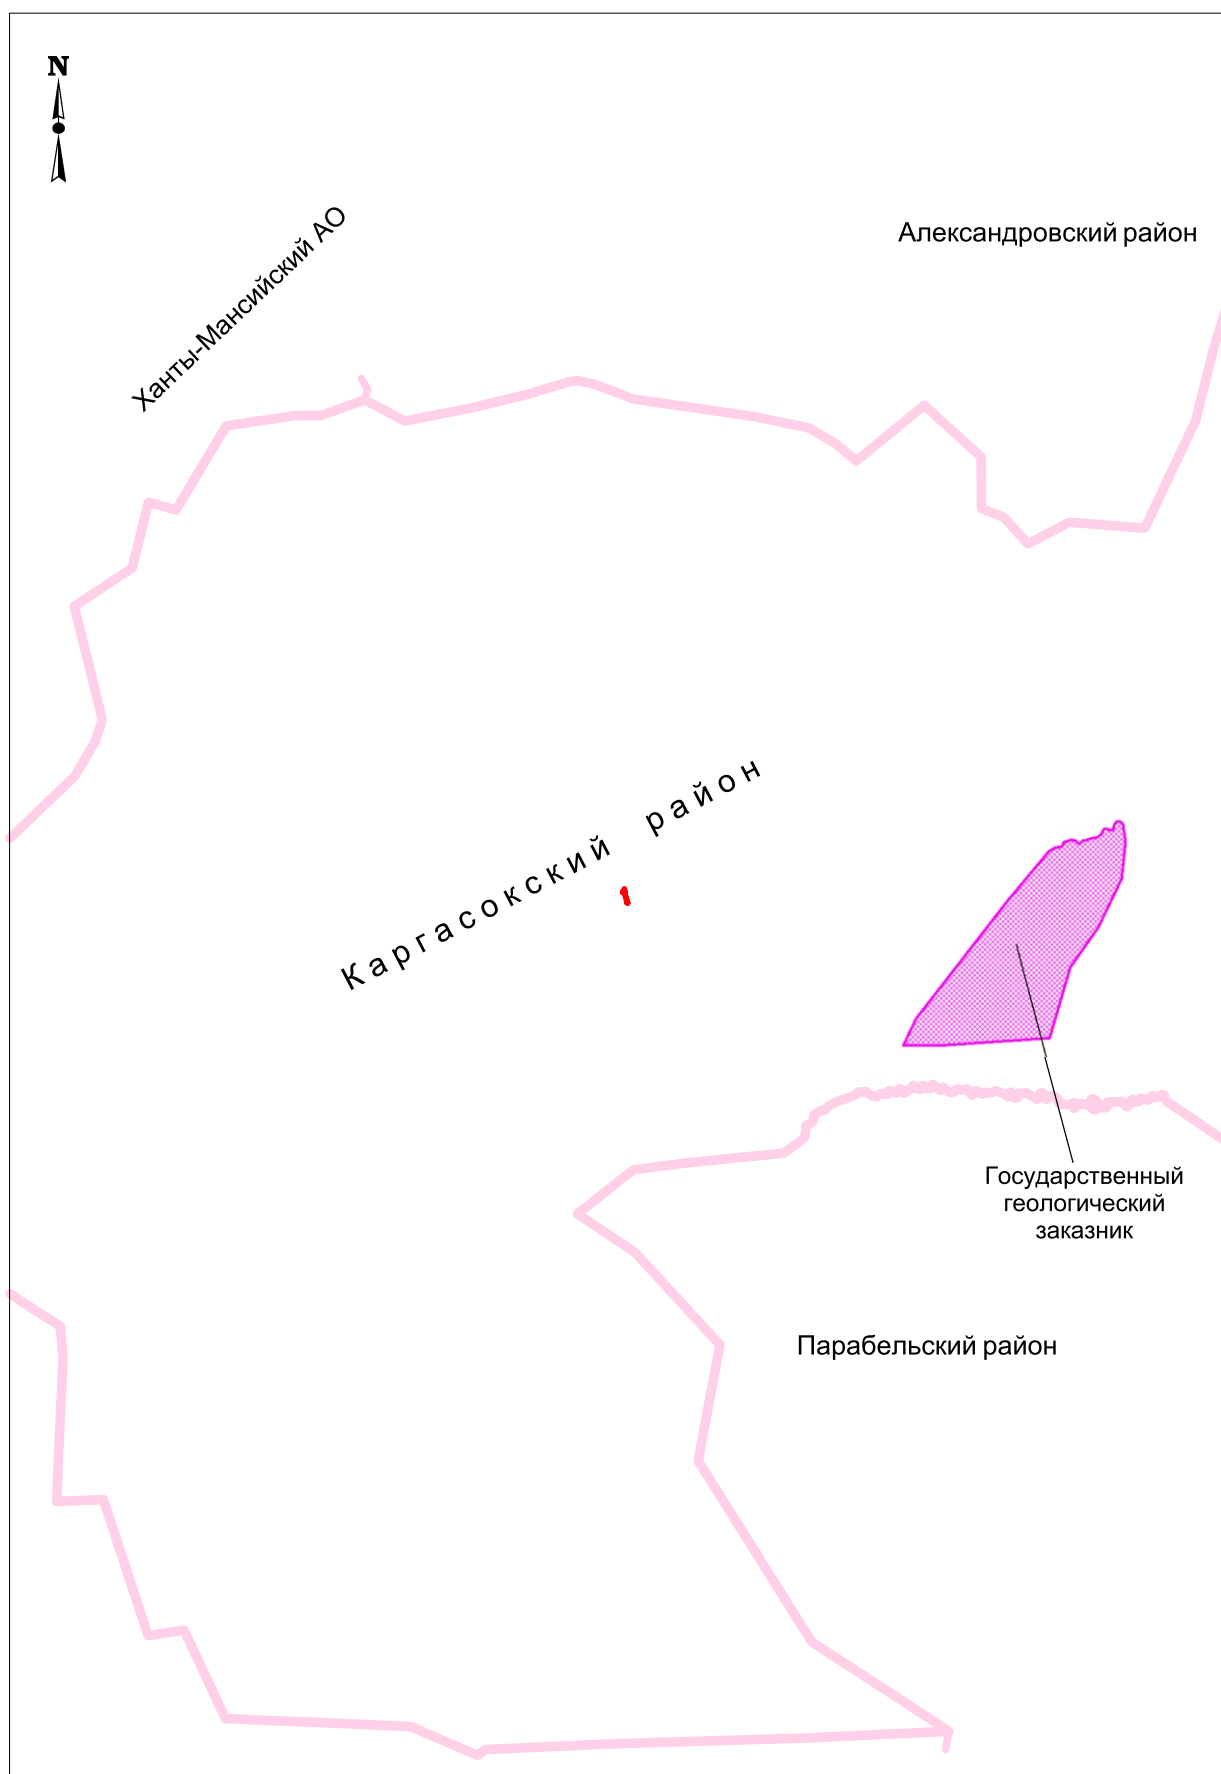

Масштаб 1:1 500 000

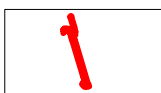

линейный объект