




СХЕМА ИСПОЛЬЗОВАНИЯ ТЕРРИТОРИИ В ПЕРИОД ПОДГОТОВКИ ПРОЕКТА ПЛАНИРОВКИ ТЕРРИТОРИИ
под линейные объекты
«Обустройство Колотушного нефтяного месторождения. Кустовая площадка № 4»

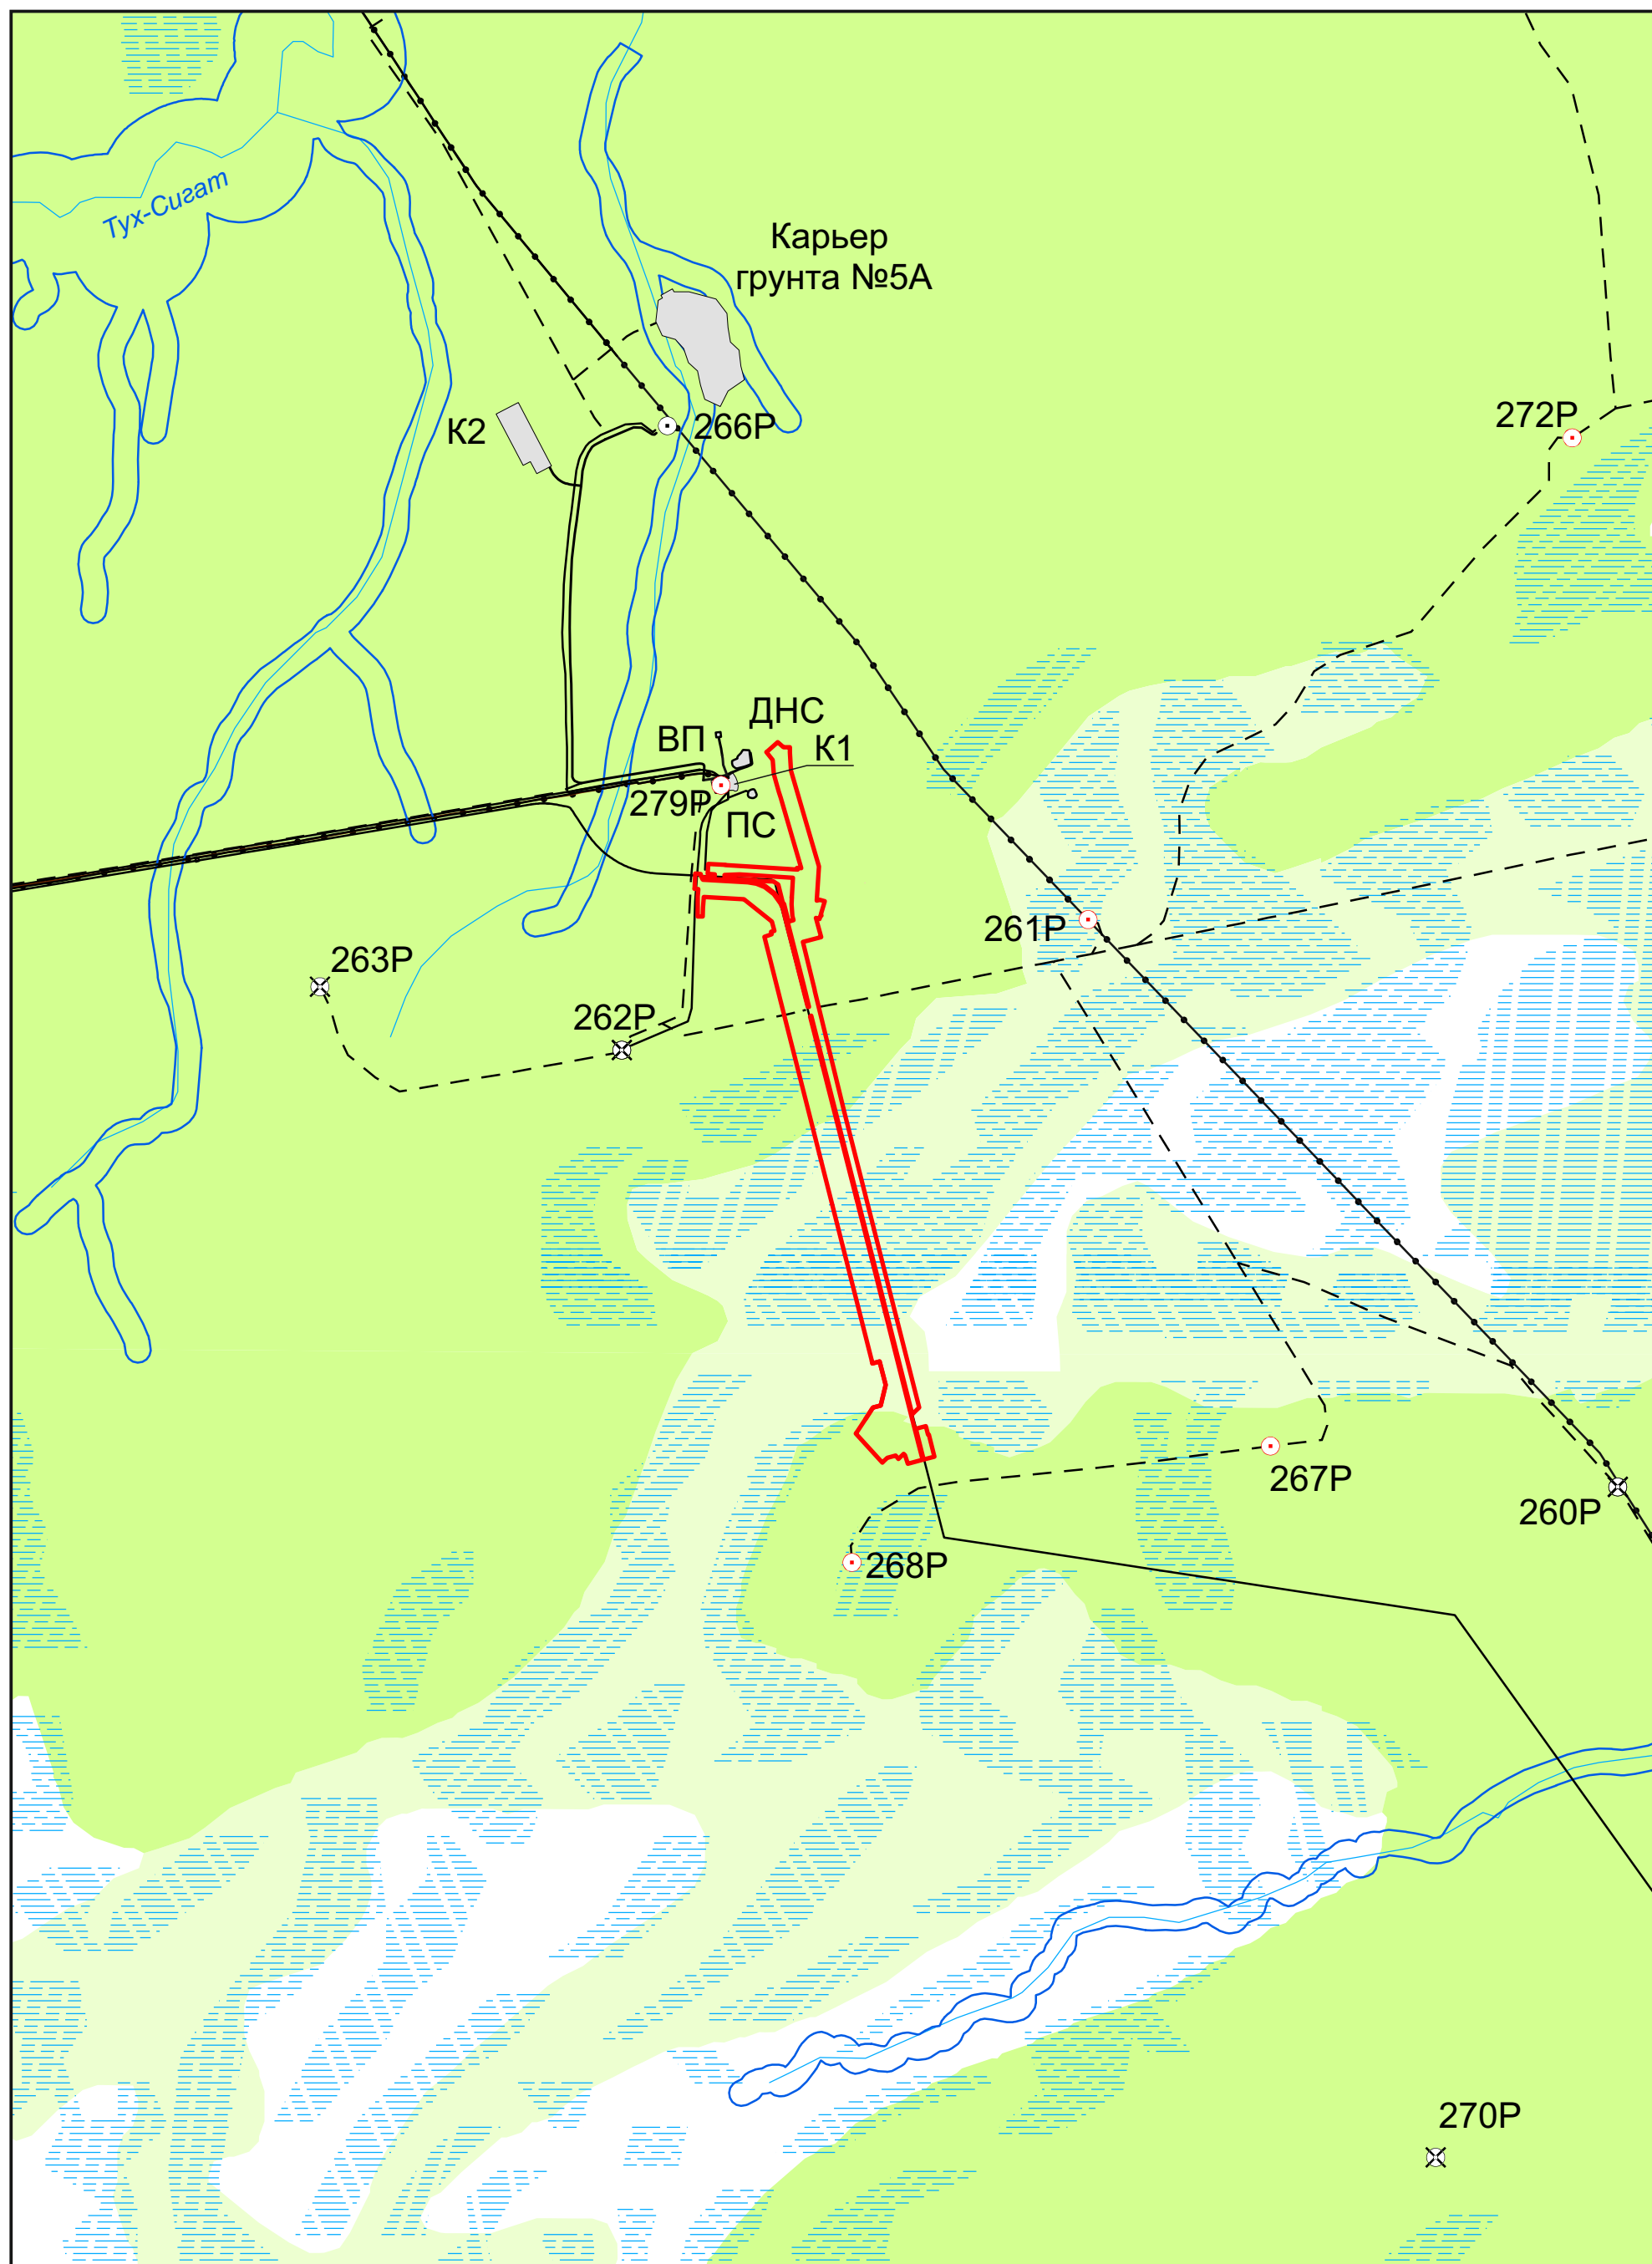

размещение линейных объектов