



СХЕМА ИСПОЛЬЗОВАНИЯ ТЕРРИТОРИИ В ПЕРИОД ПОДГОТОВКИ
ПРОЕКТА ПЛАНИРОВКИ ТЕРРИТОРИИ
под линейные объекты "Обустройство Игольского-Талового нефтяного месторождения.
Кустовая площадка № 72"

M1:50 000

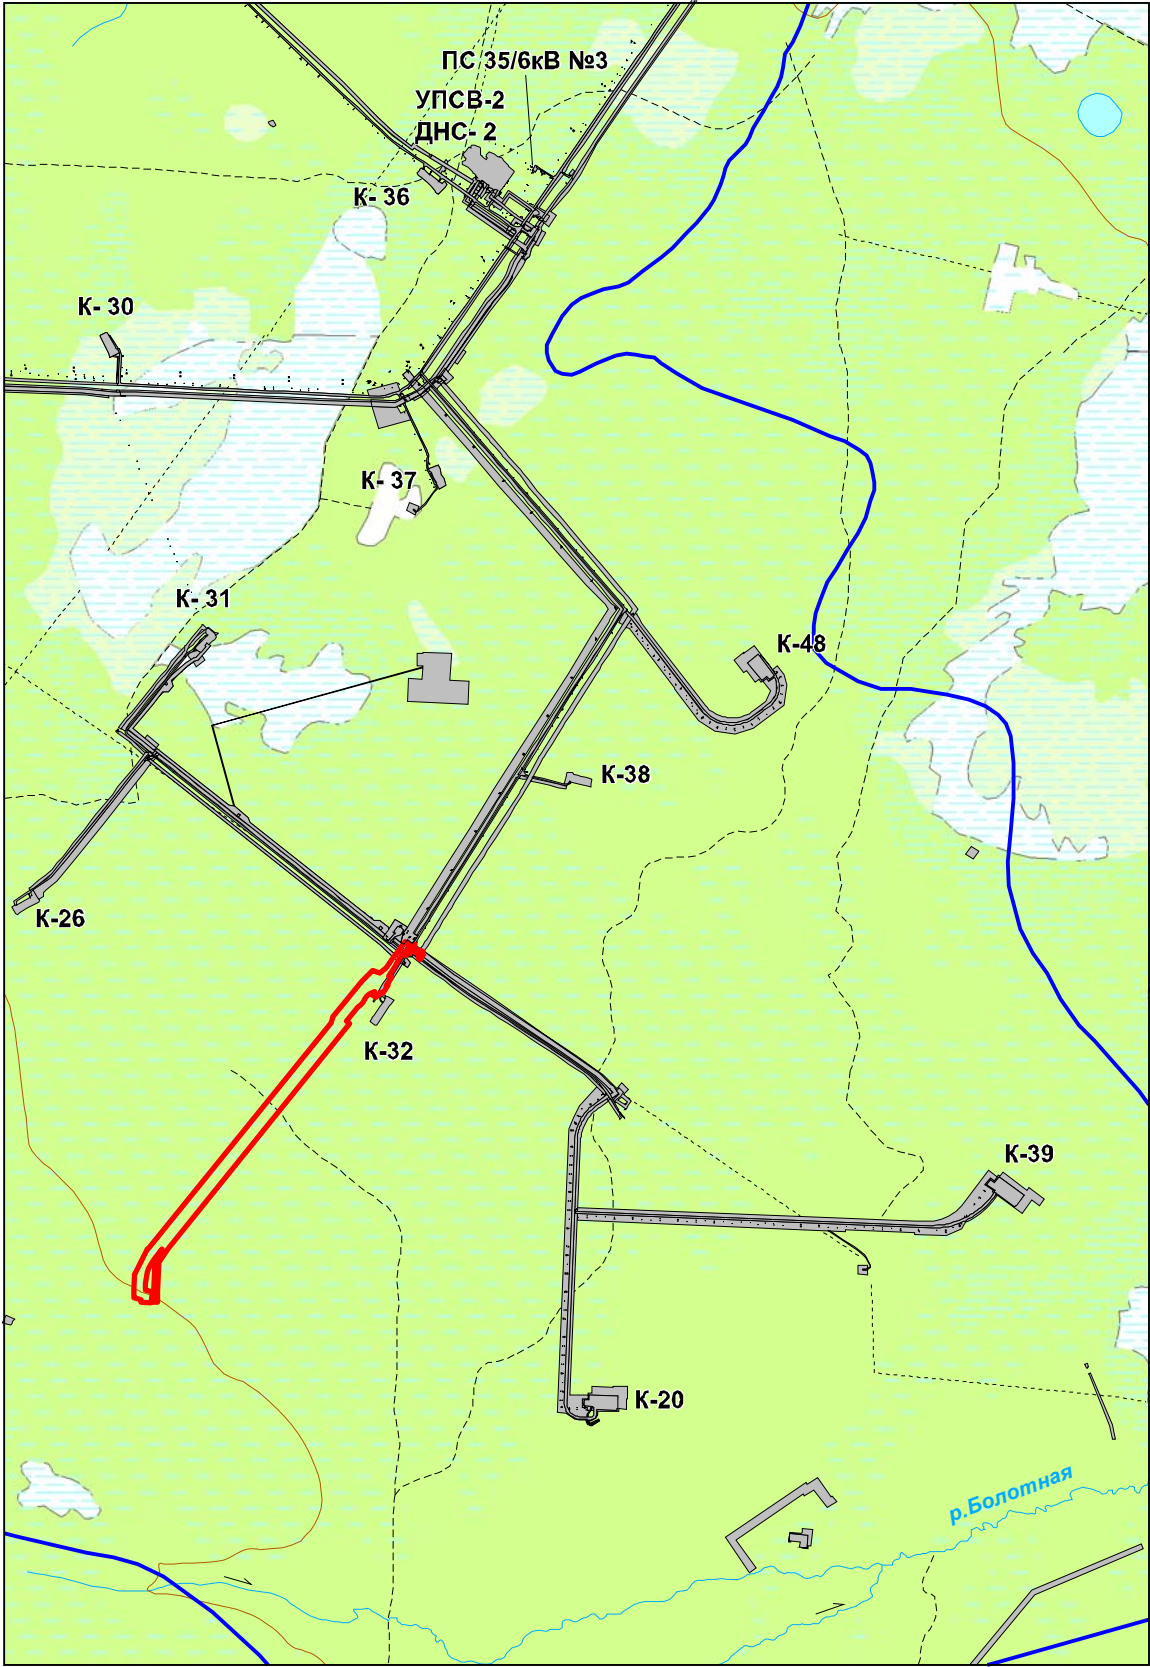

УСЛОВНЫЕ ОБОЗНАЧЕНИЯ

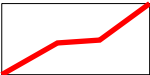

- размещение линейных объектов



- граница нефтяного месторождения

