Основная часть проекта планировки территории для размещения линейного объекта «Обустройство Снежного НГКМ. Газопровод «УППНГ Снежного НГКМ – ПСП «Забьялово». Коммерческий узел учета газа»
Землепользователь ООО "Норд-Империал"
Масштаб 1:5000

Экспликация зоны планируемого размещения линейного объекта

Номер	Наименование
1	Обустройство Снежного НГКМ. Газопровод «УППНГ Снежного НГКМ – ПСП «Забьялово». Коммерческий узел учета газа

Экспликация проектируемых линейных объектов

Номер	Наименование
1	Обустройство Снежного НГКМ. Газопровод «УППНГ Снежного НГКМ – ПСП «Забьялово». Коммерческий узел учета газа

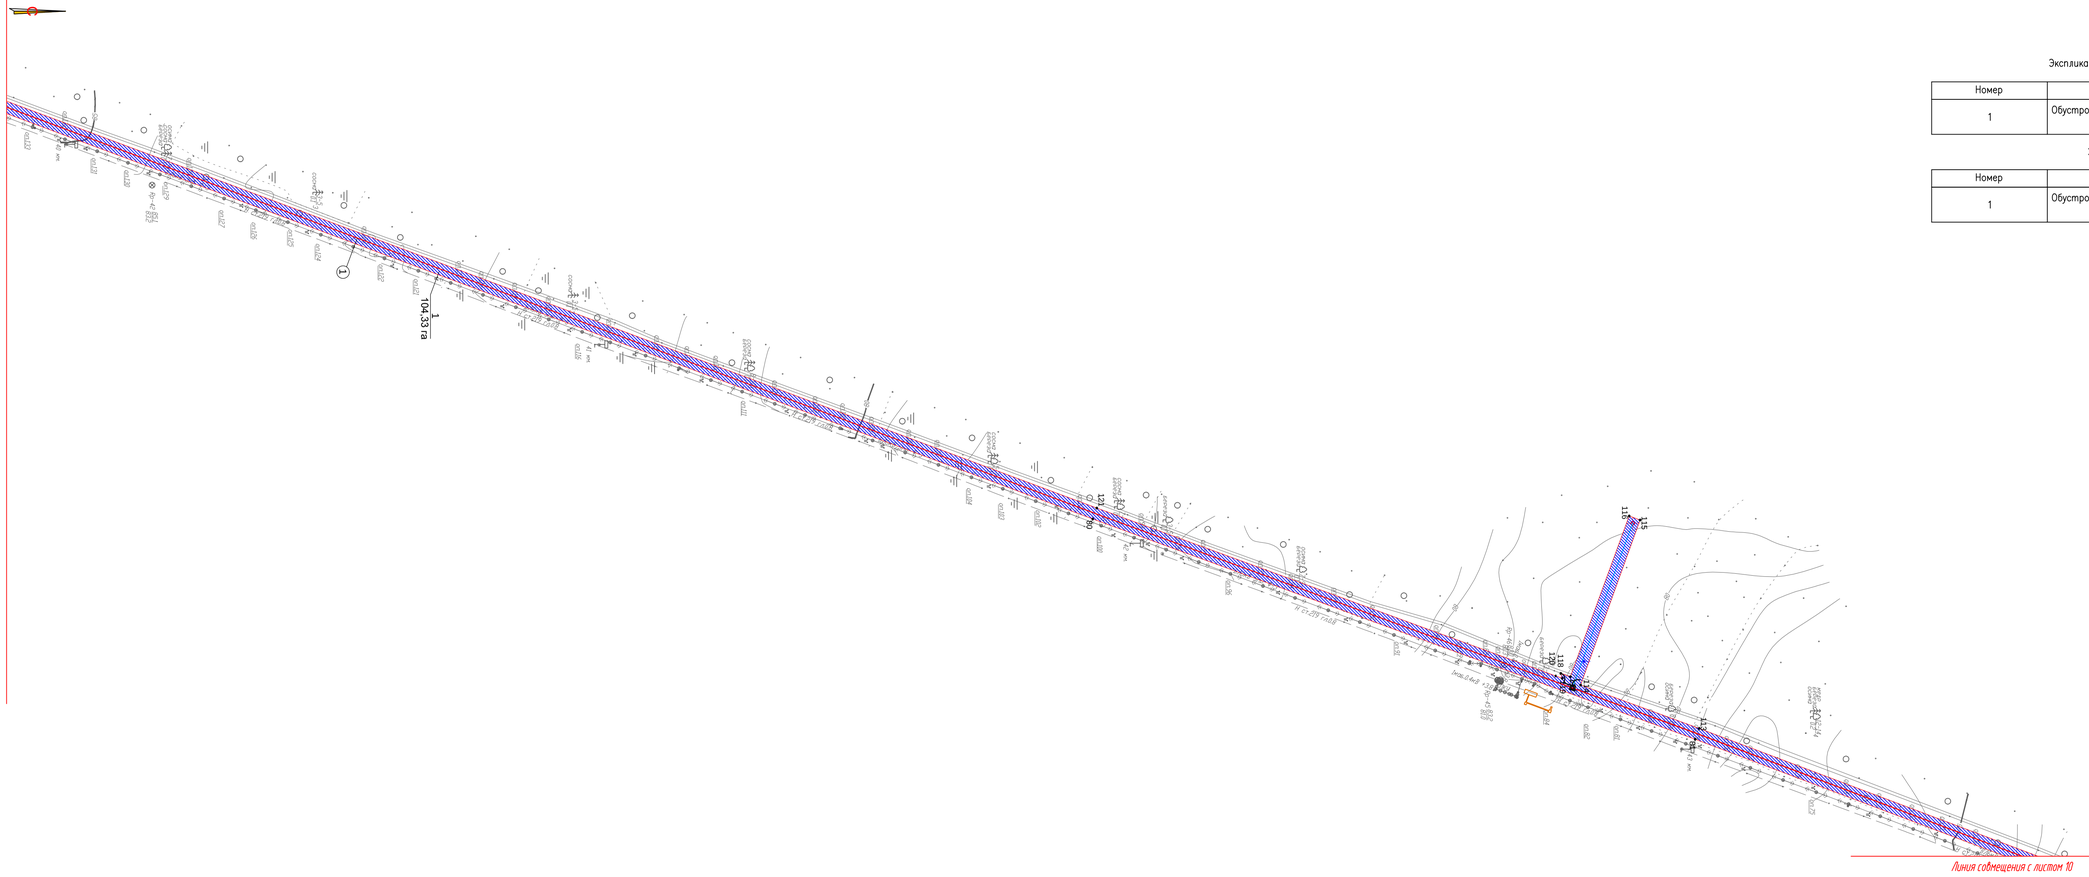

Формат А3х3