



# План границ объекта

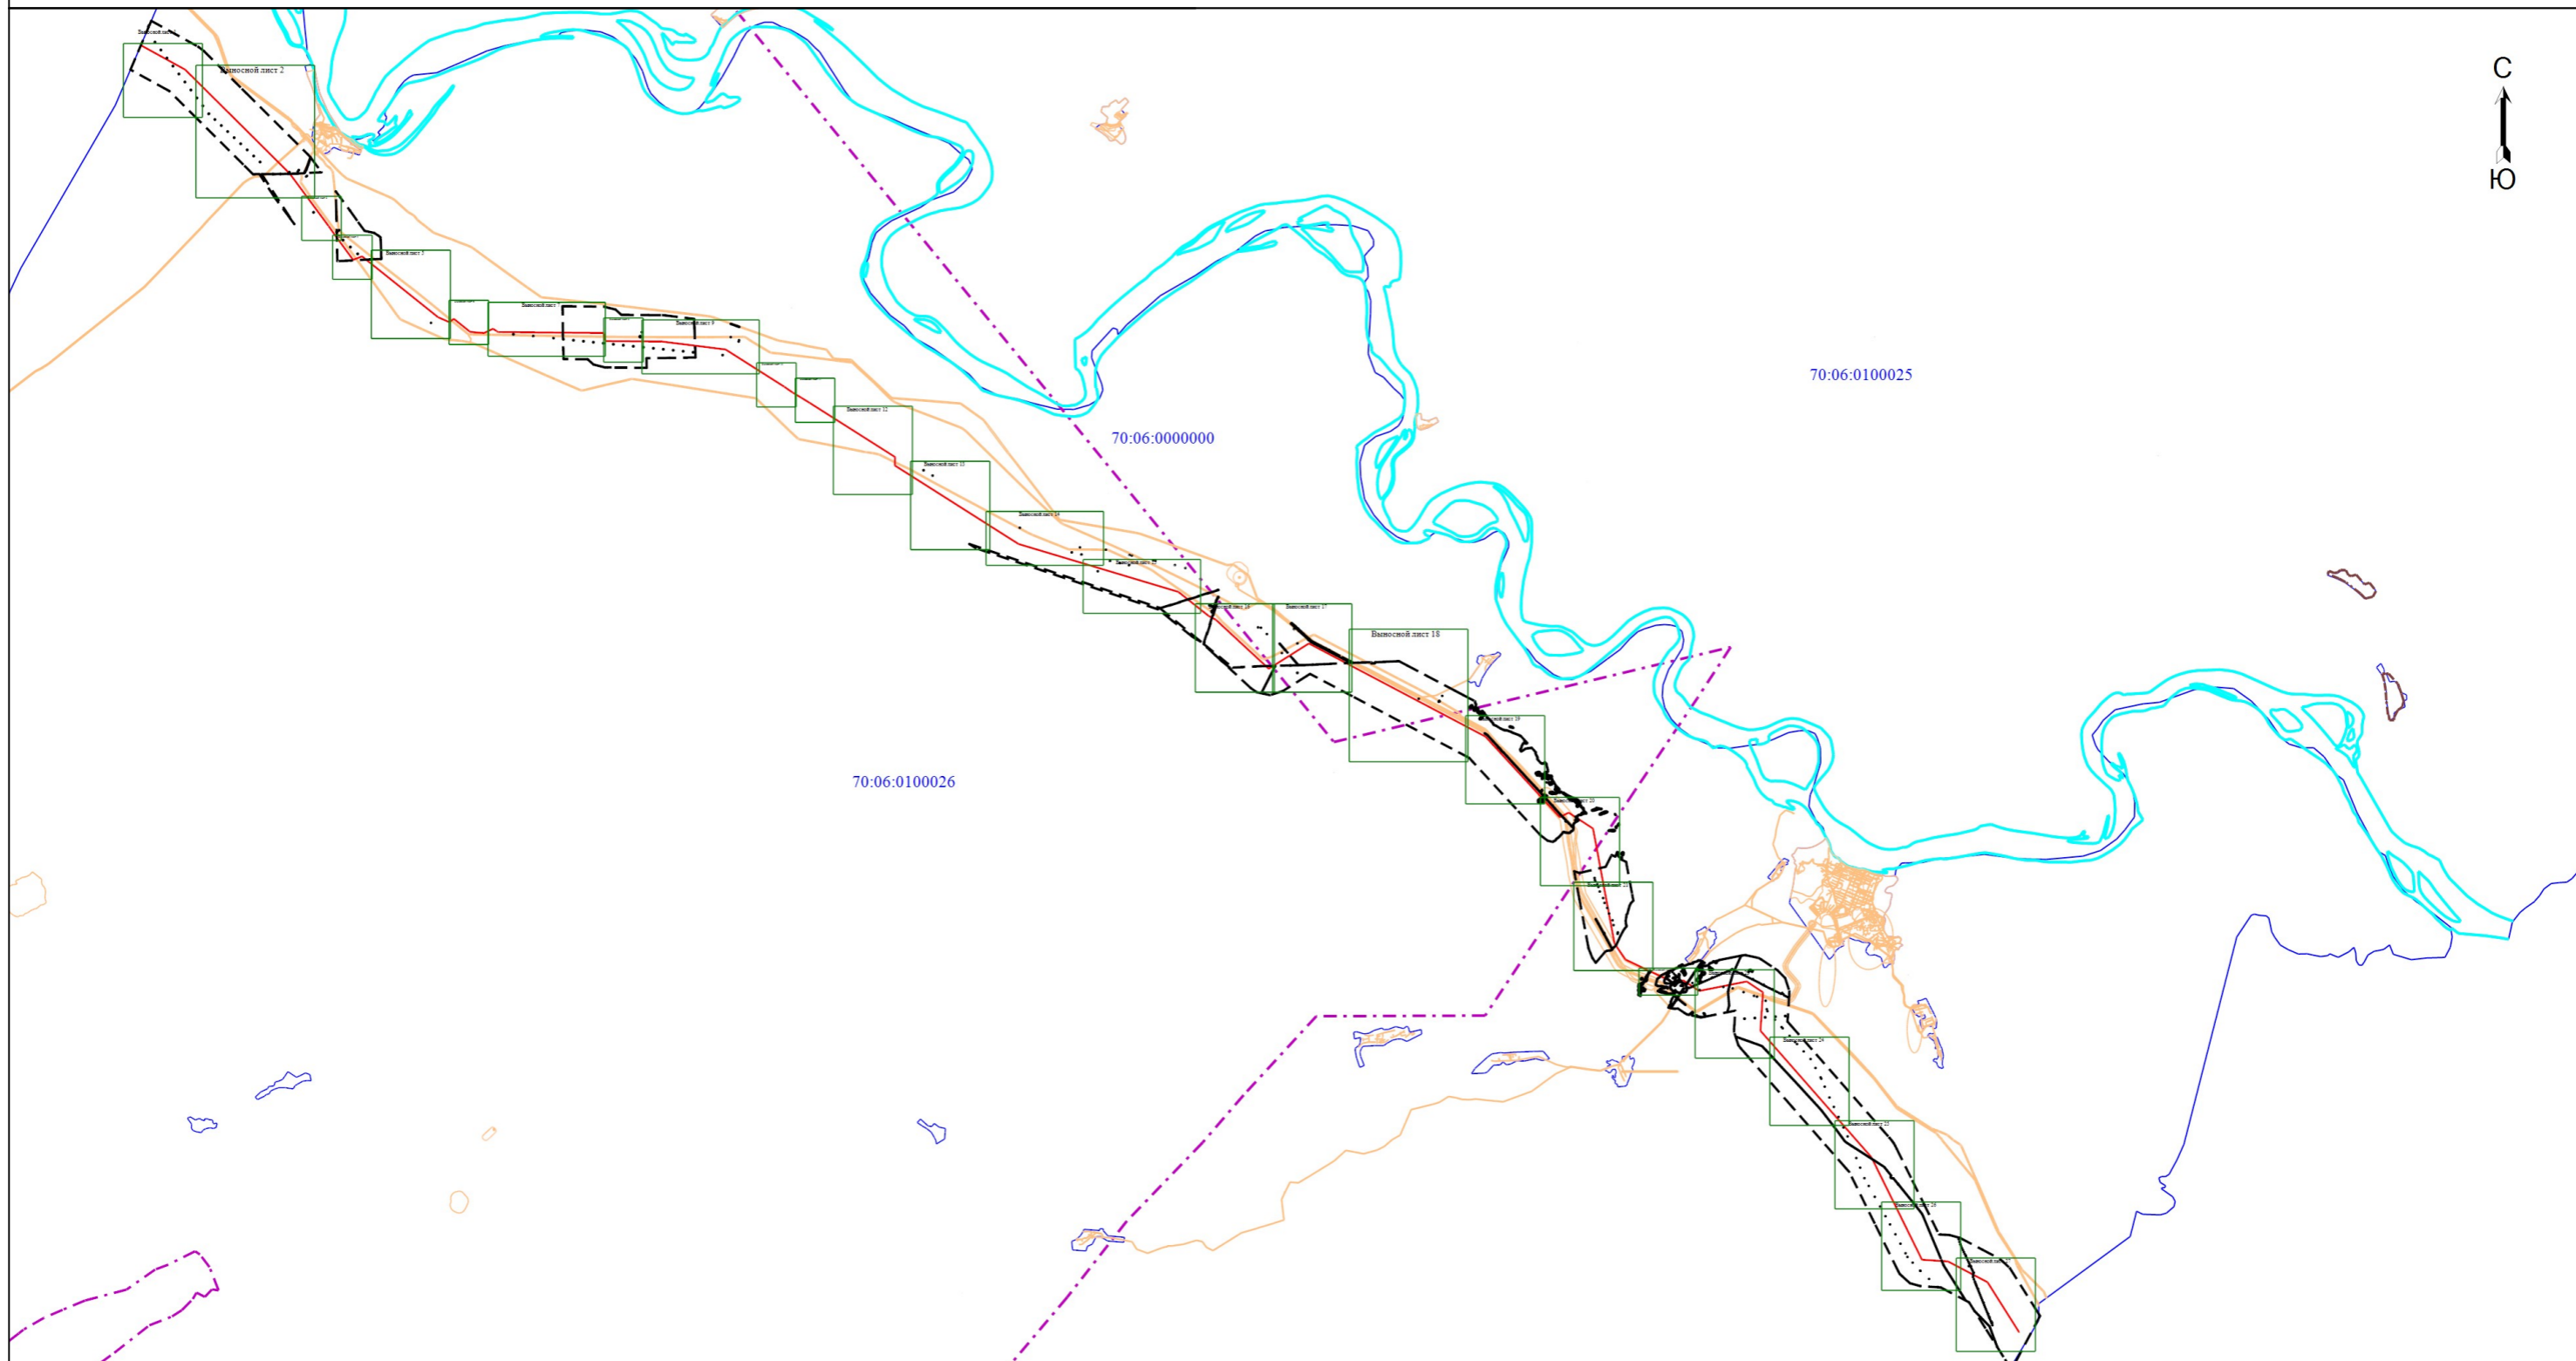


Масштаб 1:300000

Условные обозначения:

-  Область выносного листа
- Лист 1      Номер выносного листа

Используемые условные знаки и обозначения приведены на отдельной странице в конце раздела

Подпись  Герасименко Е.Н.      Дата "10" марта 2023г.

Место для оттиска печати (при наличии) лица, составившего описание местоположения границ объекта

