

# Схема границ публичного сервитута

Публичный сервитут «Распределительный газопровод к жилым домам в с. Вертикос - ул. Ленина, ул. Мира» с кадастровым номером 70:06:0100003:985  
План границ объекта (обзорная схема)



Масштаб 1:1000

## Условные обозначения:

- 1 ● характерная точка границы публичного сервитута
- граница публичного сервитута
- 70:14:0108002 кадастровый квартал
- ось подземного газопровода

70:14:010002:392 кадастровый номер з/у, зарегистрированный в ЕГРН




Кадастровый инженер  
А.В. Луков  
16.07.2024

# Схема границ публичного сервитута

Публичный сервитут «Распределительный газопровод к жилым домам в с. Вертикос - ул. Ленина, ул. Мира» с кадастровым номером 70:06:0100003:985

Лист 2

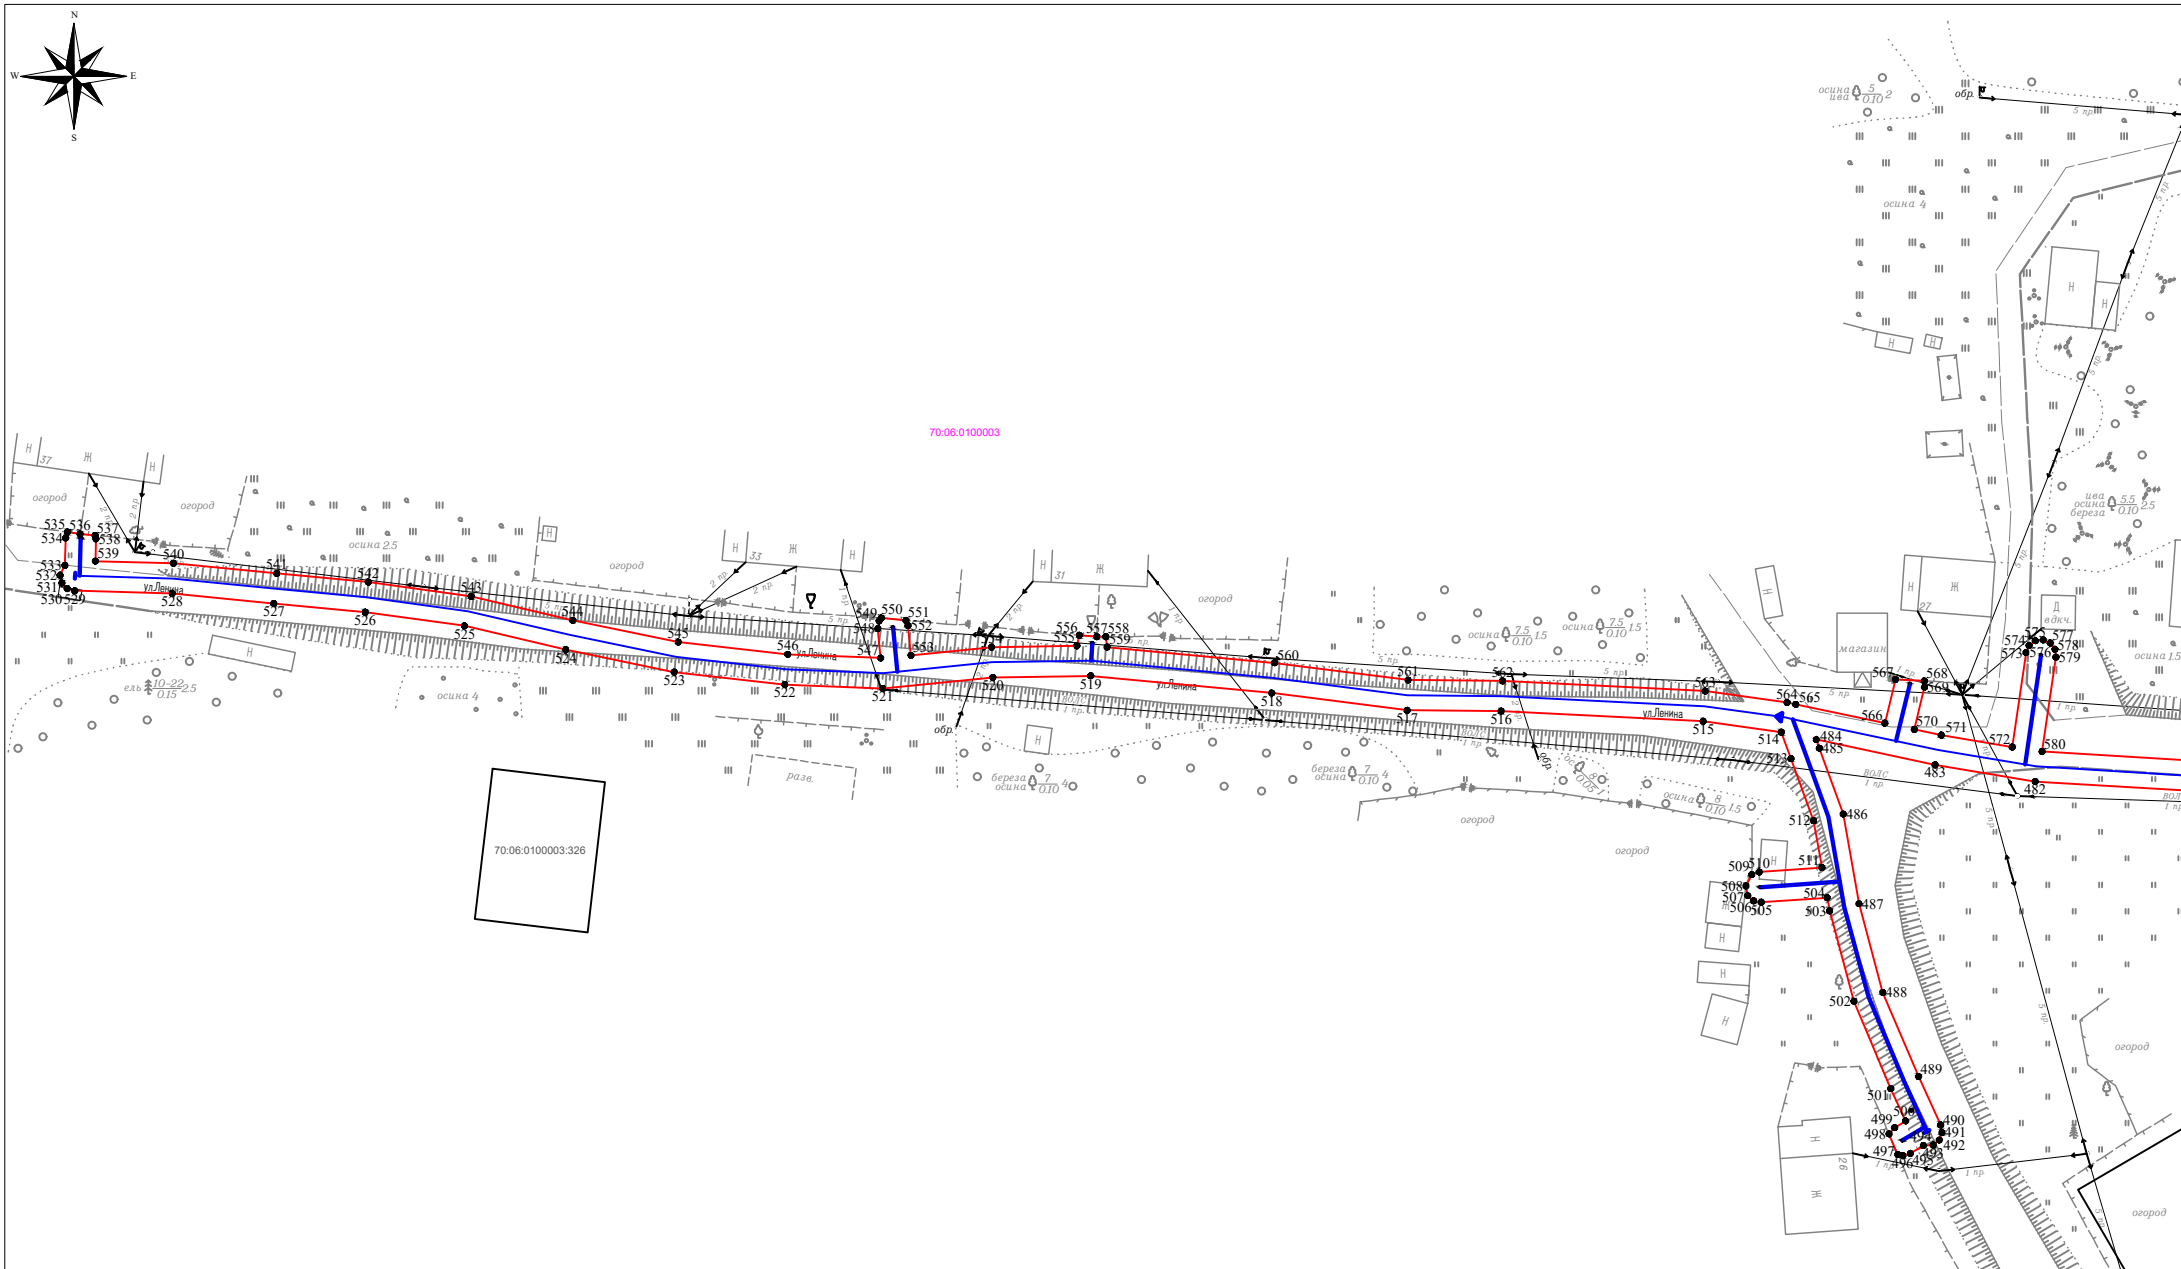

Условные обозначения представлены на Листе 1

Масштаб 1:1000



Кадастровый инженер  
А.В. Луков  
01.08.2024

# Схема границ публичного сервитута

Публичный сервитут «Распределительный газопровод к жилым домам в с. Вертикос - ул. Ленина, ул. Мира» с кадастровым номером 70:06:0100003:985



Условные обозначения представлены на Листе 1


Масштаб 1:1000



Кадастровый инженер  
А.В. Луков  
01.08.2024

# Схема границ публичного сервитута

Публичный сервитут «Распределительный газопровод к жилым домам в с. Вертикос - ул. Ленина, ул. Мира» с кадастровым номером 70:06:0100003:985

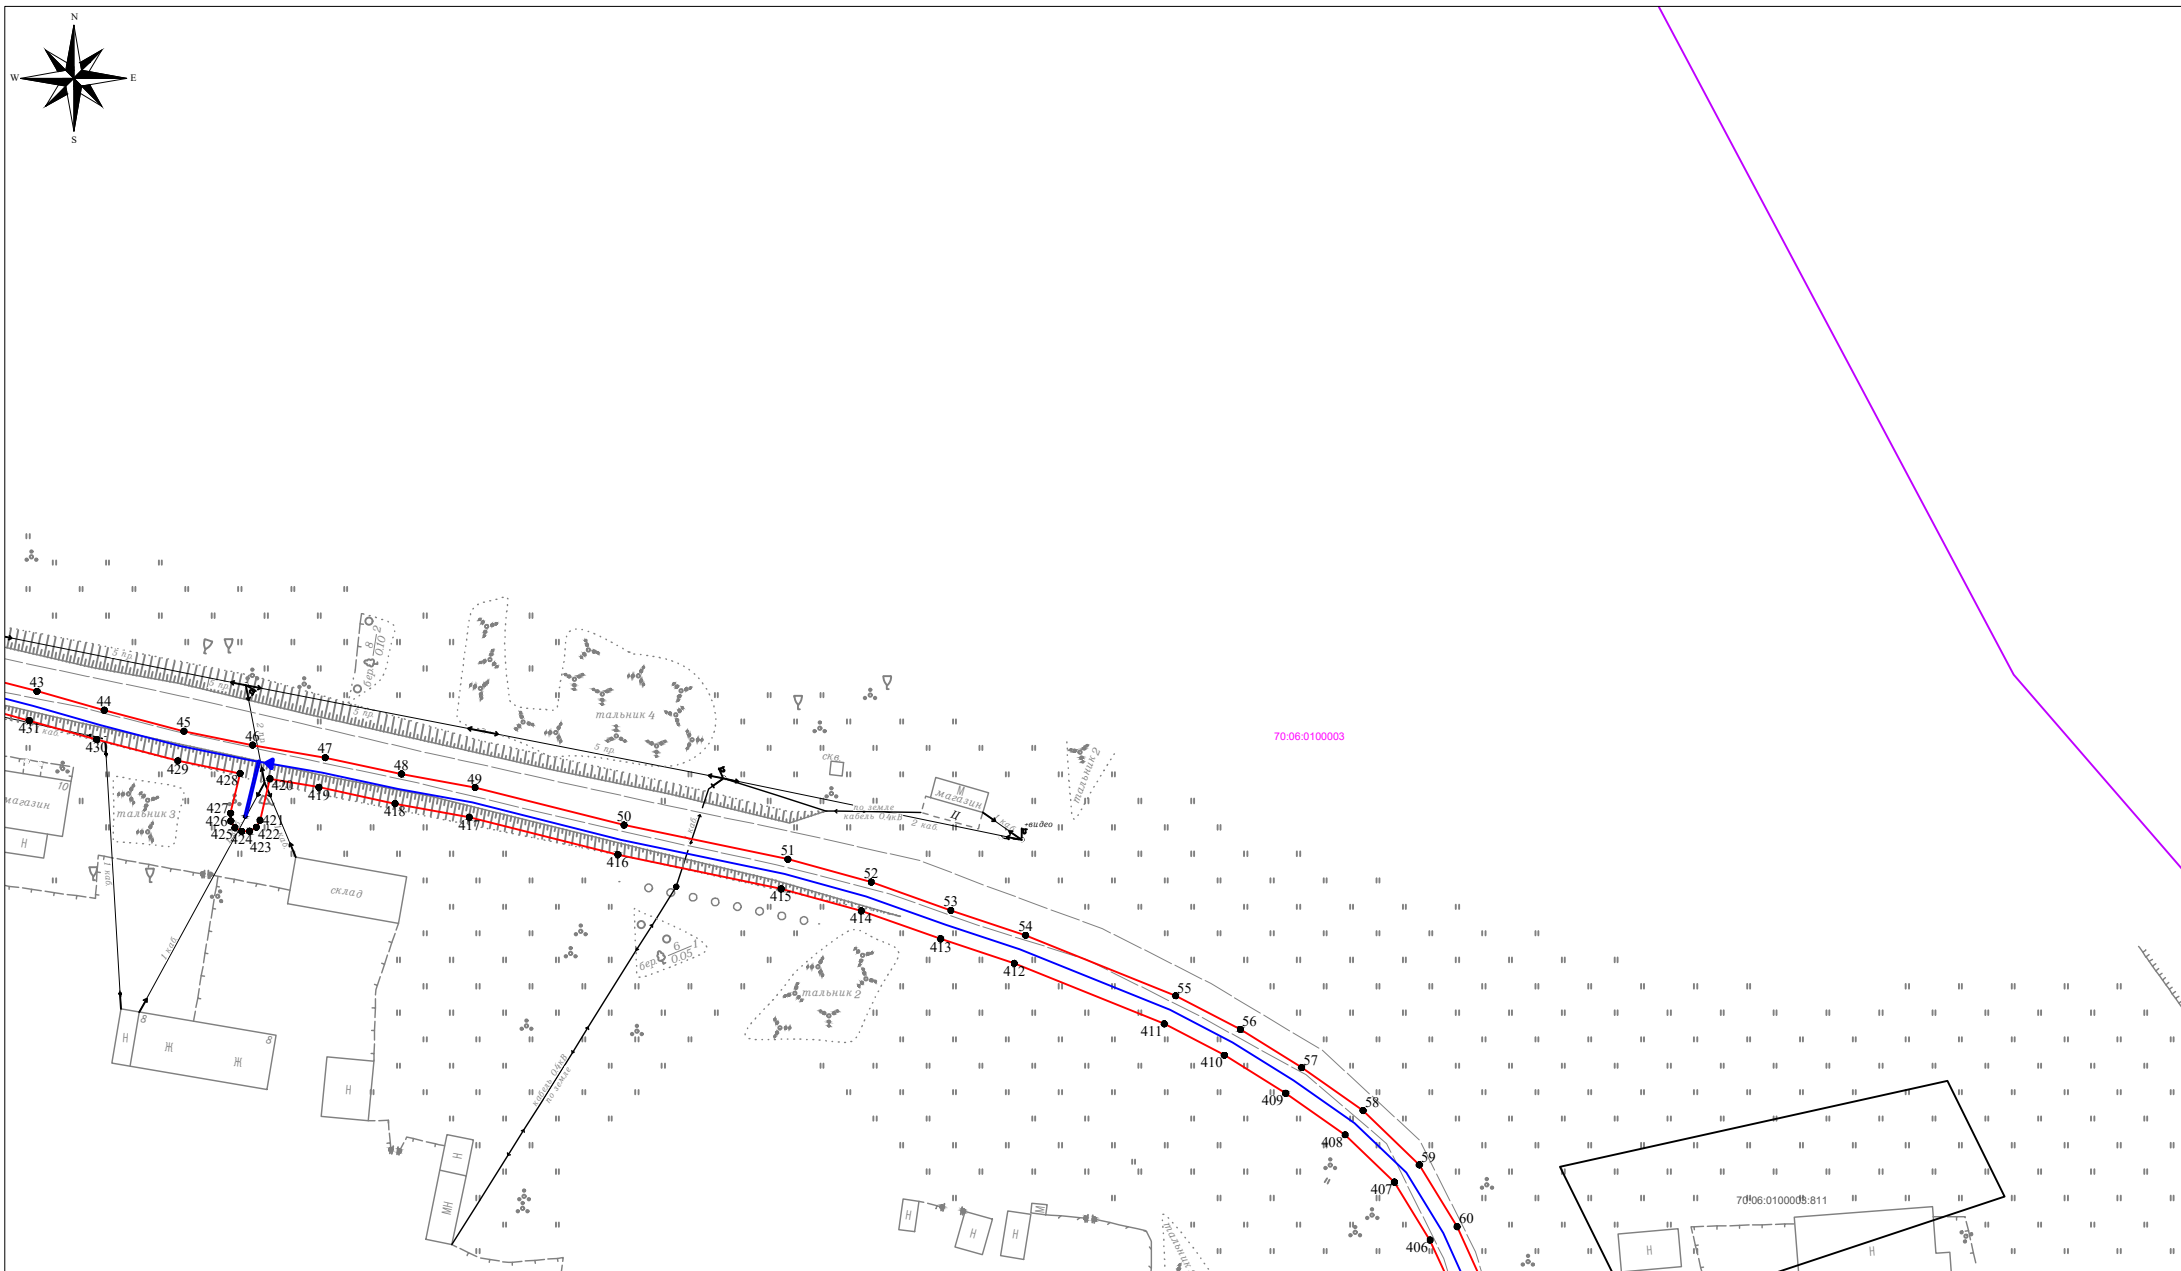

Условные обозначения представлены на Листе 1


Масштаб 1:1000



Кадастровый инженер  
А.В. Луков  
01.08.2024

# Схема границ публичного сервитута

Публичный сервитут «Распределительный газопровод к жилым домам в с. Вертикос - ул. Ленина, ул. Мира» с кадастровым номером 70:06:0100003:985

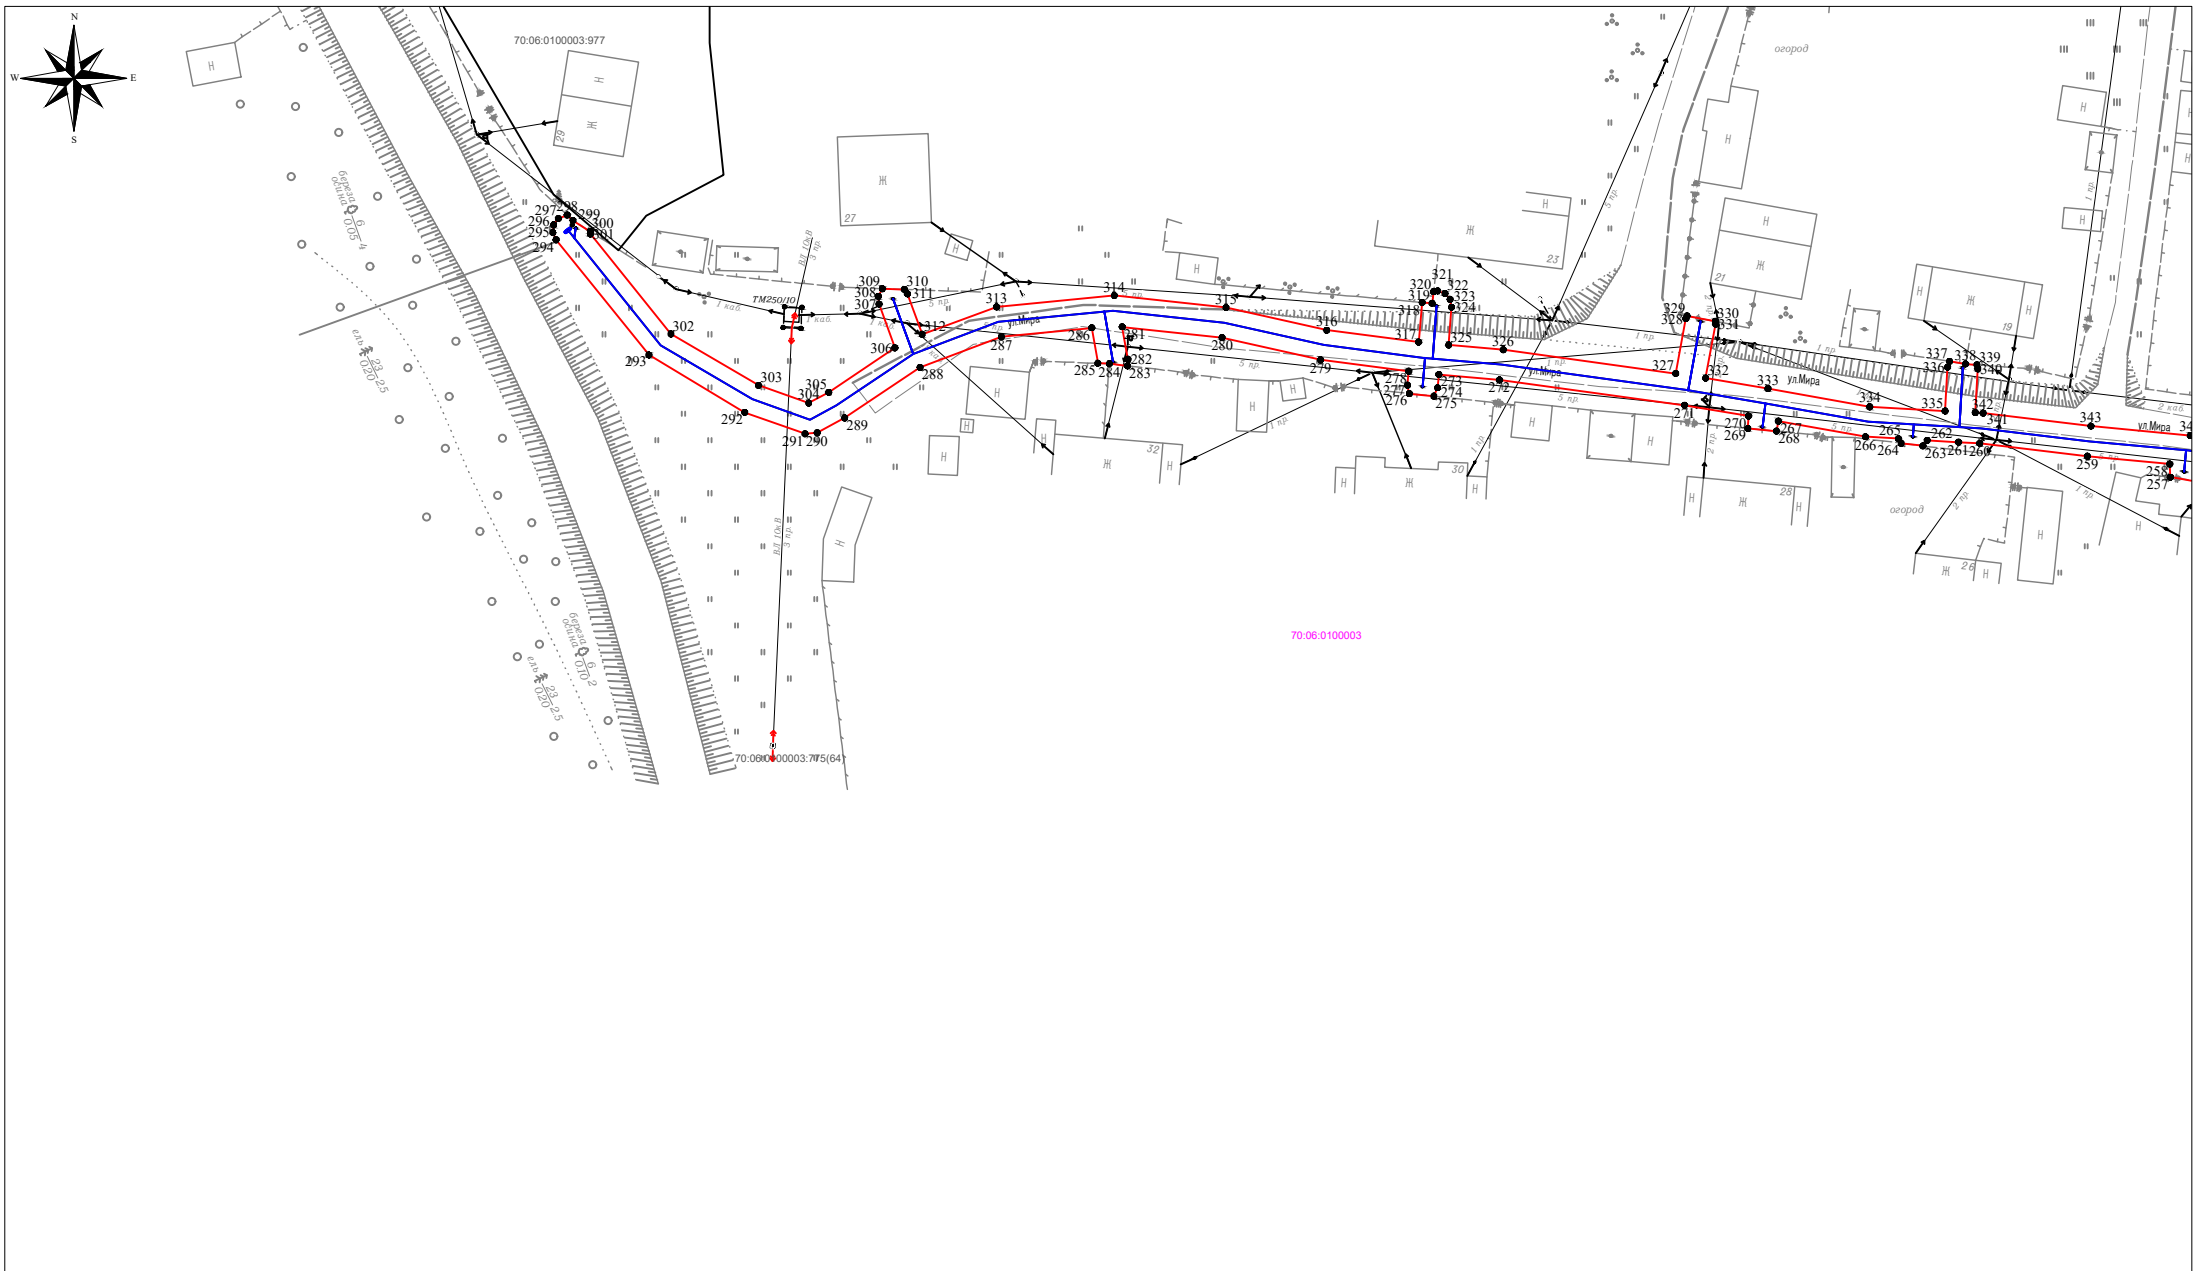

Условные обозначения представлены на Листе 1

Масштаб 1:1000




Кадастровый инженер  
А.В. Луков  
01.08.2024

# Схема границ публичного сервитута

Публичный сервитут «Распределительный газопровод к жилым домам в с. Вертикос - ул. Ленина, ул. Мира» с кадастровым номером 70:06:0100003:985

Лист 6

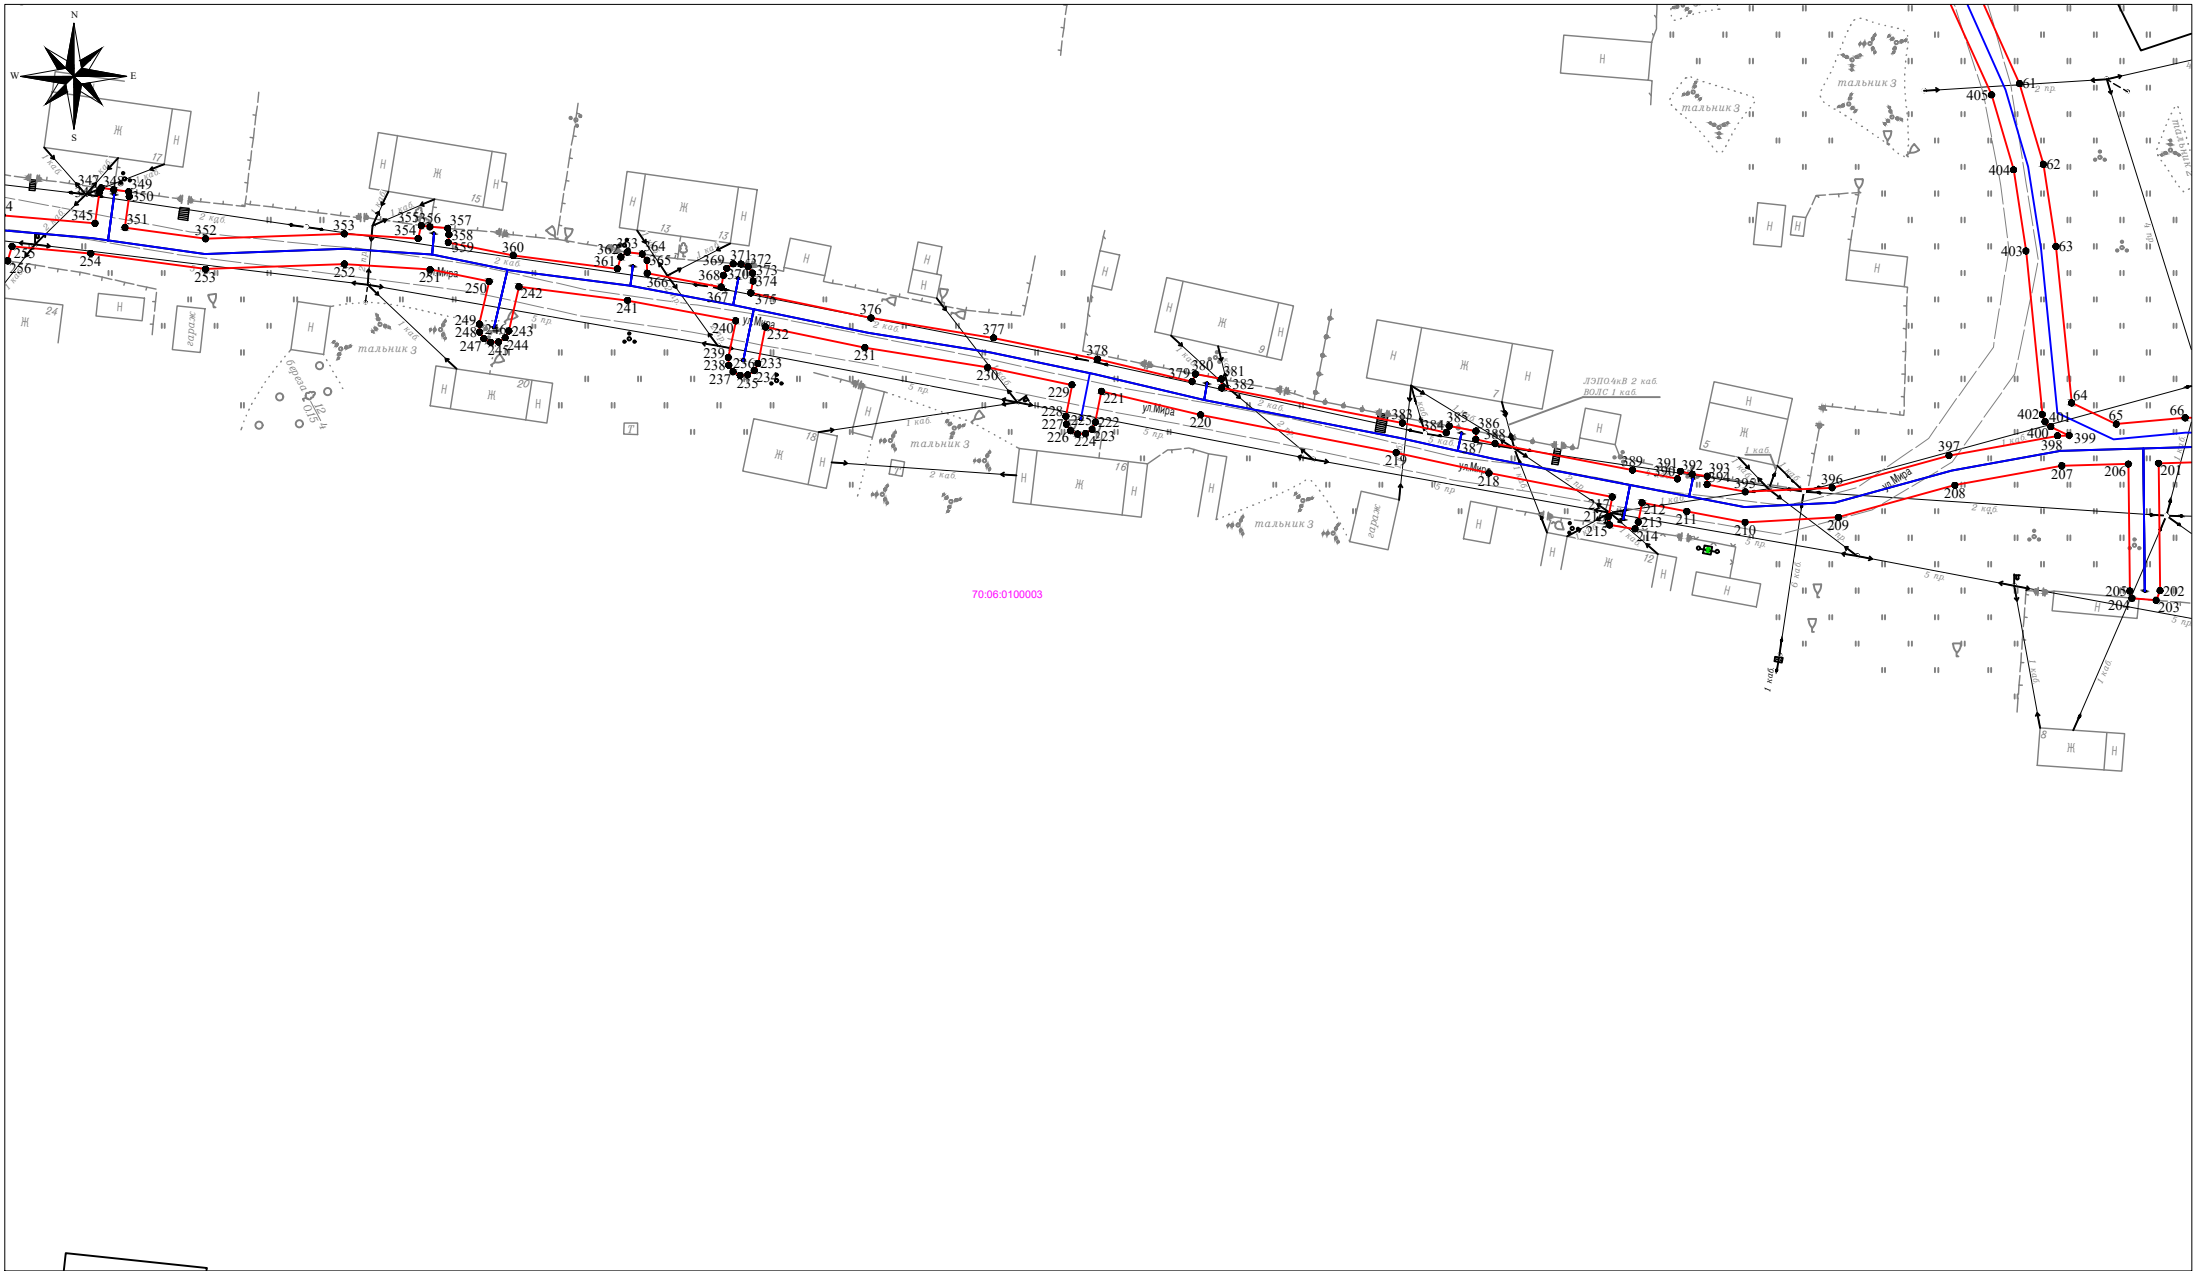

Условные обозначения представлены на Листе 1

Масштаб 1:1000




Кадастровый инженер  
А.В. Луков  
01.08.2024

# Схема границ публичного сервитута

Публичный сервитут «Распределительный газопровод к жилым домам в с. Вертикос - ул. Ленина, ул. Мира» с кадастровым номером 70:06:0100003:985

Лист 7

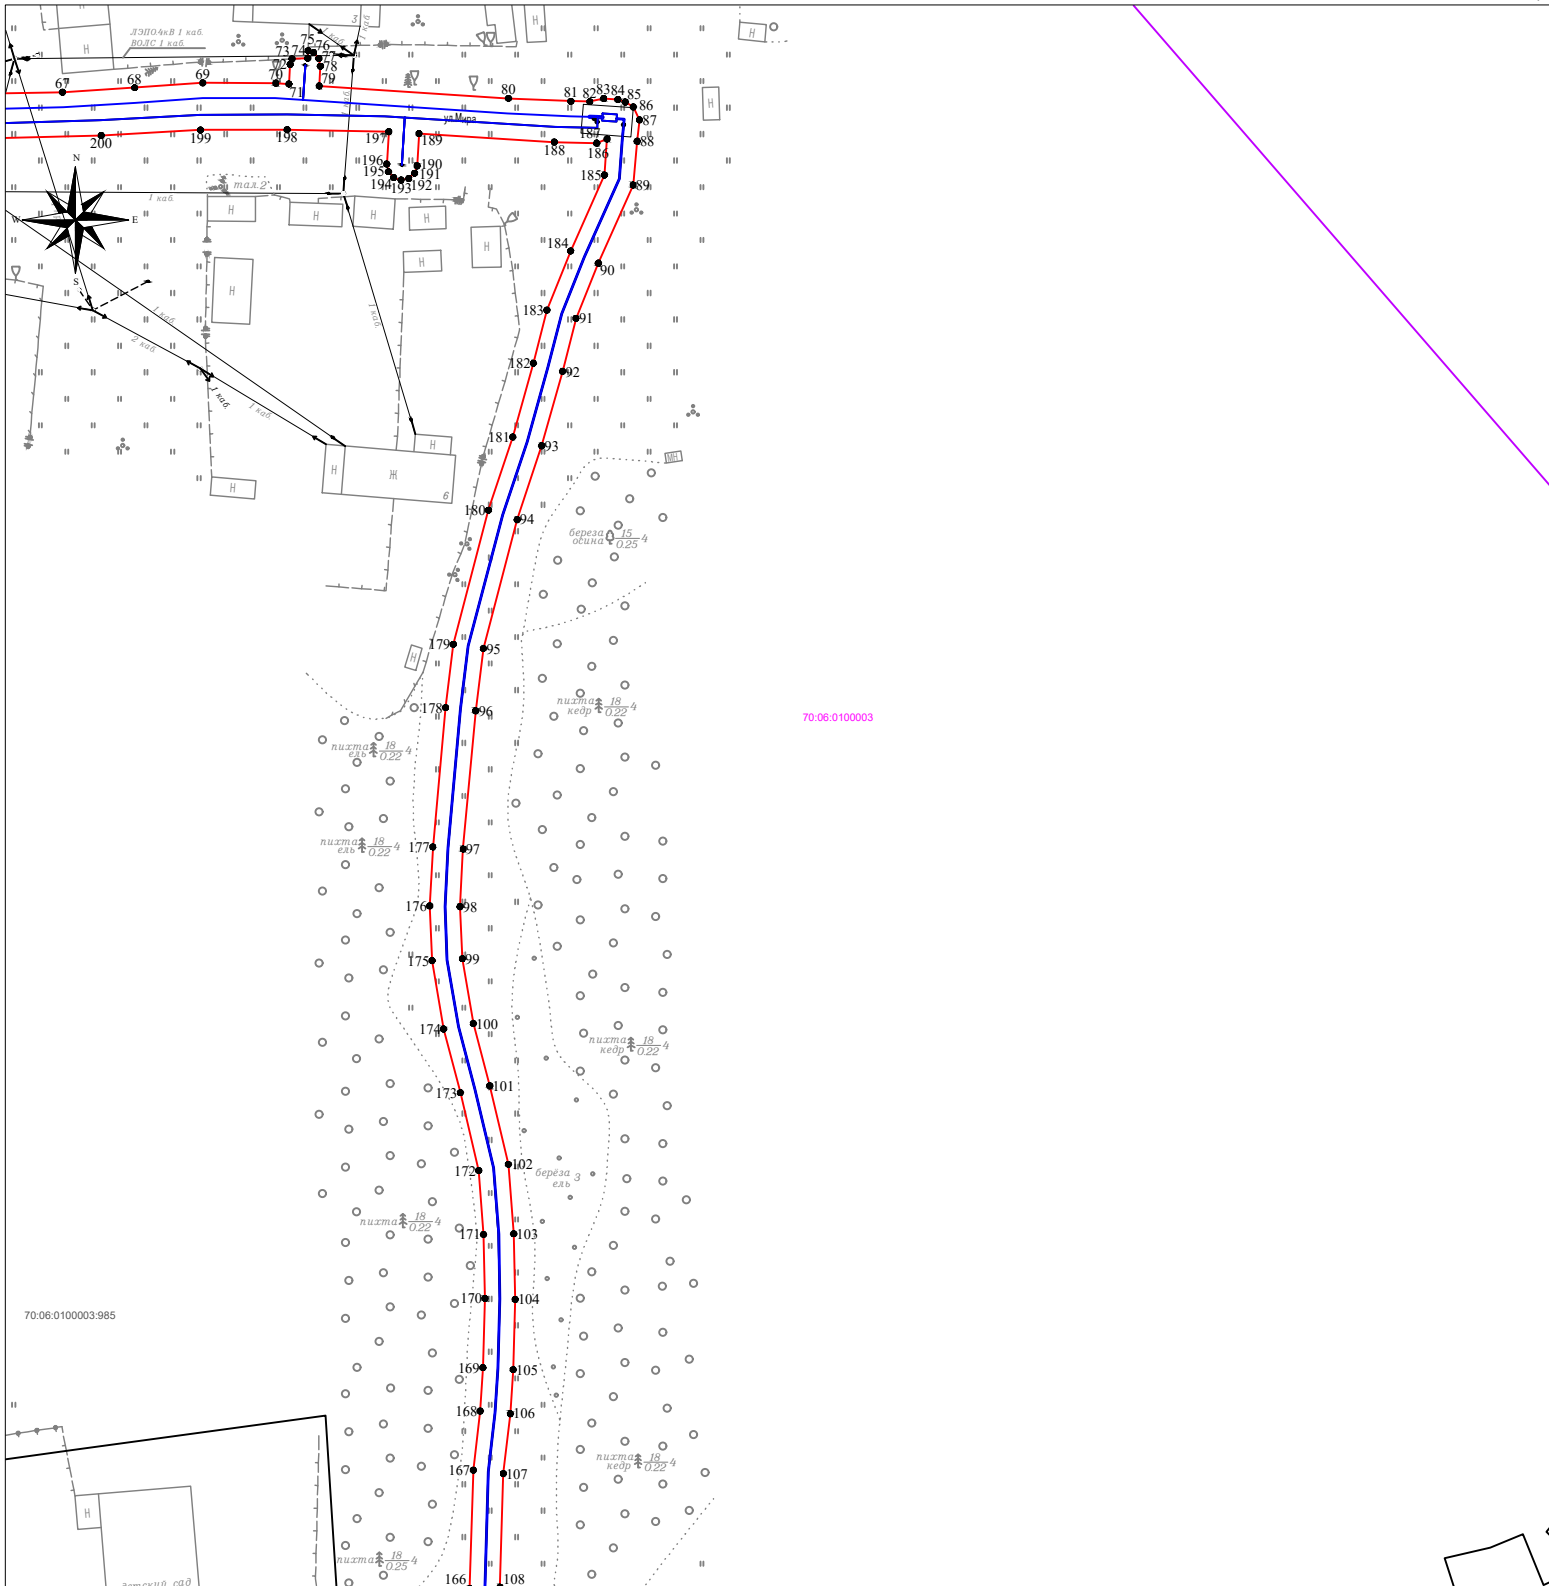

Масштаб 1:1000

Условные обозначения представлены на Листе 1




Кадастровый инженер  
А.В. Луков  
01.08.2024



# Схема границ публичного сервитута

Публичный сервитут «Распределительный газопровод к жилым домам в с. Вертикос - ул. Ленина, ул. Мира» с кадастровым номером 70:06:0100003:985

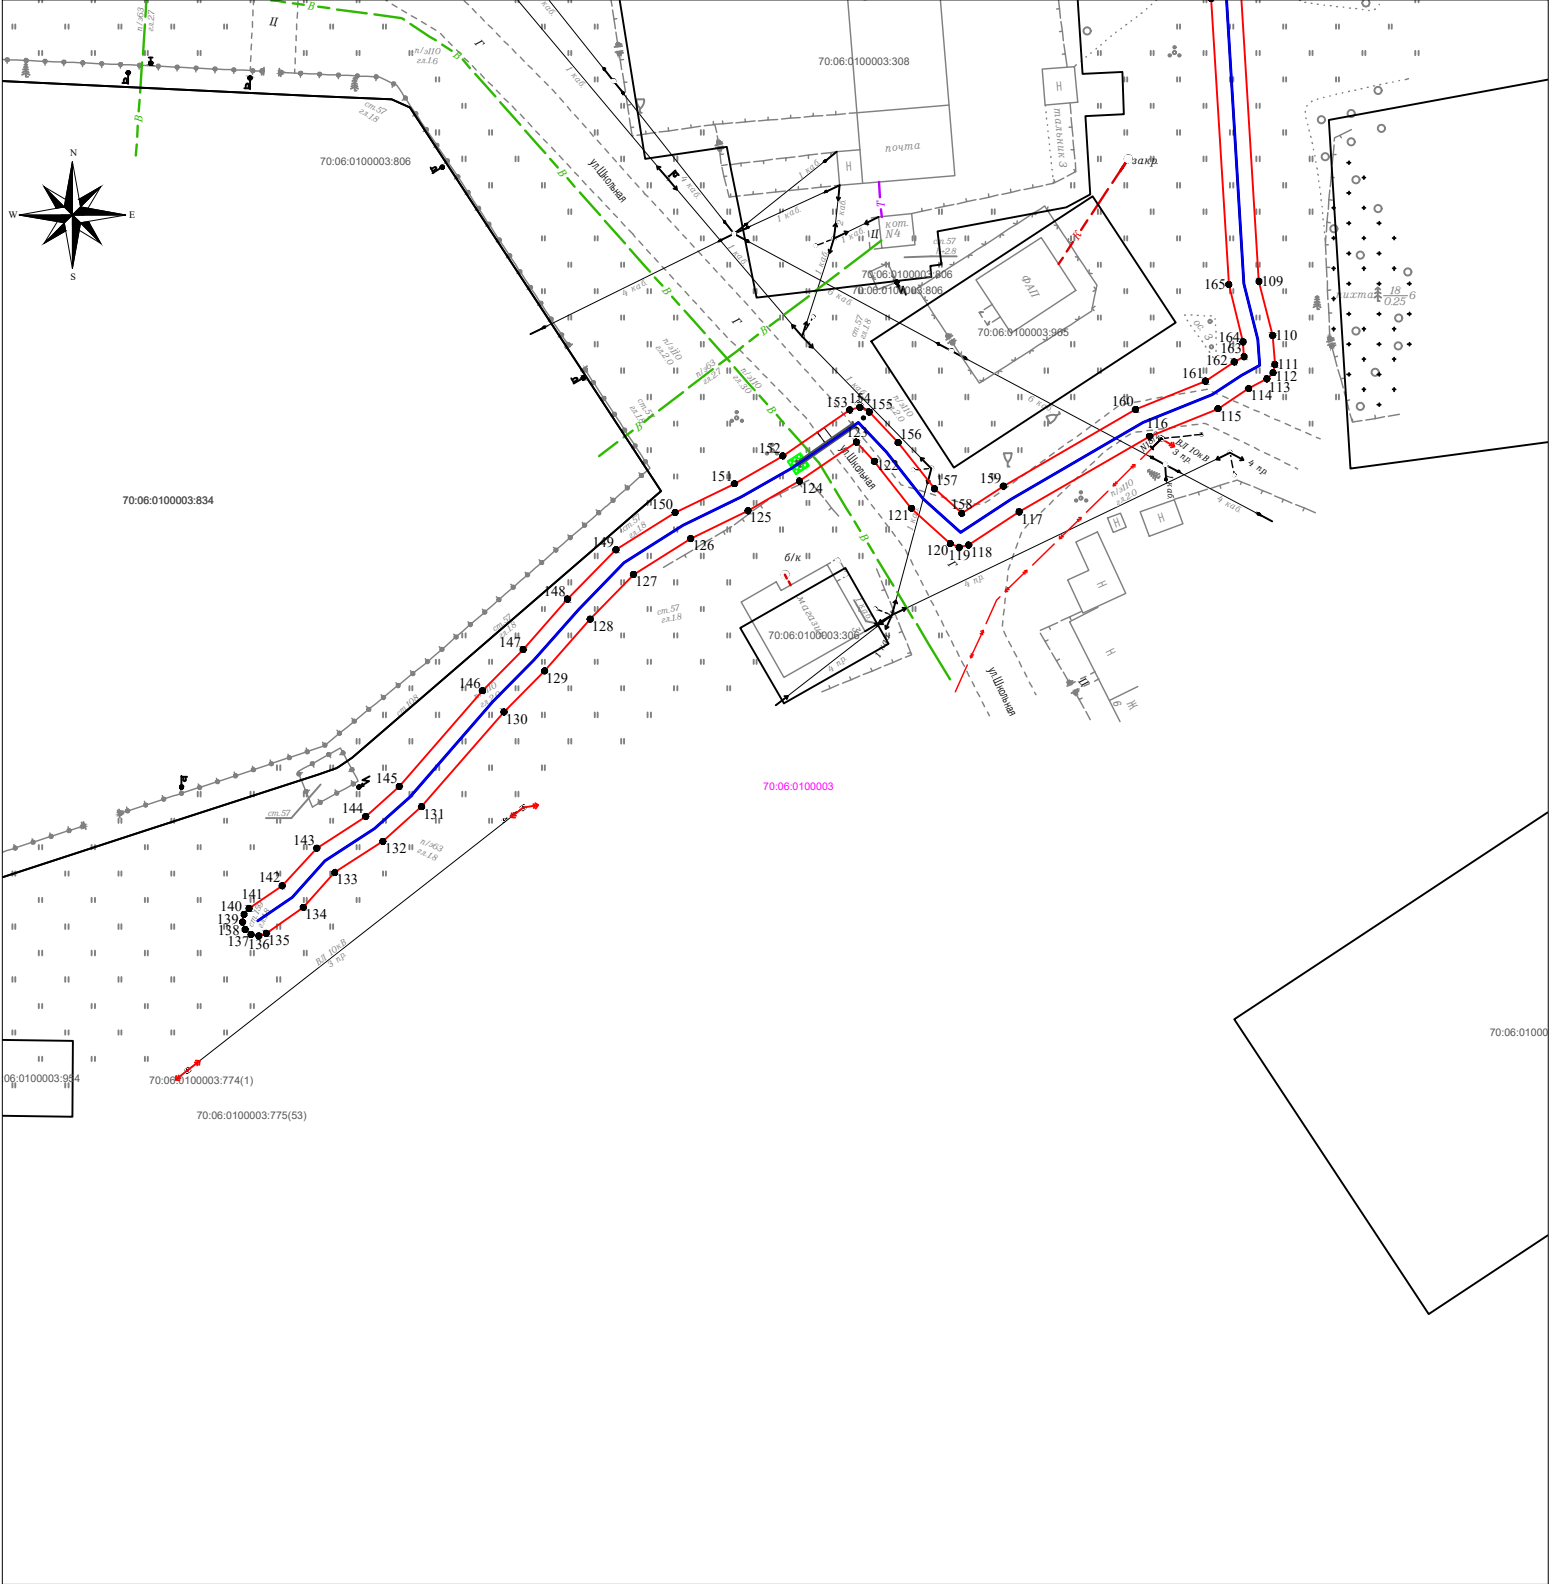

Масштаб 1:1000

Условные обозначения представлены на Листе 1



Кадастровый инженер  
А.В. Луков  
01.08.2024