


# Схема границ публичного сервитута

Публичный сервитут «Газопроводы-вводы к жилым домам, расположенным по адресам: с. Каргасок, ул. Каргинская» с кадастровым номером 70:06:0101004:2667

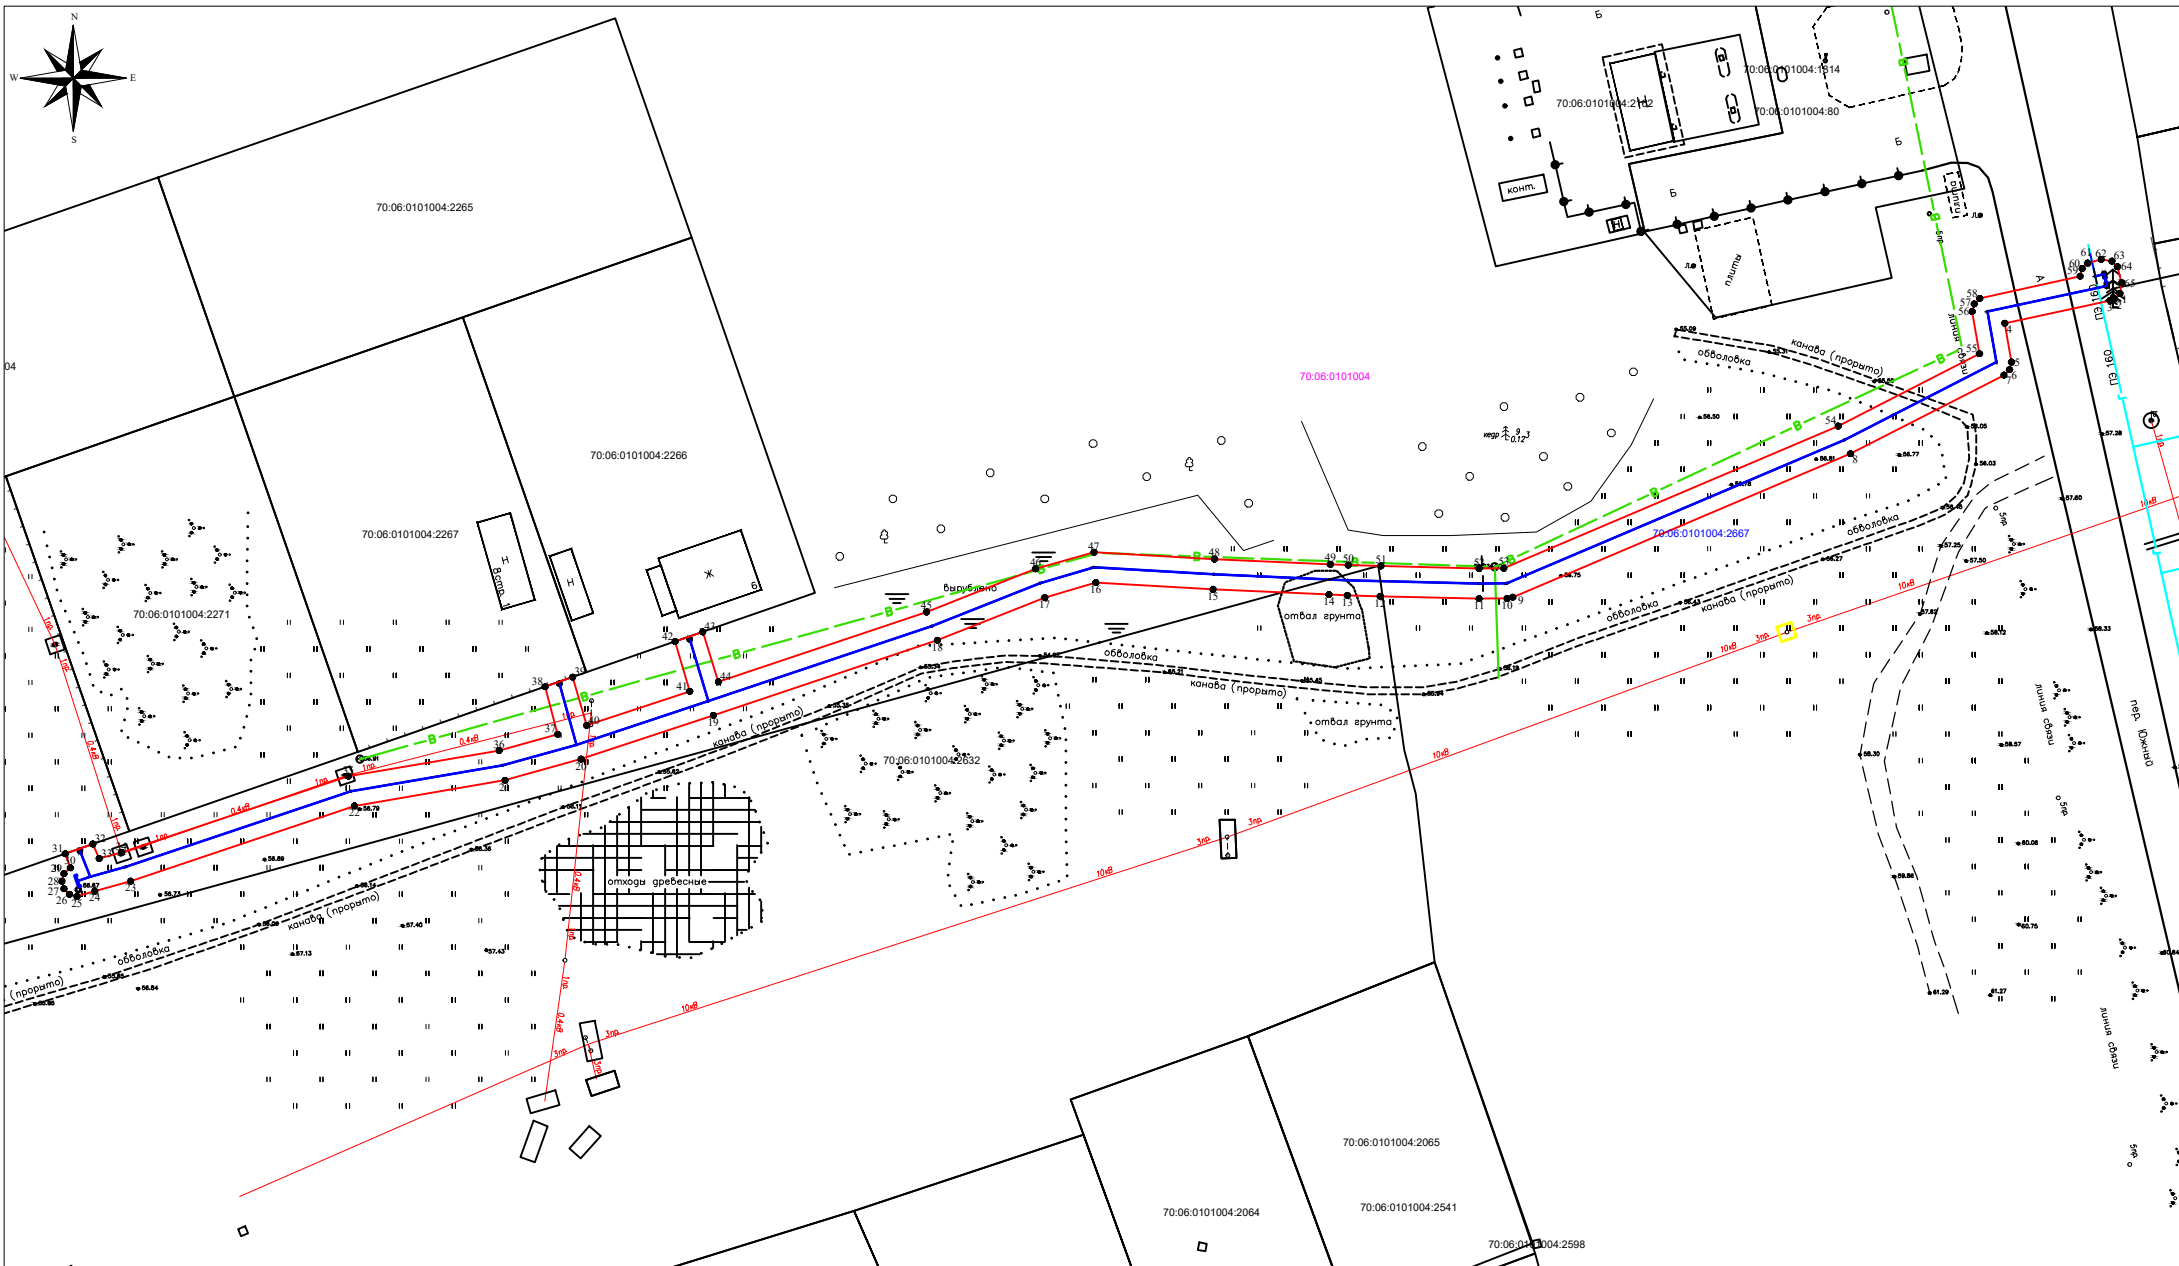

Масштаб 1:1000

## Условные обозначения:

● характеристическая точка границы публичного сервитута

— граница публичного сервитута

70:14:0108002 кадастровый квартал

— ось подземного газопровода

70:14:0110002:392 кадастровый номер з/у, зарегистрированный в ЕГРН



Кадастровый инженер  
А.В. Луков  
06.08.2024