



МУНИЦИПАЛЬНОЕ ОБРАЗОВАНИЕ «КАРГАСОКСКИЙ РАЙОН»
ТОМСКАЯ ОБЛАСТЬ

АДМИНИСТРАЦИЯ КАРГАСОКСКОГО РАЙОНА

ПОСТАНОВЛЕНИЕ

12.12.2024

№ 204-з

с. Каргасок

Об установлении публичного сервитута на части земельного участка с кадастровым номером 70:06:0101004:2066, расположенного по адресу: Российская Федерация, Томская область, р-н Каргасокский, п. Геологический, ул. Береговая, на часть земель кадастрового квартала 70:06:0101004, расположенных по адресу: Российская Федерация, Томская область, Каргасокский муниципальный район, Каргасокское сельское поселение, с. Каргасок, ул. Каргинская

В соответствии со статьей 23, главой V.7 Земельного кодекса Российской Федерации, Постановлением Правительства Российской Федерации от 20 ноября 2000 г. № 878 «Об утверждении Правил охраны газораспределительных сетей», рассмотрев представленные документы, ходатайство об установлении публичного сервитута от 14.11.2024 г. № 04-01-5443/24 ООО «Газпром газораспределение Томск» (634021, Российская Федерация, Томская область, г. Томск, проспект Фрунзе, д. 170, ОГРН 1087017002533, ИНН 7017203428), учитывая отсутствие заявлений иных правообладателей земельных участков в период публикации сообщения № 10/2024 о возможном установлении публичного сервитута,

ПОСТАНОВЛЯЮ:

1. Утвердить границы публичного сервитута на часть земель кадастрового квартала 70:06:0101004, на часть земельного участка с кадастровым номером 70:06:0101004:2066, согласно приложению 1 к настоящему постановлению.

2. Установить публичный сервитут на основании ходатайства ООО «Газпром газораспределение Томск» (634021, Российская Федерация, Томская область, г. Томск, пр. Фрунзе, д. 170, ОГРН 1087017002533, ИНН 7017203428) в том числе:

на часть земель кадастрового квартала 70:06:0101004, расположенных по адресу: Российская Федерация, Томская область, Каргасокский муниципальный район, Каргасокское сельское поселение, с. Каргасок, ул. Каргинская;

на часть земельного участка с кадастровым номером 70:06:0101004:2066, расположенного по адресу: Российская Федерация, Томская область, р-н Каргасокский, п. Геологический, ул. Береговая,

в целях эксплуатации линейного объекта системы газоснабжения, его неотъемлемых технологических частей, являющихся объектами местного значения муниципального района, необходимых для организации газоснабжения населения, в соответствии с п. 1 ст. 39.37 Земельного кодекса Российской Федерации: газопровод, наименование: «Газопроводы-вводы к жилым домам, расположенным по адресу: с. Каргасок, ул. Каргинская», расположенный по адресу: Российская Федерация, Томская область, Каргасокский муниципальный район,

Каргасокское сельское поселение, с. Каргасок, ул. Каргинская, сроком на 49 лет согласно приложению 1 к настоящему постановлению.

3. Осуществить расчет и внесение платы за публичный сервитут:

- в отношении земельного участка, находящегося в муниципальной собственности в соответствии со ст. 39.46 ЗК РФ;

- в отношении земельных участков и (или) земель кадастровая стоимость не определена, размер платы за частичный сервитут рассчитывается в соответствии с пунктами 3 и 4 статьи 39.46 ЗК РФ, исходя из среднего уровня кадастровой стоимости земельных участков по муниципальному району;

- в отношении земельного участка, находящегося в частной собственности в соответствии с пунктом 7 статьи 39.46 ЗК РФ.

4. ООО «Газпром газораспределение Томск» в установленном законом порядке обеспечить:

4.1. Внесение платы за публичный сервитут единовременным платежом не позднее шести месяцев со дня издания настоящего постановления;

4.2. После прекращения действия публичного сервитута привести части обремененных публичным сервитутом земельных участков, согласно приложению 1 к настоящему постановлению, в состояние, пригодное для их использования в соответствии с видами разрешенного использования;

4.3. Проведение работ в соответствии с графиком: проведение работ по дегазации участка газопровода - 1 день; проведение ремонта газопровода - 1 день; заполнение газопровода газом и восстановление газоснабжения потребителям - 1 день.

5. ООО «Газпром газораспределение Томск» вправе:

5.1. Приступить к осуществлению публичного сервитута со дня заключения соглашения о его осуществлении и после внесения платы за публичный сервитут в соответствии с настоящим постановлением, но не ранее дня внесения сведений о нем в Единый государственный реестр недвижимости;

5.2. В установленных границах публичного сервитута осуществлять, в соответствии с требованиями законодательства Российской Федерации, деятельность, для обеспечения которой установлен публичный сервитут.

6. Администрации Каргасокского района в установленном законом порядке обеспечить:

6.1. Размещение настоящего постановления об установлении публичного сервитута на официальном сайте Администрации Каргасокского района в информационно-телекоммуникационной сети "Интернет";

6.2. Направление копии постановления об установлении публичного сервитута в орган регистрации прав;

6.3. Направление обладателю публичного сервитута копии постановления об установлении публичного сервитута, сведений о лицах, подавших заявления об учете их прав (обременений прав) на земельные участки, способах связи с ними, копий документов, подтверждающих права указанных лиц на земельные участки.


Глава Каргасокского района



А.П. Ащеулов

УТВЕРЖДЕНА
Постановлением Администрации Кargasокского района
от 12.12.2024 № 204-з
Приложение 1

Схема границ публичного сервитута
Публичный сервитут «Газопроводы-вводы к жилым домам, расположенным по адресам: с. Кargasок, ул. Каргинская» с кадастровым номером 70:06:0101004:2667

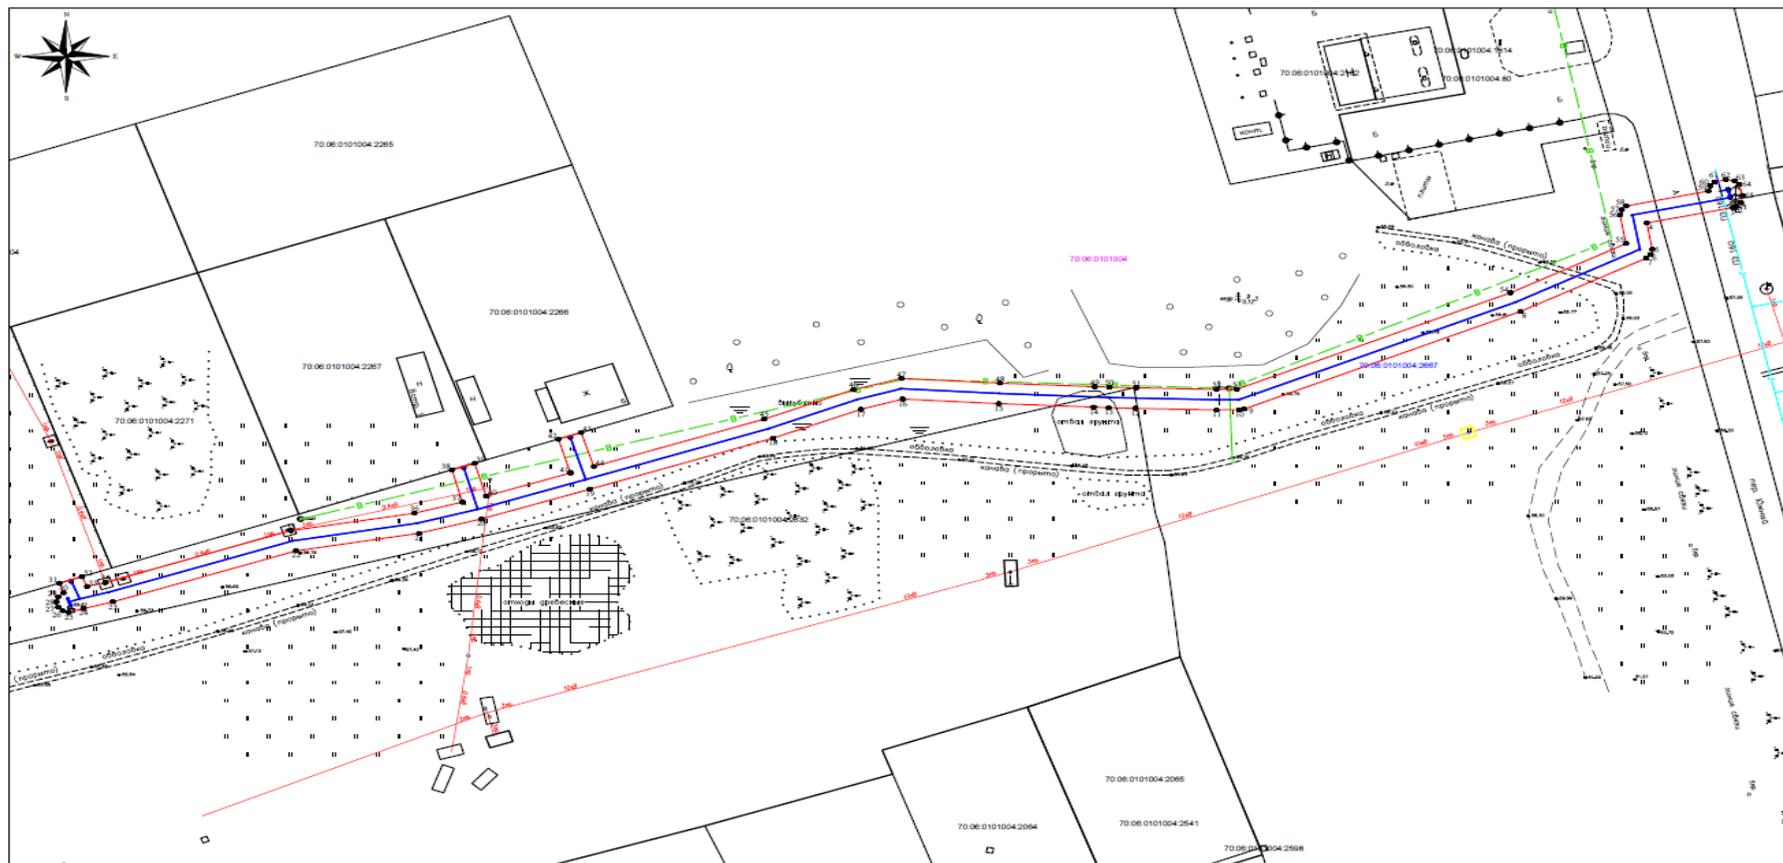

Масштаб 1:1000

- Условные обозначения:**
- — характеристическая точка границы публичного сервитута
 - граница публичного сервитута
 - 70:14:0108002 — кадастровый квартал
 - ось подземного газопровода
 - 70:14:0110002:392 — кадастровый номер з/ч, зарегистрированный в ЕГРН



Кадастровый инженер
А.В. Луков
06.08.2024

Сведения о характерных точках границ объекта
Система координат МСК-70, зона 2

№	x	y	№	x	y
1	638768.75	2430067.44	34	638694.86	2429803.17
2	638768.02	2430066.71	35	638704.91	2429833.16
3	638767.80	2430066.13	36	638708.31	2429853.12
4	638764.82	2430052.21	37	638710.47	2429860.86
5	638759.69	2430053.10	38	638716.74	2429859.19
6	638758.69	2430052.83	39	638718.02	2429862.85
7	638757.96	2430052.10	40	638711.64	2429864.68
8	638747.56	2430031.81	41	638716.14	2429878.32
9	638728.59	2429987.16	42	638722.73	2429876.39
10	638728.43	2429986.40	43	638724.00	2429880.04
11	638728.39	2429982.70	44	638717.41	2429882.11
12	638728.72	2429969.62	45	638726.63	2429909.63
13	638728.83	2429965.28	46	638732.35	2429924.05
14	638728.94	2429962.85	47	638734.53	2429931.78
15	638729.63	2429947.52	48	638733.62	2429947.71
16	638730.52	2429932.01	49	638732.94	2429963.03
17	638728.54	2429925.26	50	638732.83	2429965.40
18	638722.89	2429911.06	51	638732.72	2429969.72
19	638712.96	2429881.44	52	638732.39	2429982.69
20	638707.18	2429863.95	53	638732.43	2429985.96
21	638704.39	2429853.88	54	638751.22	2430030.18
22	638701.00	2429833.99	55	638760.80	2430048.87
23	638691.05	2429804.40	56	638766.37	2430047.90
24	638689.73	2429799.64	57	638767.37	2430048.17
25	638689.03	2429797.30	58	638768.10	2430048.90
26	638689.30	2429796.30	59	638771.04	2430062.17
27	638690.03	2429795.57	60	638772.04	2430062.44
28	638691.03	2429795.30	61	638772.77	2430063.17
29	638692.03	2429795.57	62	638773.26	2430064.96
30	638692.81	2429796.42	63	638773.03	2430066.38
31	638694.68	2429795.75	64	638772.30	2430067.11
32	638695.95	2429799.39	65	638770.16	2430067.66
33	638694.04	2429800.24	66	638768.75	2430067.44