



МУНИЦИПАЛЬНОЕ ОБРАЗОВАНИЕ «КАРГАСОКСКИЙ РАЙОН»
ТОМСКАЯ ОБЛАСТЬ

АДМИНИСТРАЦИЯ КАРГАСОКСКОГО РАЙОНА

ПОСТАНОВЛЕНИЕ

29.01.2025

№ 18-з

с. Каргасок

Об установлении публичного сервитута на части земельного участка с кадастровым номером 70:06:0000000:494, расположенного по адресу: Томская область обл., Каргасокский р-н., п. Нефтяников, на часть земель кадастрового квартала 70:06:0101006, расположенных по адресу: Российская Федерация, Томская область, Каргасокский муниципальный район, Каргасокское сельское поселение, п. Нефтяников, ул. Светлая

В соответствии со статьей 23, главой V.7 Земельного кодекса Российской Федерации, Постановлением Правительства Российской Федерации от 20 ноября 2000 г. № 878 «Об утверждении Правил охраны газораспределительных сетей», рассмотрев представленные документы, ходатайство об установлении публичного сервитута от 26.12.2024 г. № 04-01-6154/24 ООО «Газпром газораспределение Томск» (634021, Российская Федерация, Томская область, г. Томск, проспект Фрунзе, д. 170, ОГРН 1087017002533, ИНН 7017203428), учитывая отсутствие заявлений иных правообладателей земельных участков в период публикации сообщения № 01/2025 о возможном установлении публичного сервитута,

ПОСТАНОВЛЯЮ:

1. Утвердить границы публичного сервитута на часть земель кадастрового квартала 70:06:0101006, на часть земельного участка с кадастровым номером 70:06:0000000:494, согласно приложению 1 к настоящему постановлению.

2. Установить публичный сервитут на основании ходатайства ООО «Газпром газораспределение Томск» (634021, Российская Федерация, Томская область, г. Томск, пр. Фрунзе, д. 170, ОГРН 1087017002533, ИНН 7017203428) в том числе:

на часть земель кадастрового квартала 70:06:0101006, расположенных по адресу: Российская Федерация, Томская область, Каргасокский муниципальный район, Каргасокское сельское поселение, п. Нефтяников, ул. Светлая;

на часть земельного участка с кадастровым номером 70:06:0000000:494, расположенного по адресу: Томская область обл., Каргасокский р-н., п. Нефтяников,

в целях эксплуатации линейного объекта системы газоснабжения, его неотъемлемых технологических частей, необходимых для организации газоснабжения населения, в соответствии с п. 1 ст. 39.37 Земельного кодекса Российской Федерации: газопровод, наименование: «Надземный газопровод высокого давления», расположенный по адресу: Российская Федерация, Томская область, Каргасокский район, Каргасокское сельское поселение, п. Нефтяник, «Газоснабжение мкр. «Нефтегородок-1» в р.п. Каргасок I и II этапы» (1 пусковой комплекс), сроком на 49 лет согласно приложению 1 к настоящему постановлению.

3. ООО «Газпром газораспределение Томск» в установленном законом порядке обеспечить:

3.1. После прекращения действия публичного сервитута привести части обремененных публичным сервитутом земельных участков, согласно приложению 1 к настоящему постановлению, в состояние, пригодное для их использования в соответствии с видами разрешенного использования;

3.2. Проведение работ в соответствии с графиком: проведение работ по дегазации участка газопровода - 1 день; проведение ремонта газопровода - 1 день; заполнение газопровода газом и восстановление газоснабжения потребителям - 1 день.

4. ООО «Газпром газораспределение Томск» вправе:

4.1. Приступить к осуществлению публичного сервитута со дня заключения соглашения о его осуществлении, но не ранее дня внесения сведений о нем в Единый государственный реестр недвижимости;

4.2. В установленных границах публичного сервитута осуществлять, в соответствии с требованиями законодательства Российской Федерации, деятельность, для обеспечения которой установлен публичный сервитут.

5. Администрации Каргасокского района в установленном законом порядке обеспечить:

5.1. Размещение настоящего постановления об установлении публичного сервитута на официальном сайте Администрации Каргасокского района в информационно-телекоммуникационной сети "Интернет";

5.2. Направление копии постановления об установлении публичного сервитута в орган регистрации прав;


5.3. Направление владельцу публичного сервитута копии постановления об установлении публичного сервитута, сведений о лицах, подавших заявления об учете их прав (обременений прав) на земельные участки, способах связи с ними, копий документов, подтверждающих права указанных лиц на земельные участки.

И.о Главы Каргасокского района



С.И. Герасимов

Схема расположения границ публичного сервитута

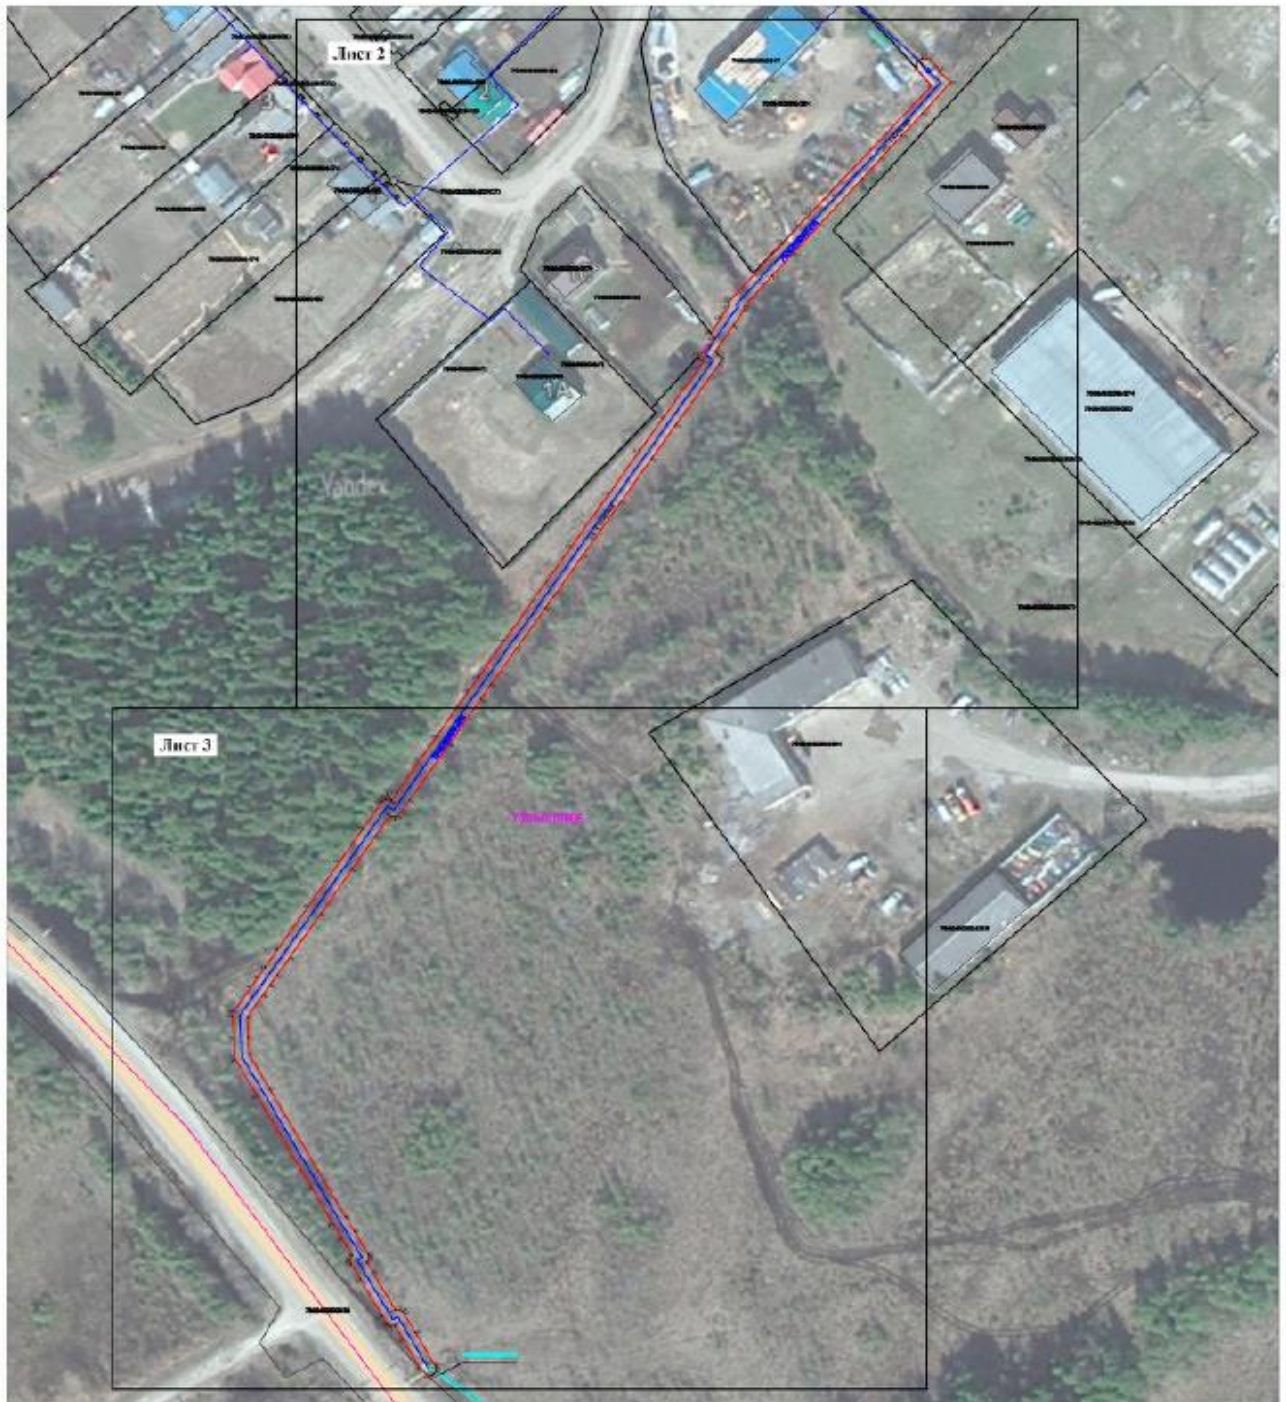

Условные обозначения:

- | | |
|-------------------|---|
| 1 ■ | характерная точка проектной границы публичного сервитута |
| — | проектная граница публичного сервитута |
| 42-06-0101006 | номер кадастрового квартала |
| — | граница кадастрового квартала |
| — | ось газопровода |
| 70-05-010001-201 | кадастровый номер газопровода |
| 42-06-0000010-454 | кадастровый номер земельного участка, в отношении которого испрашивается публичный сервитут |
| — | граница земельного участка, в отношении которого испрашивается публичный сервитут |
| 42-06-0101006-204 | кадастровый номер земельного участка, учтенного в ЕГРН |
| — | граница земельного участка, учтенного в ЕГРН |

Лист 2 (Лист 4)

Схема расположения границ публичного сервитута



Условные обозначения:

Масштаб 1:500

Лист 3 (Листов 4)

Схема расположения границы публичного сервитута



Сведения о характерных точках границ объекта
Система координат МСК-70, зона 2

1	638923.13	2428015.27	39	638709.21	2427871.79	77	638563.13	2427869.74	115	638813.95	2427938.79
2	638924.14	2428015.23	40	638708.91	2427871.10	78	638563.48	2427869.11	116	638823.56	2427945.40
3	638924.87	2428015.26	41	638708.89	2427870.35	79	638564.02	2427868.64	117	638837.55	2427955.02
4	638925.71	2428015.92	42	638709.20	2427869.53	80	638565.91	2427867.54	118	638839.46	2427956.33
5	638926.22	2428016.69	43	638703.46	2427865.63	81	638576.47	2427861.43	119	638839.99	2427955.62
6	638926.26	2428017.74	44	638693.93	2427859.15	82	638580.86	2427858.88	120	638840.54	2427955.12
7	638925.89	2428018.83	45	638681.19	2427850.48	83	638581.58	2427858.63	121	638840.85	2427955.00
8	638922.73	2428022.01	46	638668.85	2427842.08	84	638582.33	2427858.66	122	638845.92	2427959.50
9	638922.35	2428021.63	47	638663.65	2427838.52	85	638583.29	2427859.25	123	638847.49	2427958.32
10	638919.32	2428024.64	48	638660.84	2427836.57	86	638588.19	2427856.37	124	638852.04	2427961.33
11	638910.67	2428016.94	49	638658.00	2427834.60	87	638592.36	2427853.93	125	638855.01	2427963.30
12	638904.12	2428011.10	50	638651.42	2427830.18	88	638602.76	2427847.96	126	638856.27	2427963.31
13	638897.74	2428005.42	51	638645.80	2427830.45	89	638628.99	2427832.93	127	638856.92	2427963.70
14	638891.94	2428000.26	52	638640.99	2427830.67	90	638639.42	2427826.96	128	638866.58	2427972.30
15	638878.76	2427988.51	53	638630.98	2427836.40	91	638640.33	2427826.69	129	638873.11	2427978.13
16	638870.45	2427981.11	54	638604.75	2427851.43	92	638645.61	2427826.45	130	638881.42	2427985.53
17	638863.92	2427975.28	55	638594.37	2427857.39	93	638651.90	2427826.15	131	638882.21	2427986.24
18	638855.35	2427967.65	56	638590.21	2427859.82	94	638653.11	2427826.49	132	638918.37	2428019.34
19	638853.94	2427967.40	57	638583.72	2427863.63	95	638660.24	2427831.28	1	638923.13	2428015.27
20	638849.83	2427964.67	58	638583.01	2427863.88	96	638663.12	2427833.29			
21	638842.06	2427959.53	59	638582.25	2427863.85	97	638665.91	2427835.23			
22	638841.51	2427960.27	60	638581.29	2427863.26	98	638671.10	2427838.78			
23	638840.95	2427960.78	61	638578.48	2427864.89	99	638683.44	2427847.18			
24	638840.24	2427961.04	62	638567.54	2427871.22	100	638696.18	2427855.85			
25	638839.47	2427961.02	63	638567.56	2427872.46	101	638705.71	2427862.33			
26	638838.78	2427960.72	64	638567.21	2427873.10	102	638713.02	2427867.30			
27	638835.29	2427958.32	65	638566.65	2427873.57	103	638713.55	2427867.83			
28	638821.30	2427948.70	66	638561.22	2427876.68	104	638713.84	2427868.52			
29	638811.69	2427942.09	67	638551.76	2427882.09	105	638713.86	2427869.27			
30	638799.31	2427933.58	68	638551.02	2427882.33	106	638713.55	2427870.08			
31	638784.16	2427923.17	69	638550.24	2427882.28	107	638715.97	2427871.73			
32	638768.88	2427912.67	70	638549.55	2427881.93	108	638732.03	2427882.64			
33	638757.14	2427904.60	71	638549.03	2427881.34	109	638744.95	2427891.40			
34	638746.82	2427897.51	72	638548.79	2427880.60	110	638749.08	2427894.21			
35	638742.69	2427894.70	73	638548.81	2427880.20	111	638759.40	2427901.30			
36	638729.78	2427885.95	74	638551.16	2427877.82	112	638771.14	2427909.37			
37	638713.72	2427875.04	75	638559.24	2427873.20	113	638786.42	2427919.87			
38	638709.74	2427872.33	76	638563.15	2427870.96	114	638801.57	2427930.28			