


План границ объекта

Публичный сервитут для эксплуатации существующего газопровода до земельного участка, расположенного по адресу:
Томская обл., Кургасокский р-н, с. Кургасок, ул. Голещихина, 36, кадастровый номер 70:06:0000000:507

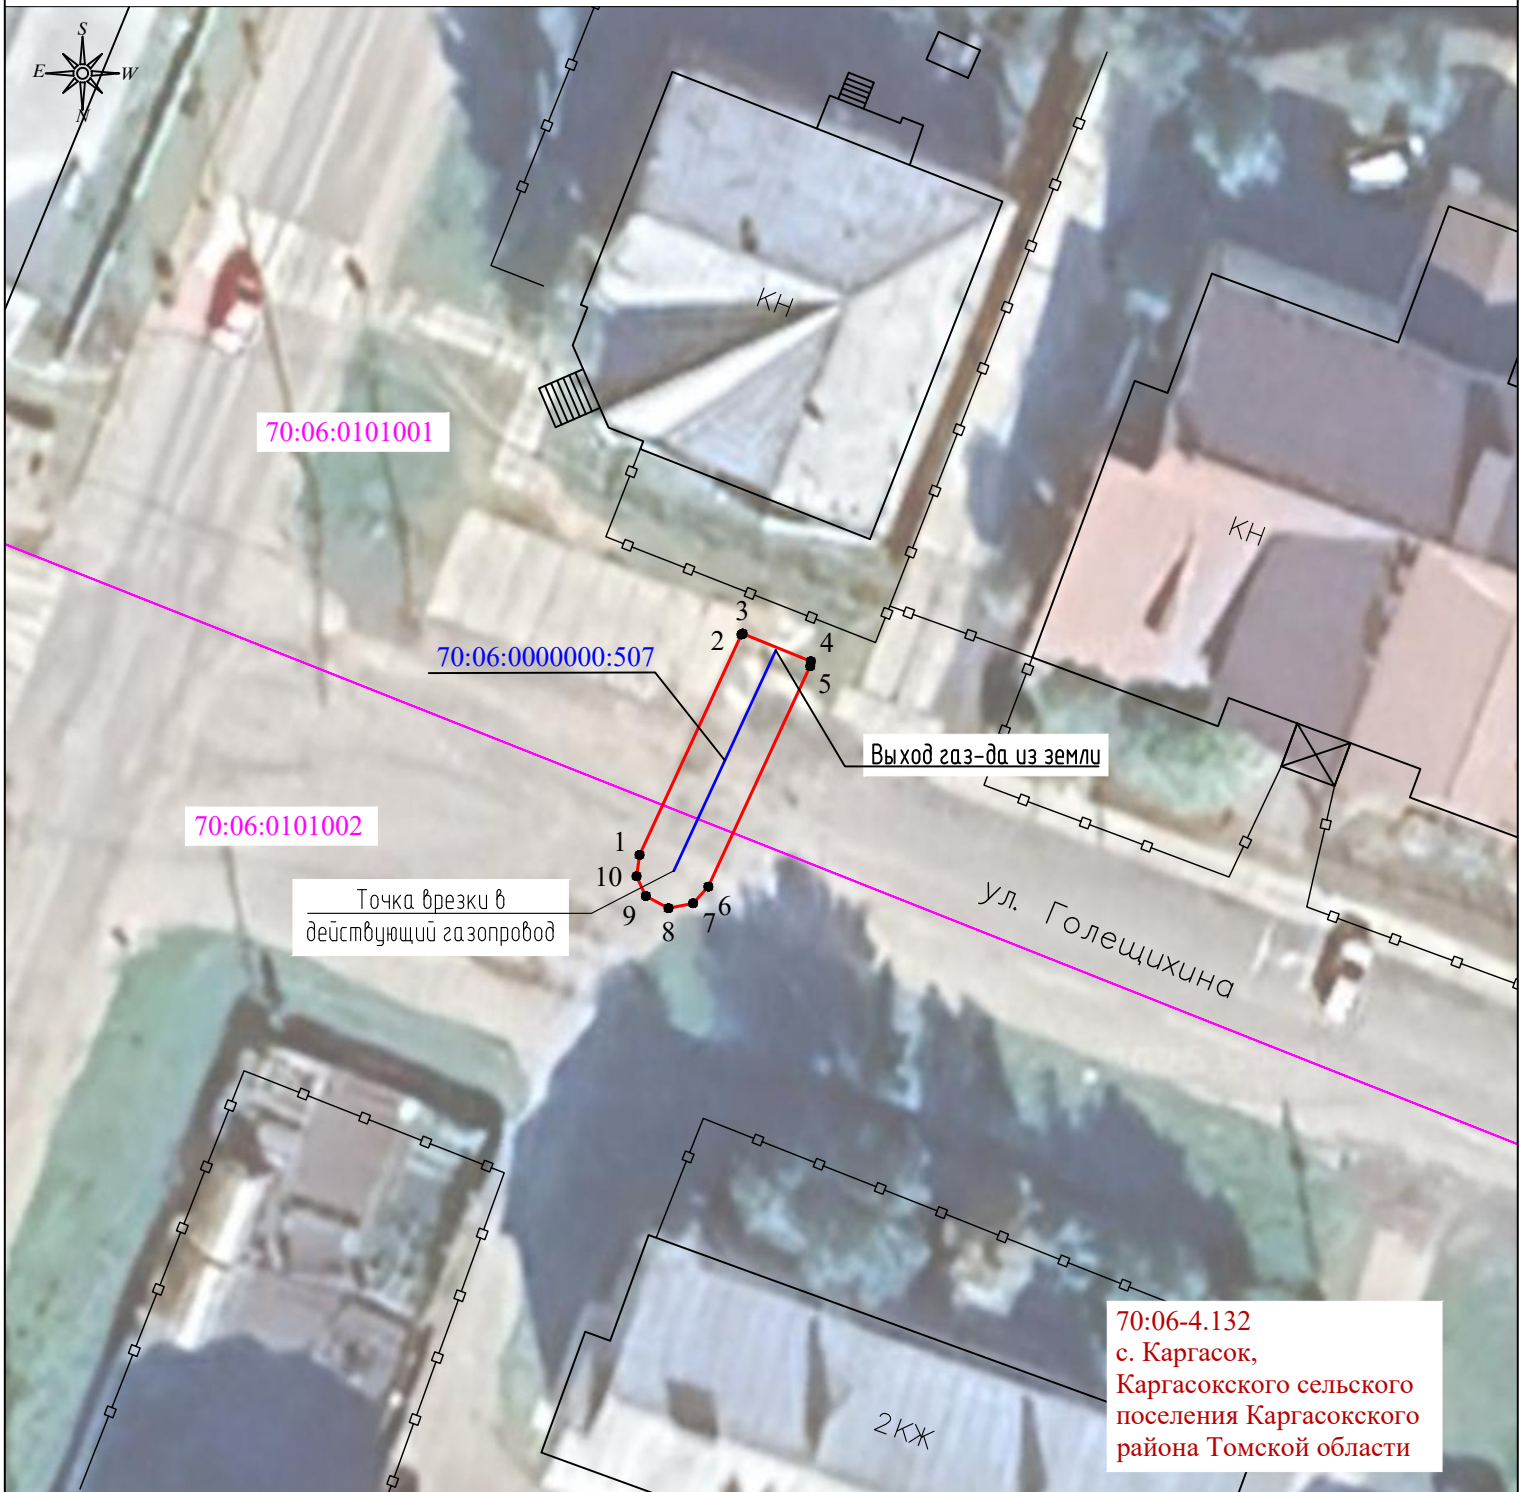

Масштаб 1:400

Условные обозначения:

- 70:06:0000000:507 кадастровый номер газопровода
— ось газопровода
— проектные границы публичного сервитута
70:06:0101001 границы и номер кадастрового квартала
70:06-4.132 границы и реестровый номер населенного пункта
●¹ характерная точка проектной границы публичного сервитута
— ограждение