


## Раздел 4

Схема расположения границ публичного сервитута объекта: линии связи: Антенно-мачтовое сооружение связи ООО "БИК" Базовая станция № 70-00589.

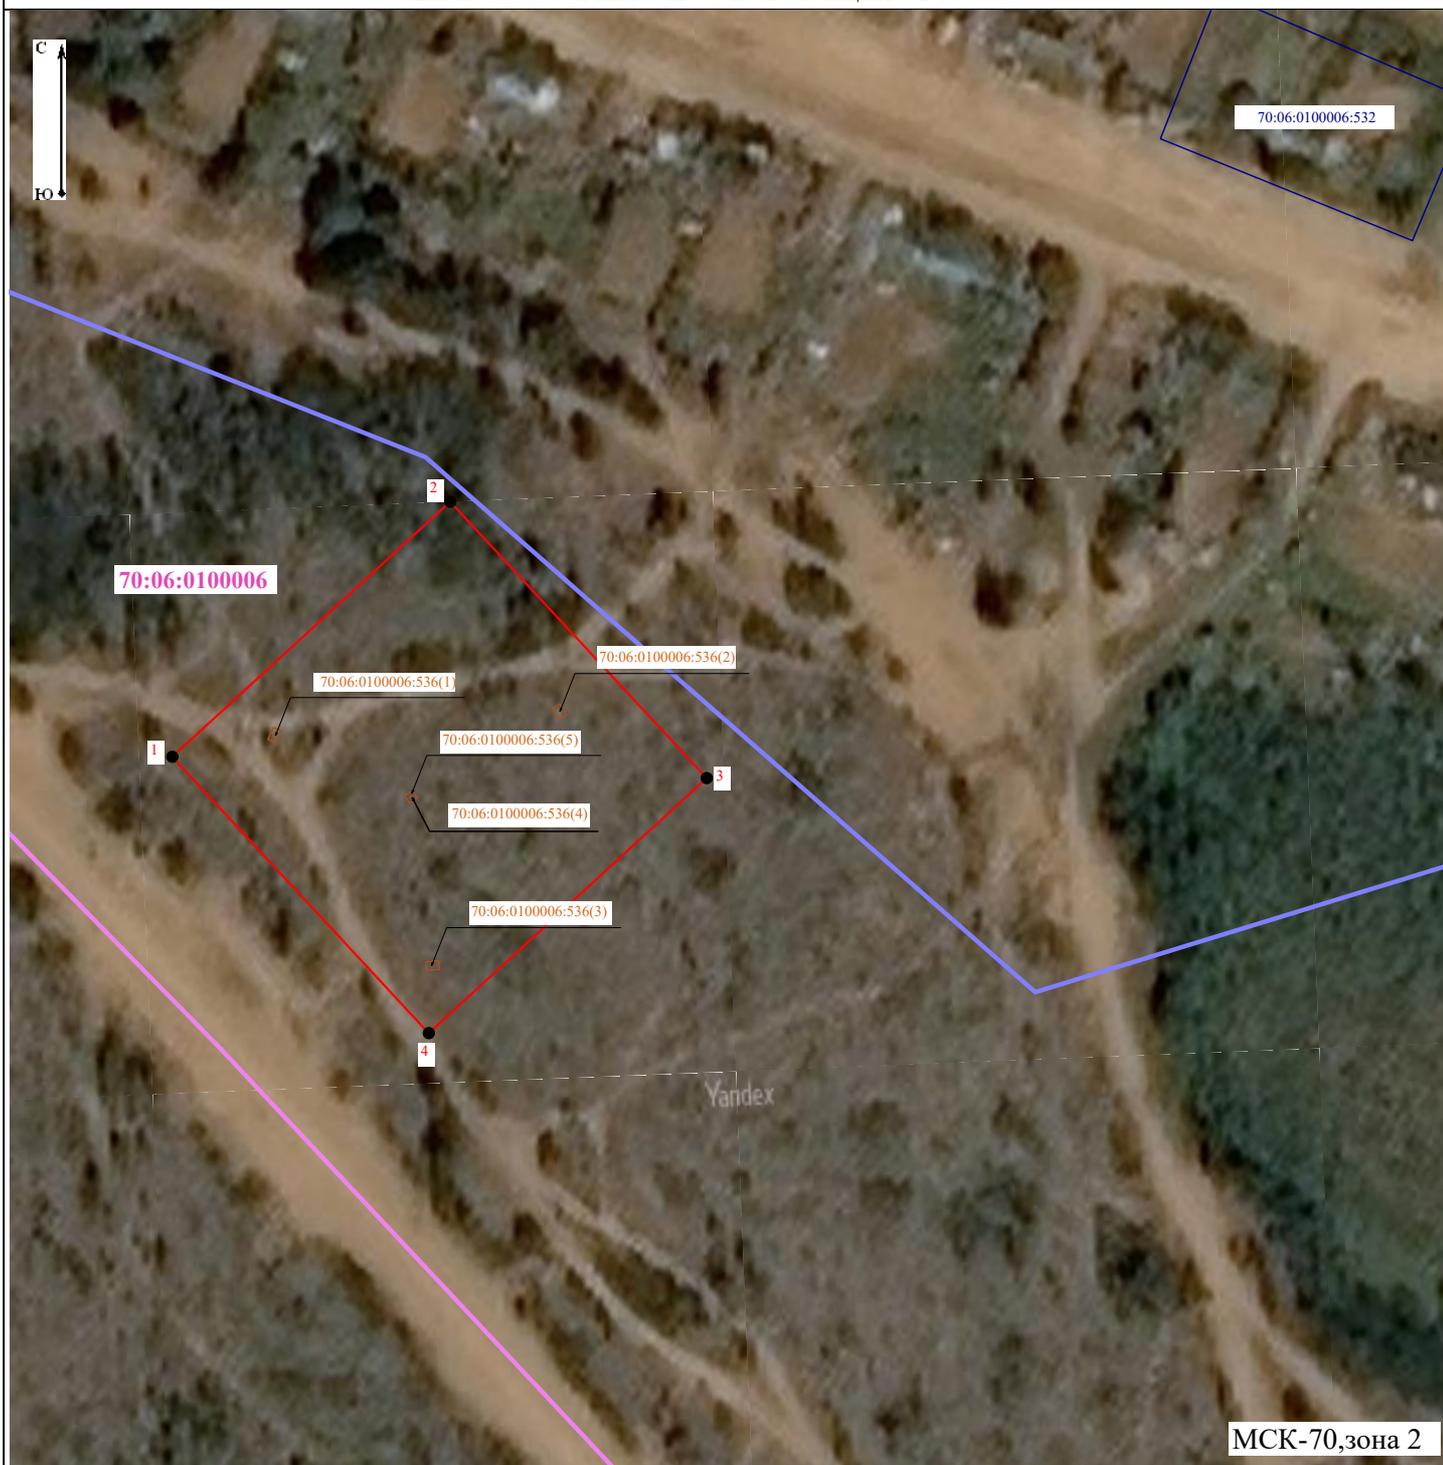

Масштаб 1:2 000

Используемые условные знаки и обозначения:

— - проектная граница публичного сервитута;

● 1 - обозначение характерной точки границы публичного сервитута;

— - граница кадастрового квартала;

— - граница земельного участка, установленная в соответствии с Федеральным законодательством, включенная в ЕГРН;

— - граница населенного пункта;

**70:06:0100006** - кадастровый номер кадастрового квартала по сведениям ЕГРН;

**70:06:0100006:532** - кадастровый номер земельного участка по сведениям ЕГРН;

**70:06:0100006:536** - кадастровый номер ОКС по сведениям ЕГРН.