


Формирование
комфортной
городской среды



**Дизайн-проект
благоустройства
детской площадки на
ул. Красноармейская
в с. Каргасок**

Приложение 1 Утверждено
Распоряжением от 14.02.2020 № 28


Характеристика территории

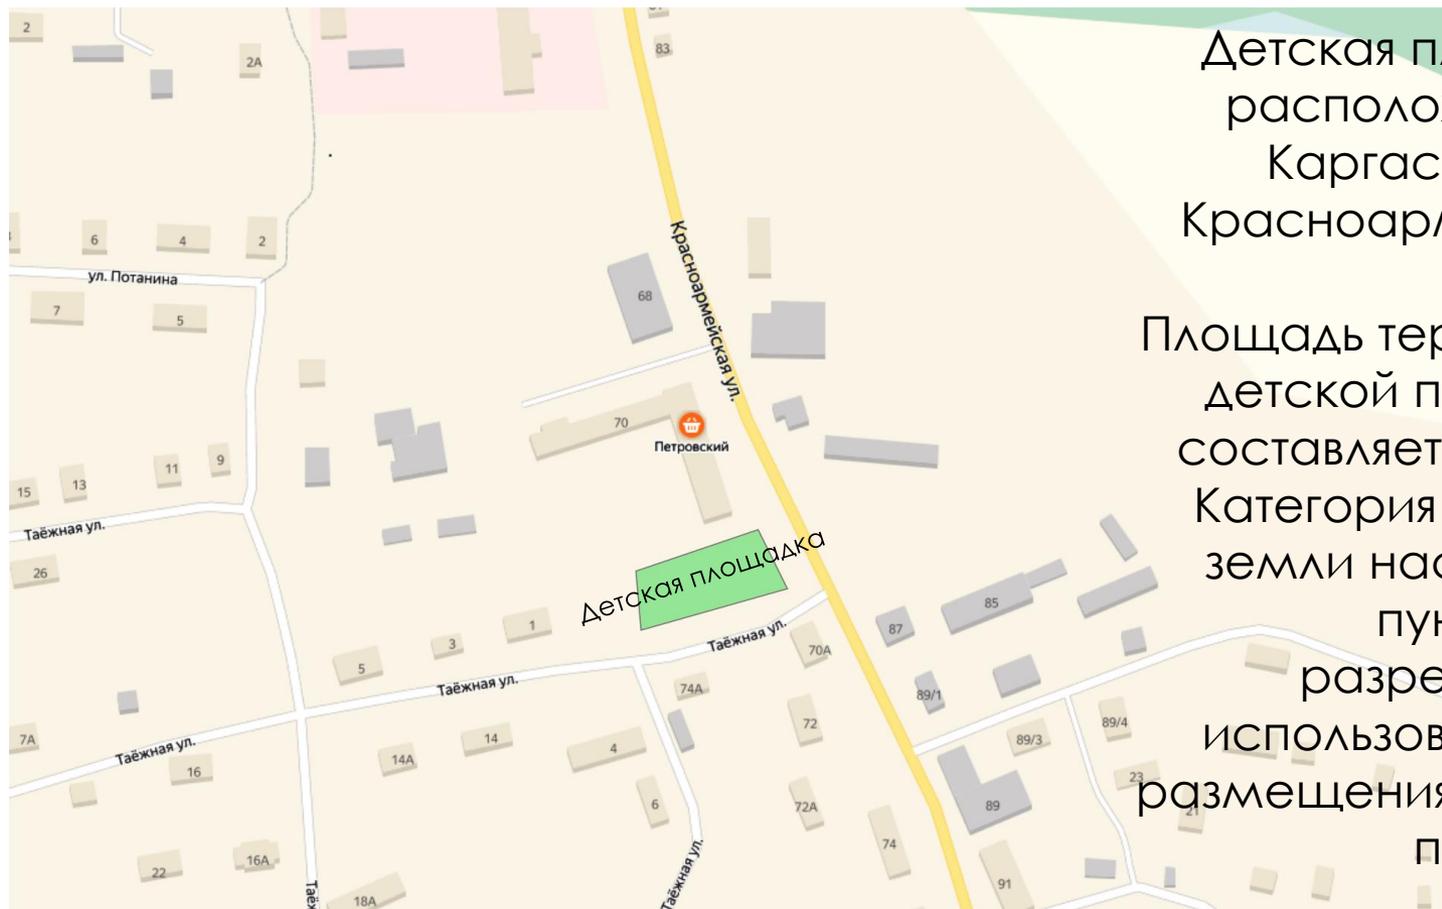

Детская площадка расположена в с. Кargasок, на ул. Красноармейской.

Площадь территории детской площадки составляет 750 кв.м. Категория земель – земли населенных пунктов, вид разрешенного использования: для размещения детской площадки

Ситуационная схема (место расположения объекта)

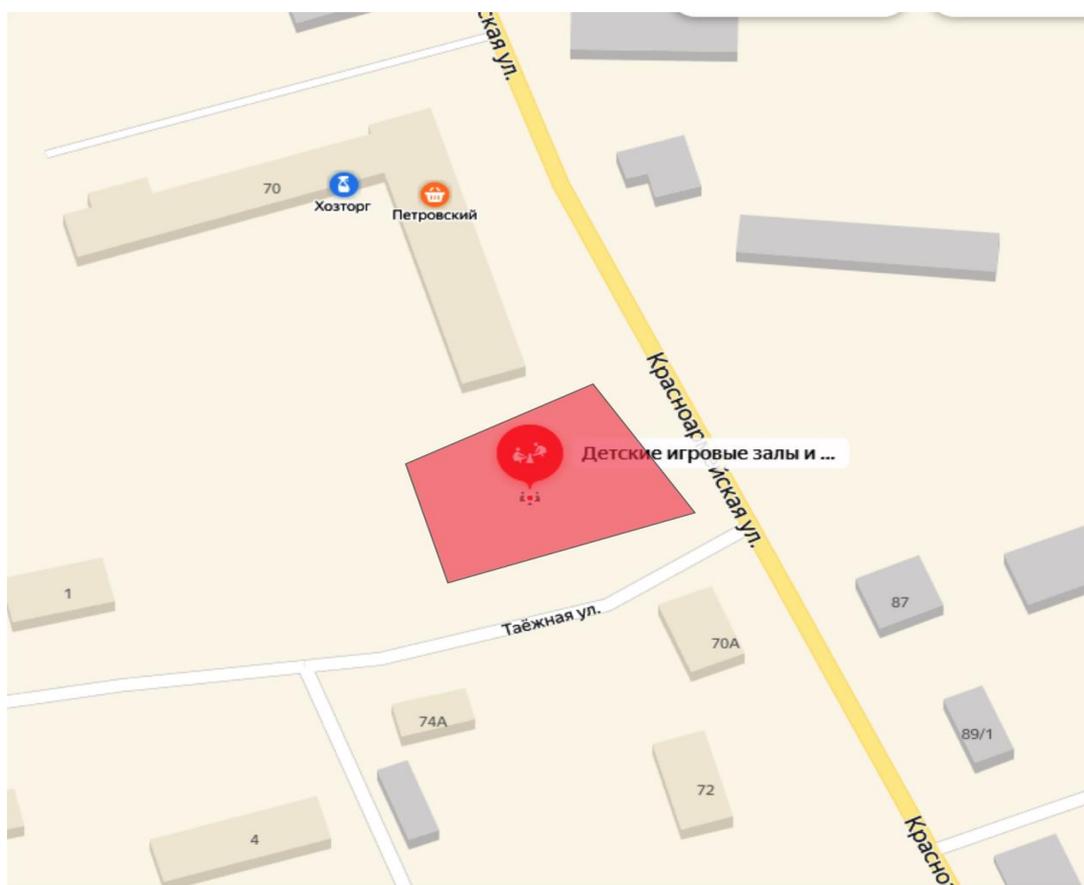

Рядом с детской площадкой расположена Каргасокская районная больница, 10 многоквартирных домов, дома индивидуальной жилой застройки

Обоснование общественной территории для реализации проекта благоустройства


- Полноценное и разностороннее развитие и воспитание детей любого возраста невозможно без правильно организованной деятельности. Чтобы ее обеспечить, необходимо создавать необходимые условия. Детская площадка – это не только территория для игр и активного времяпровождения. Это место, где ребенок общается со сверстниками, находит друзей, развивается физически и духовно.
- Необходимость благоустройства данной детской площадки вытекает из того, что данная детская площадка расположена в жилой зоне расположения более 10 многоквартирных домов, а также индивидуальных жилых домов, в которых проживают более 250 детей . Предложения по благоустройству детской площадки неоднократно поступали в Администрацию.
- Цель – улучшить эстетическое состояние детской площадки, создать условия для полноценного отдыха и физического развития детей любого возраста, а также приятного и комфортного времяпровождения ожидающих детей мам.

Фотофиксация существующего состояния



Проектное предложение

М 1:500
В 1 см. 5 м.

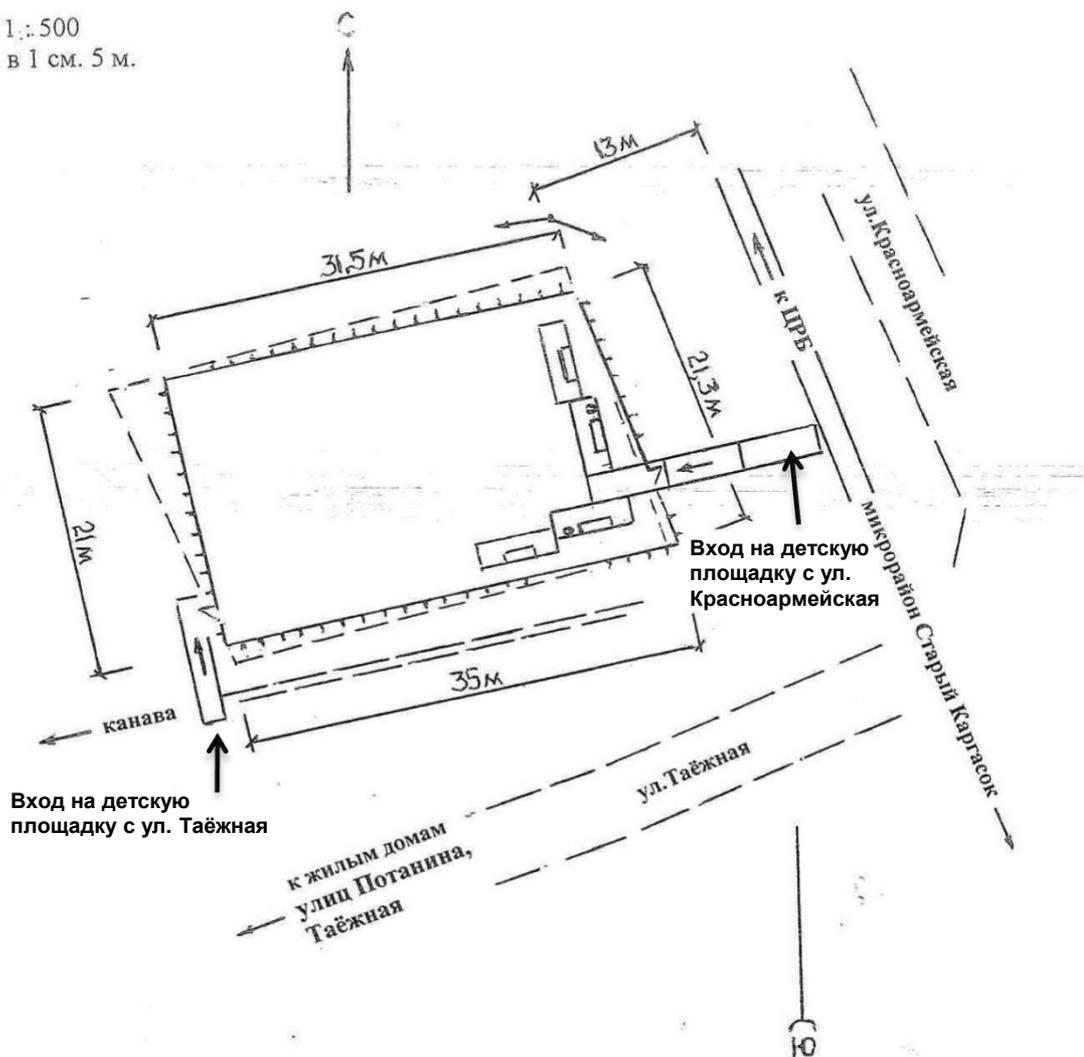

1. Устройство ограждения металлическим забором
2. Устройство тротуара и площадки для отдыха (укладка 7 дорожных плит)
3. Установка скамеек (4 шт.) и урн для мусора (2 шт.)

Условные обозначения

существующее ограждение

проектируемый забор
(108,8 м., 2 калитки)

тротуар и площадка
(7 дорожных плит)


скамейка (4 шт.) с урной (2 шт.)





Малые архитектурные формы, предлагаемые к размещению



4243
ПЕСОЧНИЦА

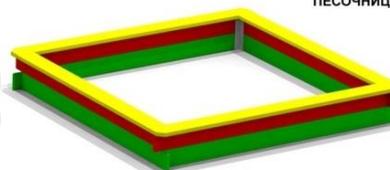

2702
СТОЙКА ВЕЛОСИПЕДНАЯ
ОКРАШЕННАЯ

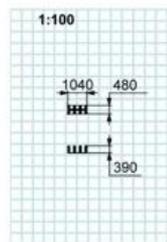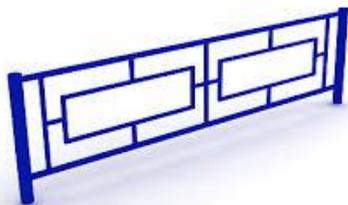

Проектное решение

В результате реализации проекта будут решены следующие проблемы:

1. Вертикальная планировка территории;
2. Устройство металлического ограждения;
3. Устройство подхода к детской площадке и обустройство площадки для отдыха;
4. Установка скамеек (4 шт.) и урн для мусора (2 шт.)
5. Ремонт и покраска игрового оборудования. Установка новых игровых элементов, велопарковки.

Спасибо за внимание!