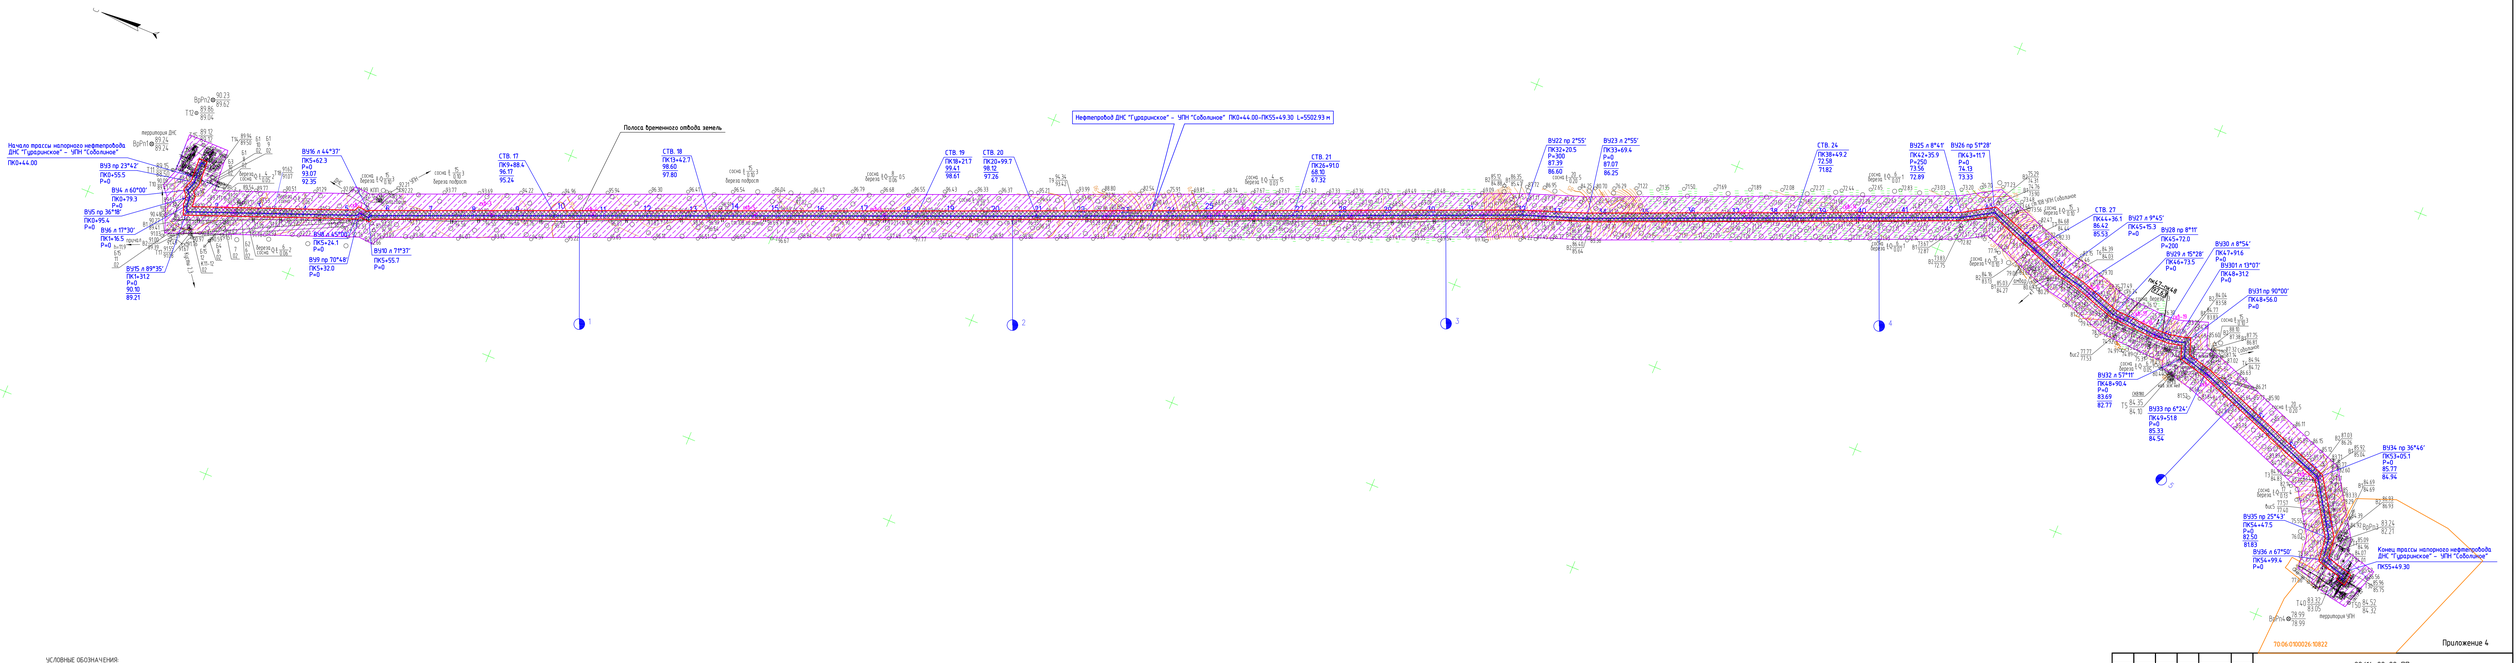

Приложение 4

УСЛОВНЫЕ ОБОЗНАЧЕНИЯ:

- линия проектируемого объекта - Напорный нефтепровод ДНС "Гударинское" - УПН "Соболиное"
- граница проектируемого земельного участка
- граница охранной зоны нефтепровода
- границы земельных участков, состоящих на государственном кадастровом учете
- 70:06:0100026:10822 кадастровый номер земельного участка

						20/14-00-00-ПП		
						"Напорный нефтепровод ДНС "Гударинское" - УПН "Соболиное"		
Изм.	Кол.уч.	Лист	N док.	Подпись	Дата			
ГИП		Сайфулин			05.15	Проект планировки территории	Стадия	Лист	Листов
							П	23	
Разраб.		Рогозина			05.15	Чертеж проекта планировки территории Масштаб 1:5000	ООО "ИКТ Сервис" г. Томск		
Н.контр.		Сайфулин			05.15				

Взам.арх.N

Подпись и дата

Инв. N подл.