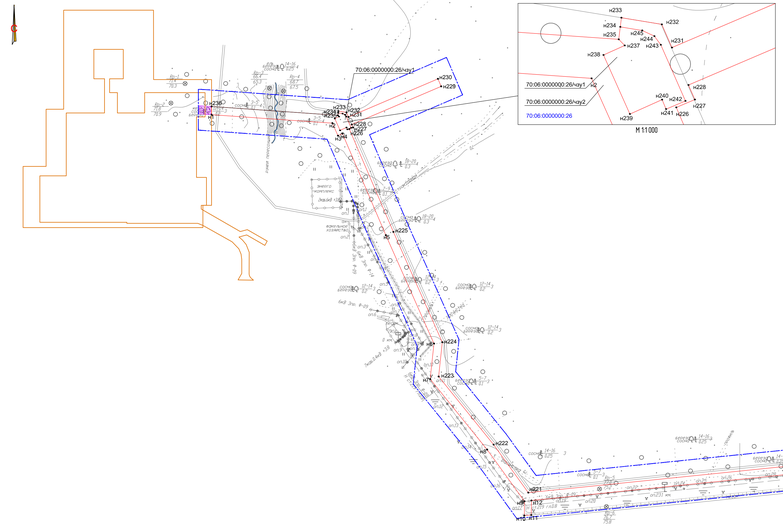

М 1:1000

Схема расположения объекта
на листах

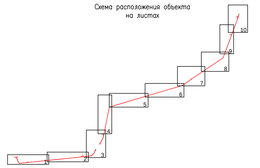

Проект межевания территории для размещения
линейного объекта «Обустройство Снежного НГКМ. Газопровод
«УПГНГ Снежного НГКМ – ПСП «Забубасбо». Коммерческий узел
учета газа»
Землепользователь ООО "Норд-Империя"
Масштаб 1:5000

Приложение 2
к постановлению
от_____№_____

Лист собственной листов 2

Условные обозначения и изображения

Обозначение и изображение	Наименование
	Граница части лесного участка
•н1	Точка поворота границы части лесного участка, устанавливаемой при проведении кадастровых работ
·1	Существующая поворотная точка границы части лесного участка
70:06:0100026:12107	Номер существующего земельного участка
70:06:0000000:26/чу1	Номер формируемой части земельного участка
	Земельные участки, согласно сведениям государственного кадастра недвижимости
	Земельные участки на ранее сформированных участках
	Ранее запроектированные участки
	Охранная зона проектируемого газопровода

Лист 1 из 13

Формат А4х3