


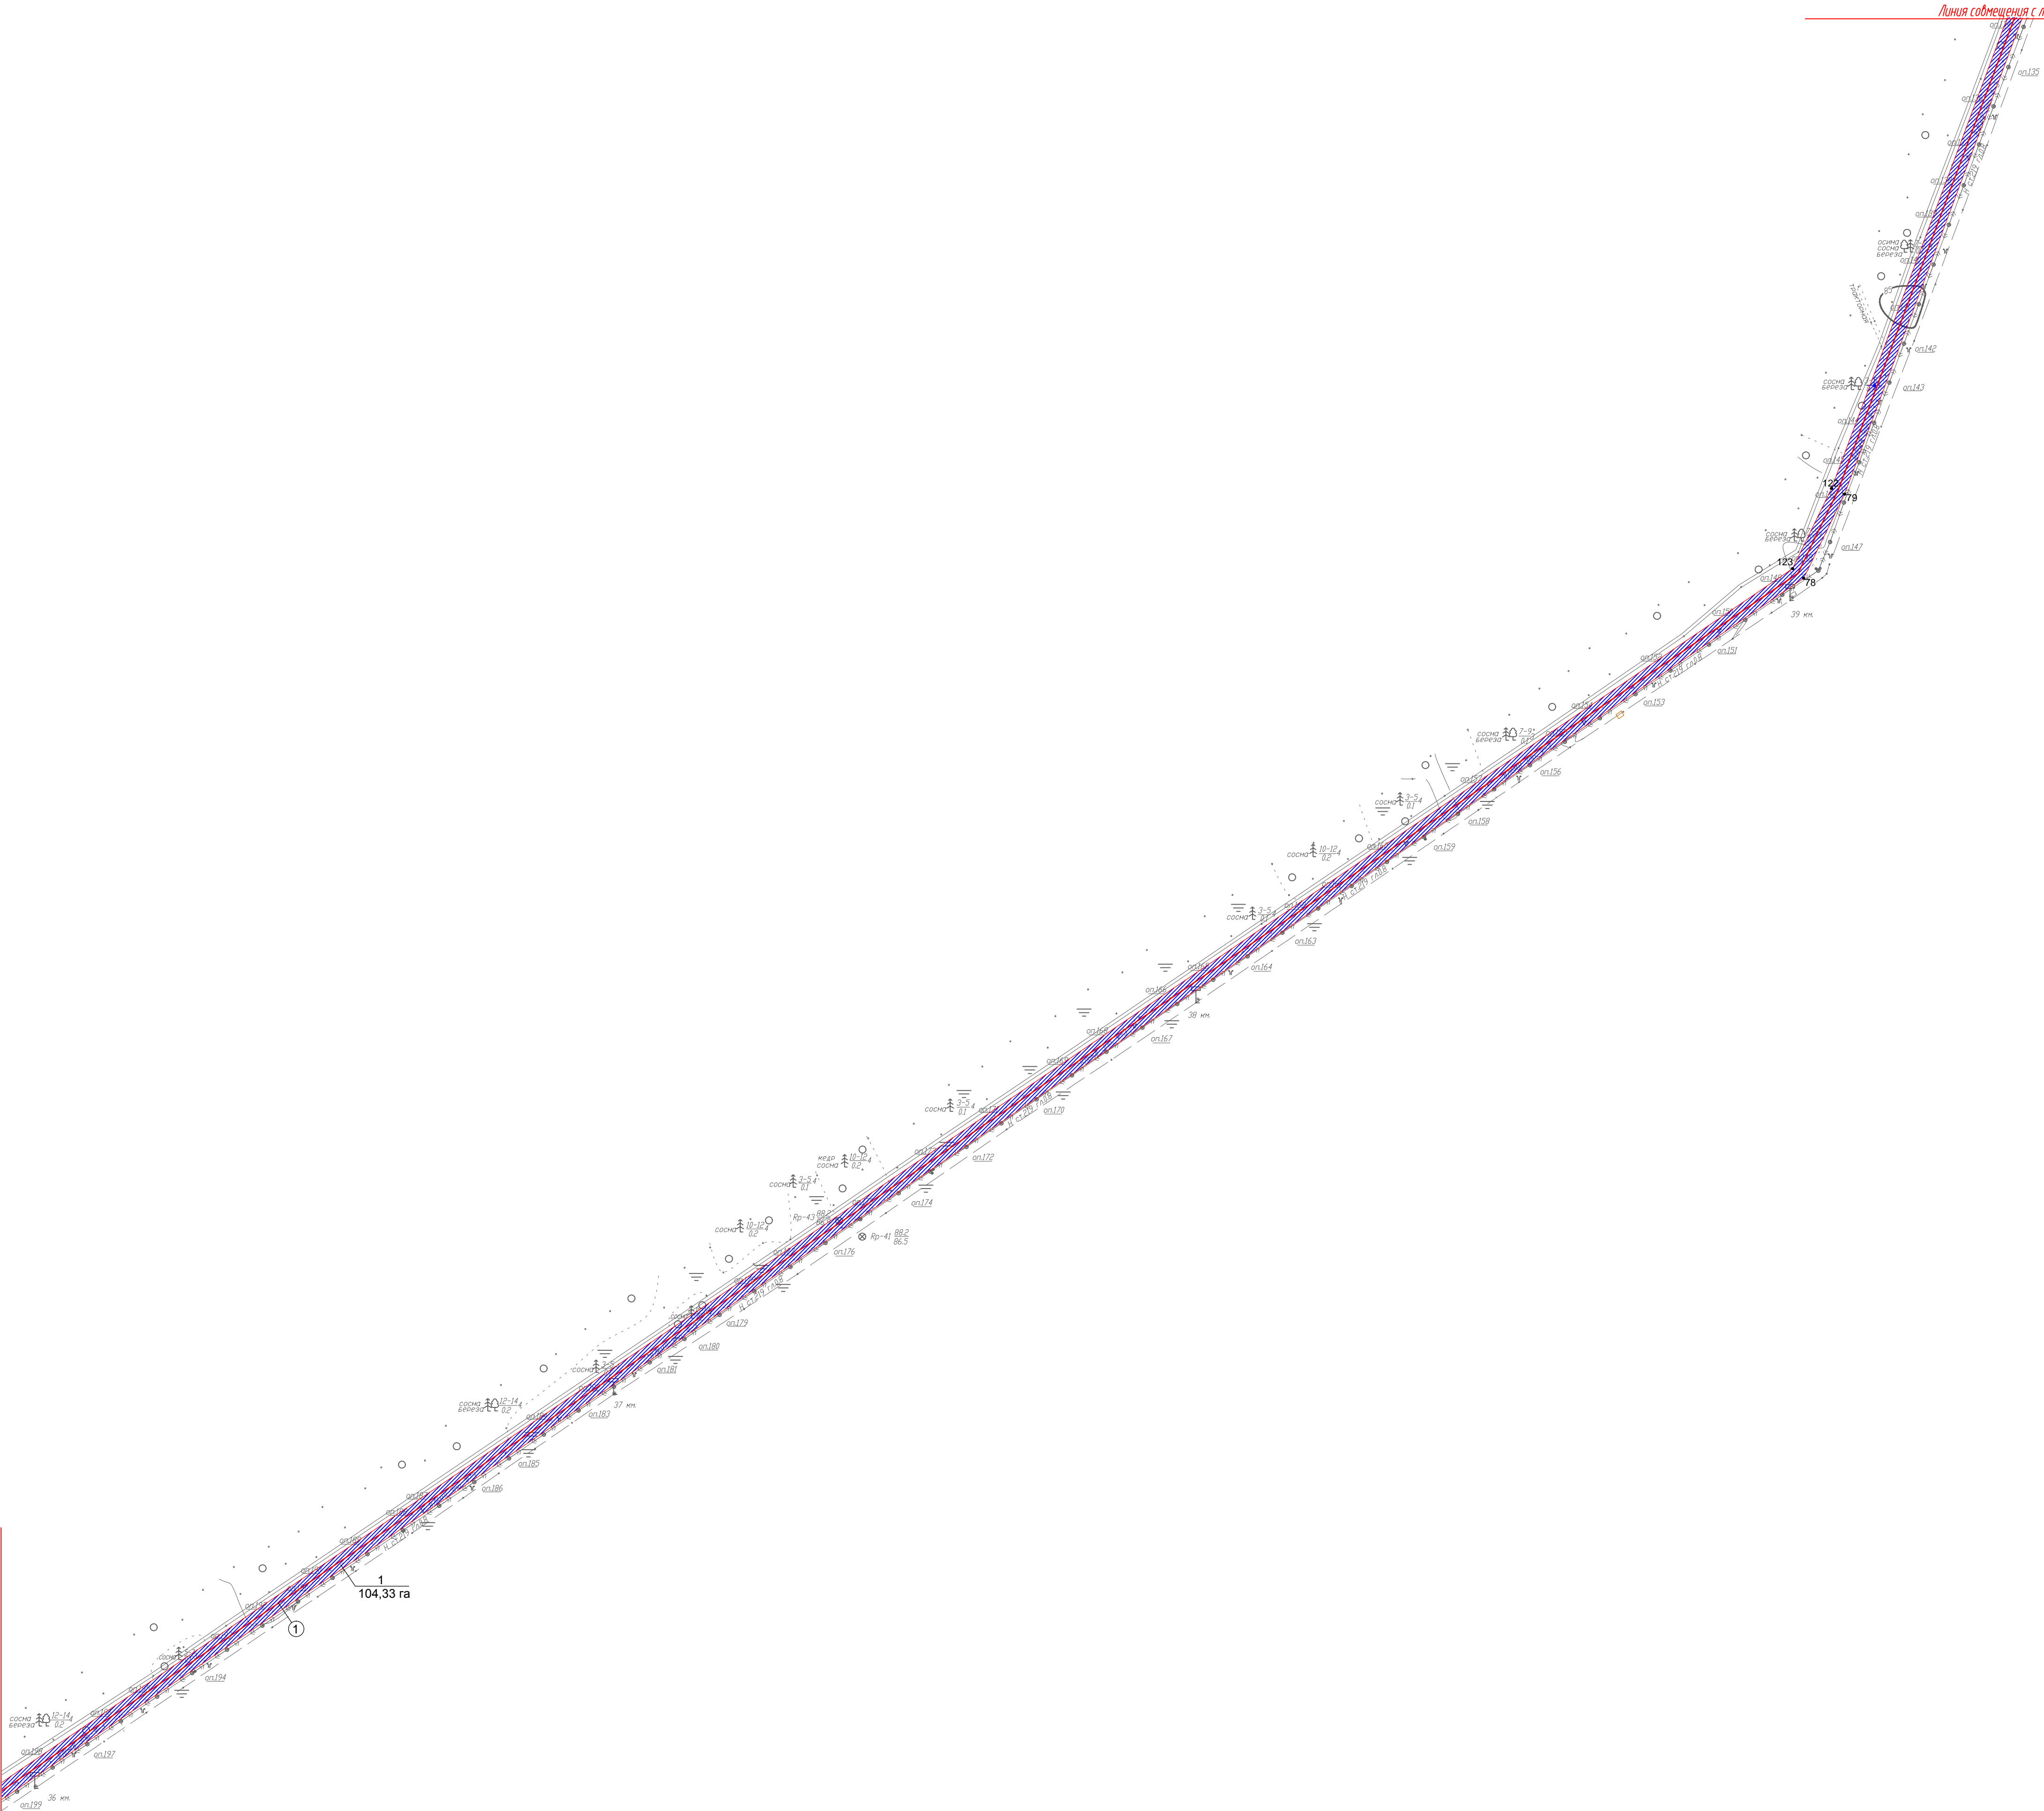

Линия со смещением с листом 9

Основная часть проекта планировки территории для размещения линейного объекта «Обустройство Снежного НГКМ. Газопровод «УППНГ Снежного НГКМ – ПСП «Завьялово». Коммерческий узел учета газа»
Землепользователь ООО "Норд-Империя"
Масштаб 1:5000

Линия со смещением с листом 7



Экспликация зоны планируемого размещения линейного объекта

| Номер | Наименование |
|-------|---|
| 1 | Обустройство Снежного НГКМ. Газопровод «УППНГ Снежного НГКМ – ПСП «Завьялово». Коммерческий узел учета газа |

Экспликация проектируемых линейных объектов

| Номер | Наименование |
|-------|---|
| 1 | Обустройство Снежного НГКМ. Газопровод «УППНГ Снежного НГКМ – ПСП «Завьялово». Коммерческий узел учета газа |